




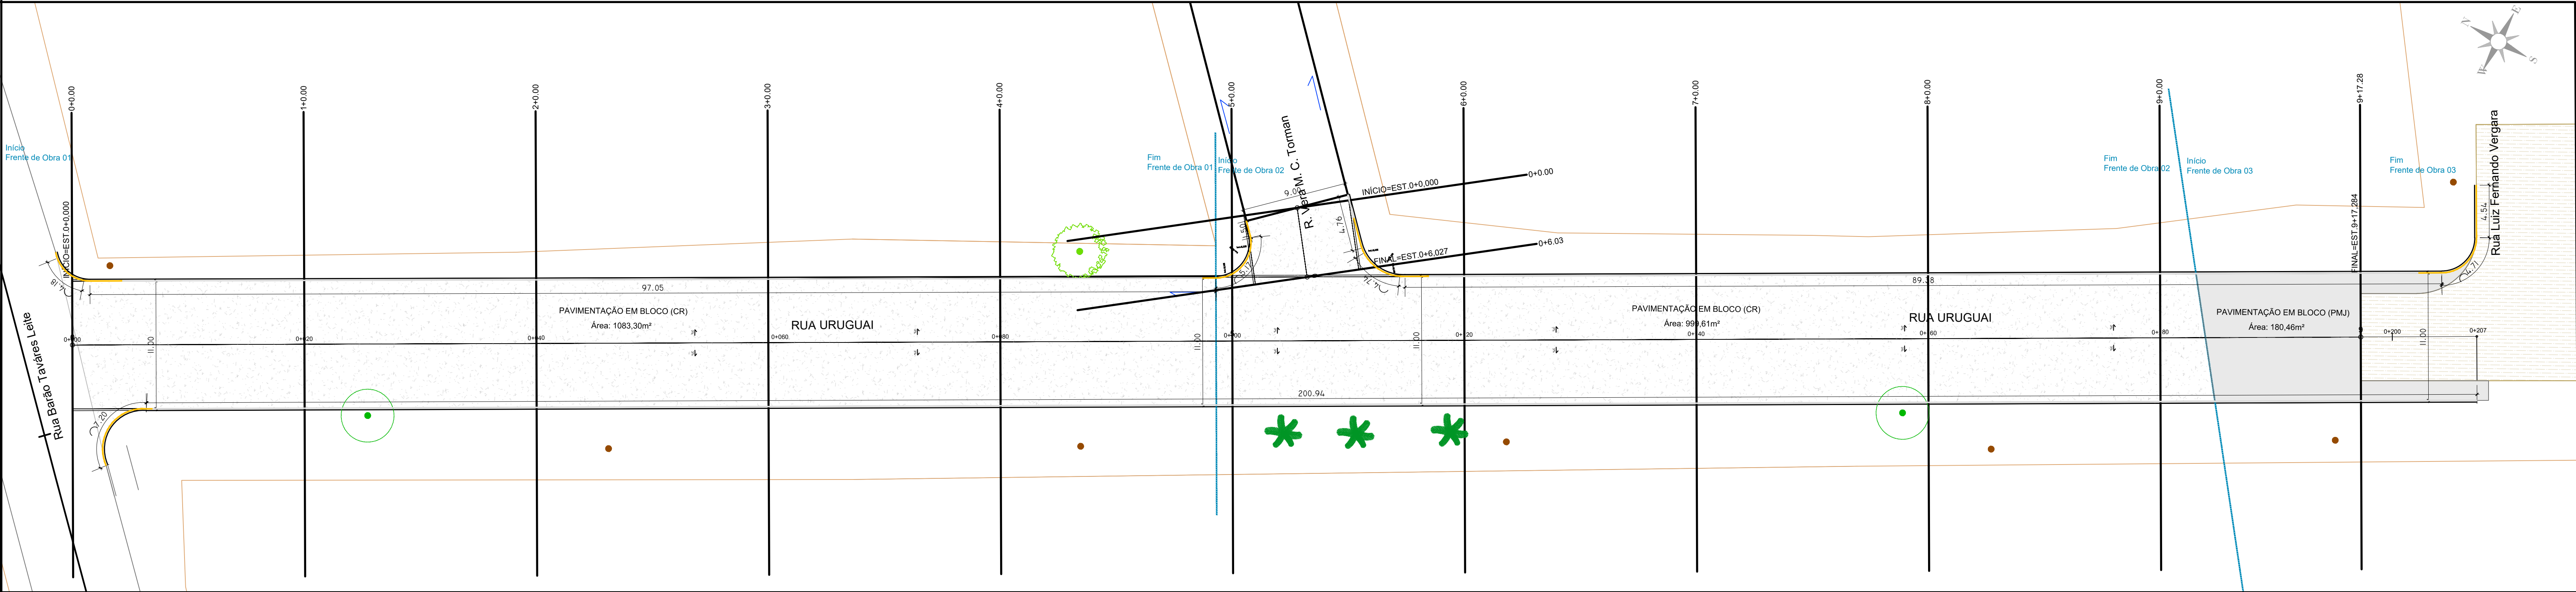

PROJETO GEOMÉTRICO - Rua Uruguai km 0+000 ao km 0+207
Escala 1:250

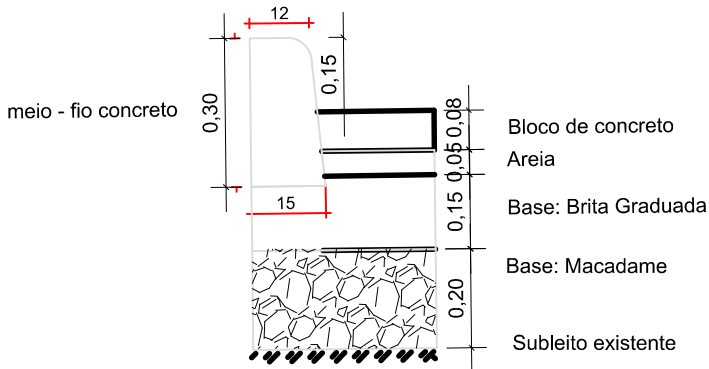

DETALHE 01 - CORTE PAVIMENTO - Pista
SEM ESCALA

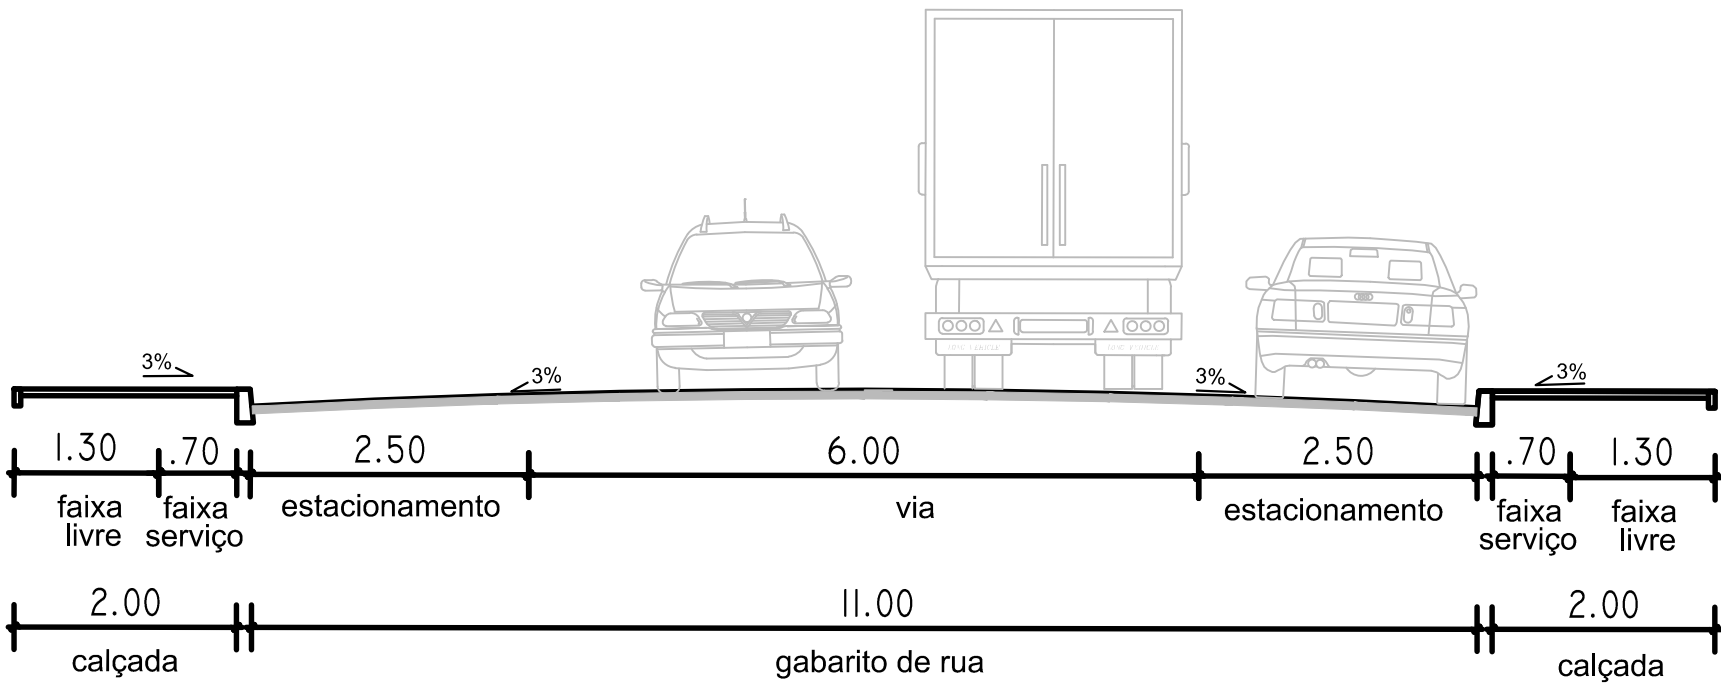

CORTE AA'
Escala 1:100

LEGENDA

- Meio-fio de concreto
- Pav. Bloco de concreto
- Pav. Asfáltica existente
- Vegetação a ser Mantida
- Árvore a ser suprimida - 2 unid

Quadro de Área - Geométrico				
	Frete de Obra 01	Frete de Obra 02	Frete de Obra 03	TOTAL
Bloco de Concreto (m²)	1083.30	999.61	180.46	2263.37
Meio Fio reto (m)	190	160	49	399
Meio Fio curvo (m)	11	11	5	27

PREFEITURA MUNICIPAL DE JAGUARÃO

SECRETARIA PLANEJAMENTO E URBANISMO

ESCRITORIO TECNICO

PROJETO PAV. EM BLOCO DE CONCRETO - FINISA - 557.636-71

RUA URUGUAI

(entre as Ruas Barão Tavares Leite e Rua Luiz Fernando Vergara)

PROJETO GEOMÉTRICO

Rua Uruguai - km 0+000 ao km 0+207

RESPONSAVEL TECNICO:

PREFEITURA:

Eng. Civil André Timm

Arq. Leticia Fernandes

Luiz Carlos Barreto

CREA 107270

CAU 33469-3

Secretário de Planejamento e Urbanismo

DATA:

17/10/2022

ESCALA:

1:750

PRANCHA:

G02/06