



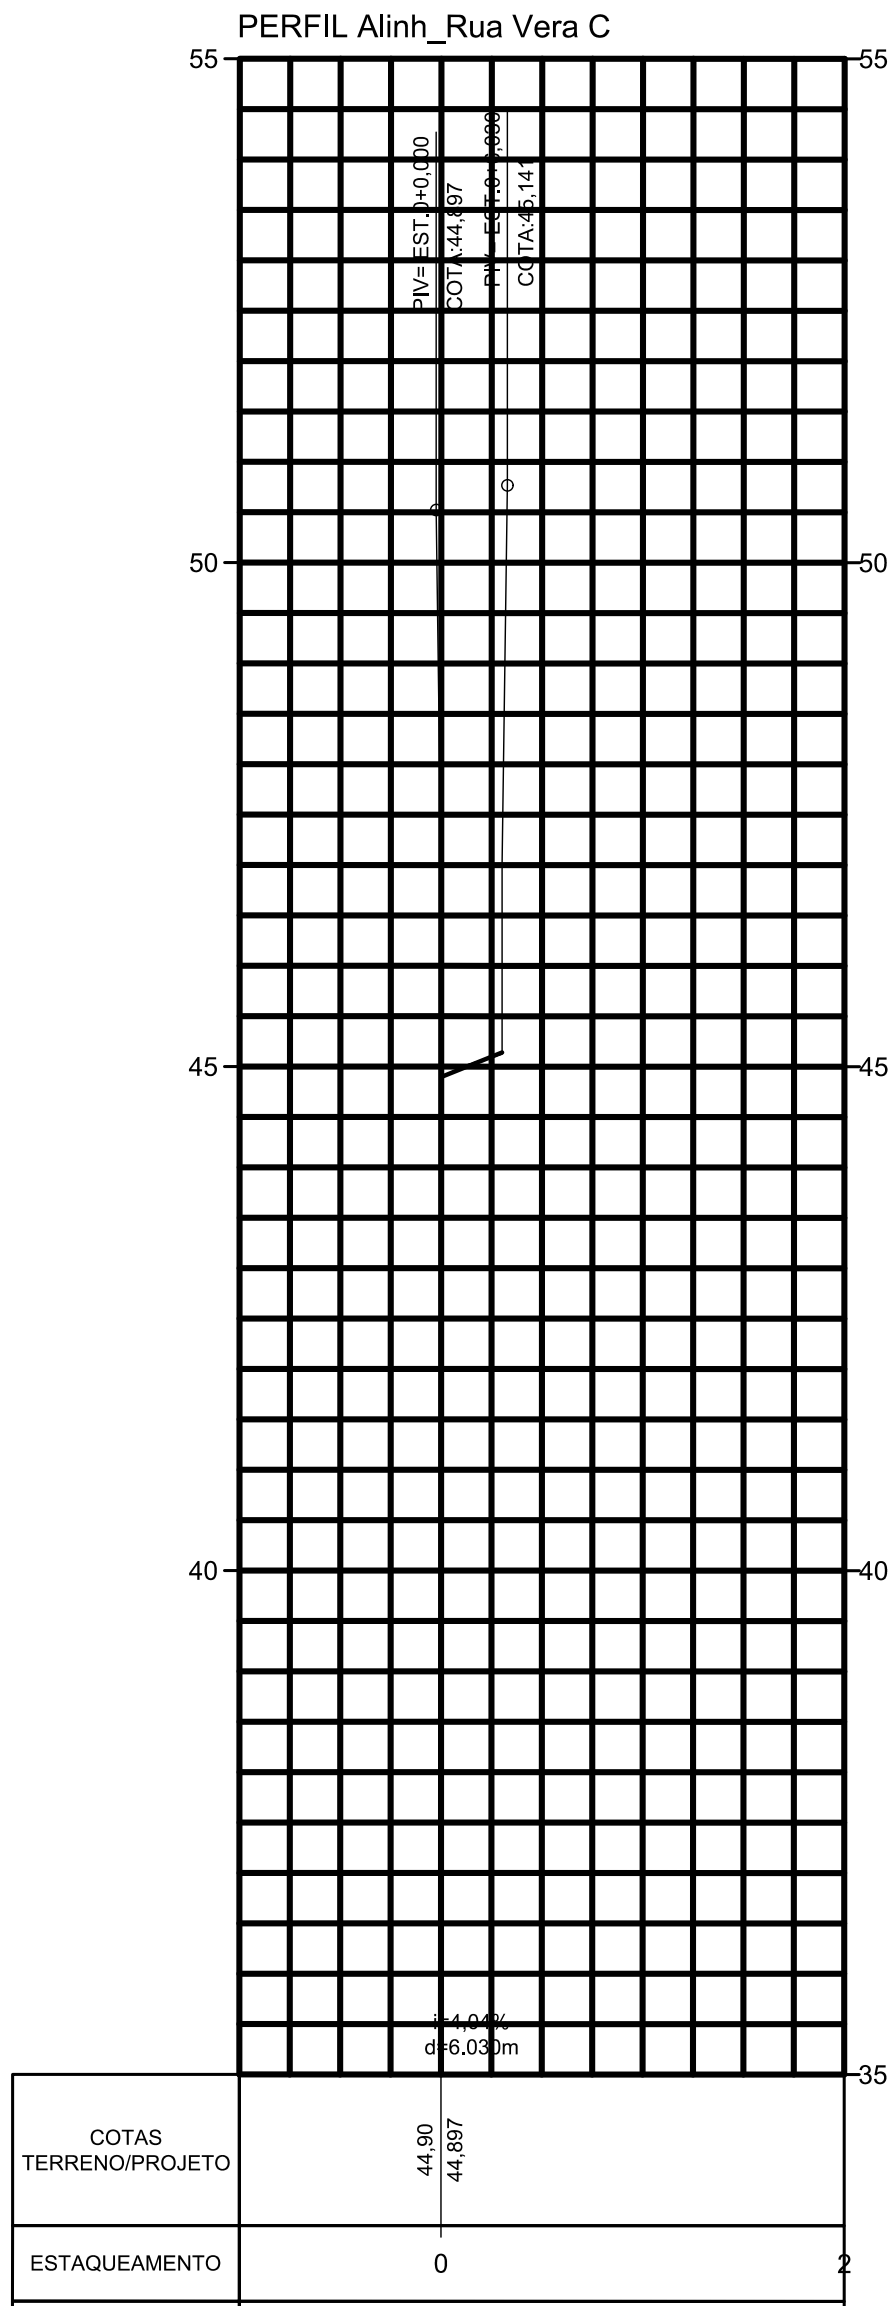

PERFIL LONGITUDINAL - Rua Vera M. Cáceres km 0+000 ao km 0+006

Escala 1:750

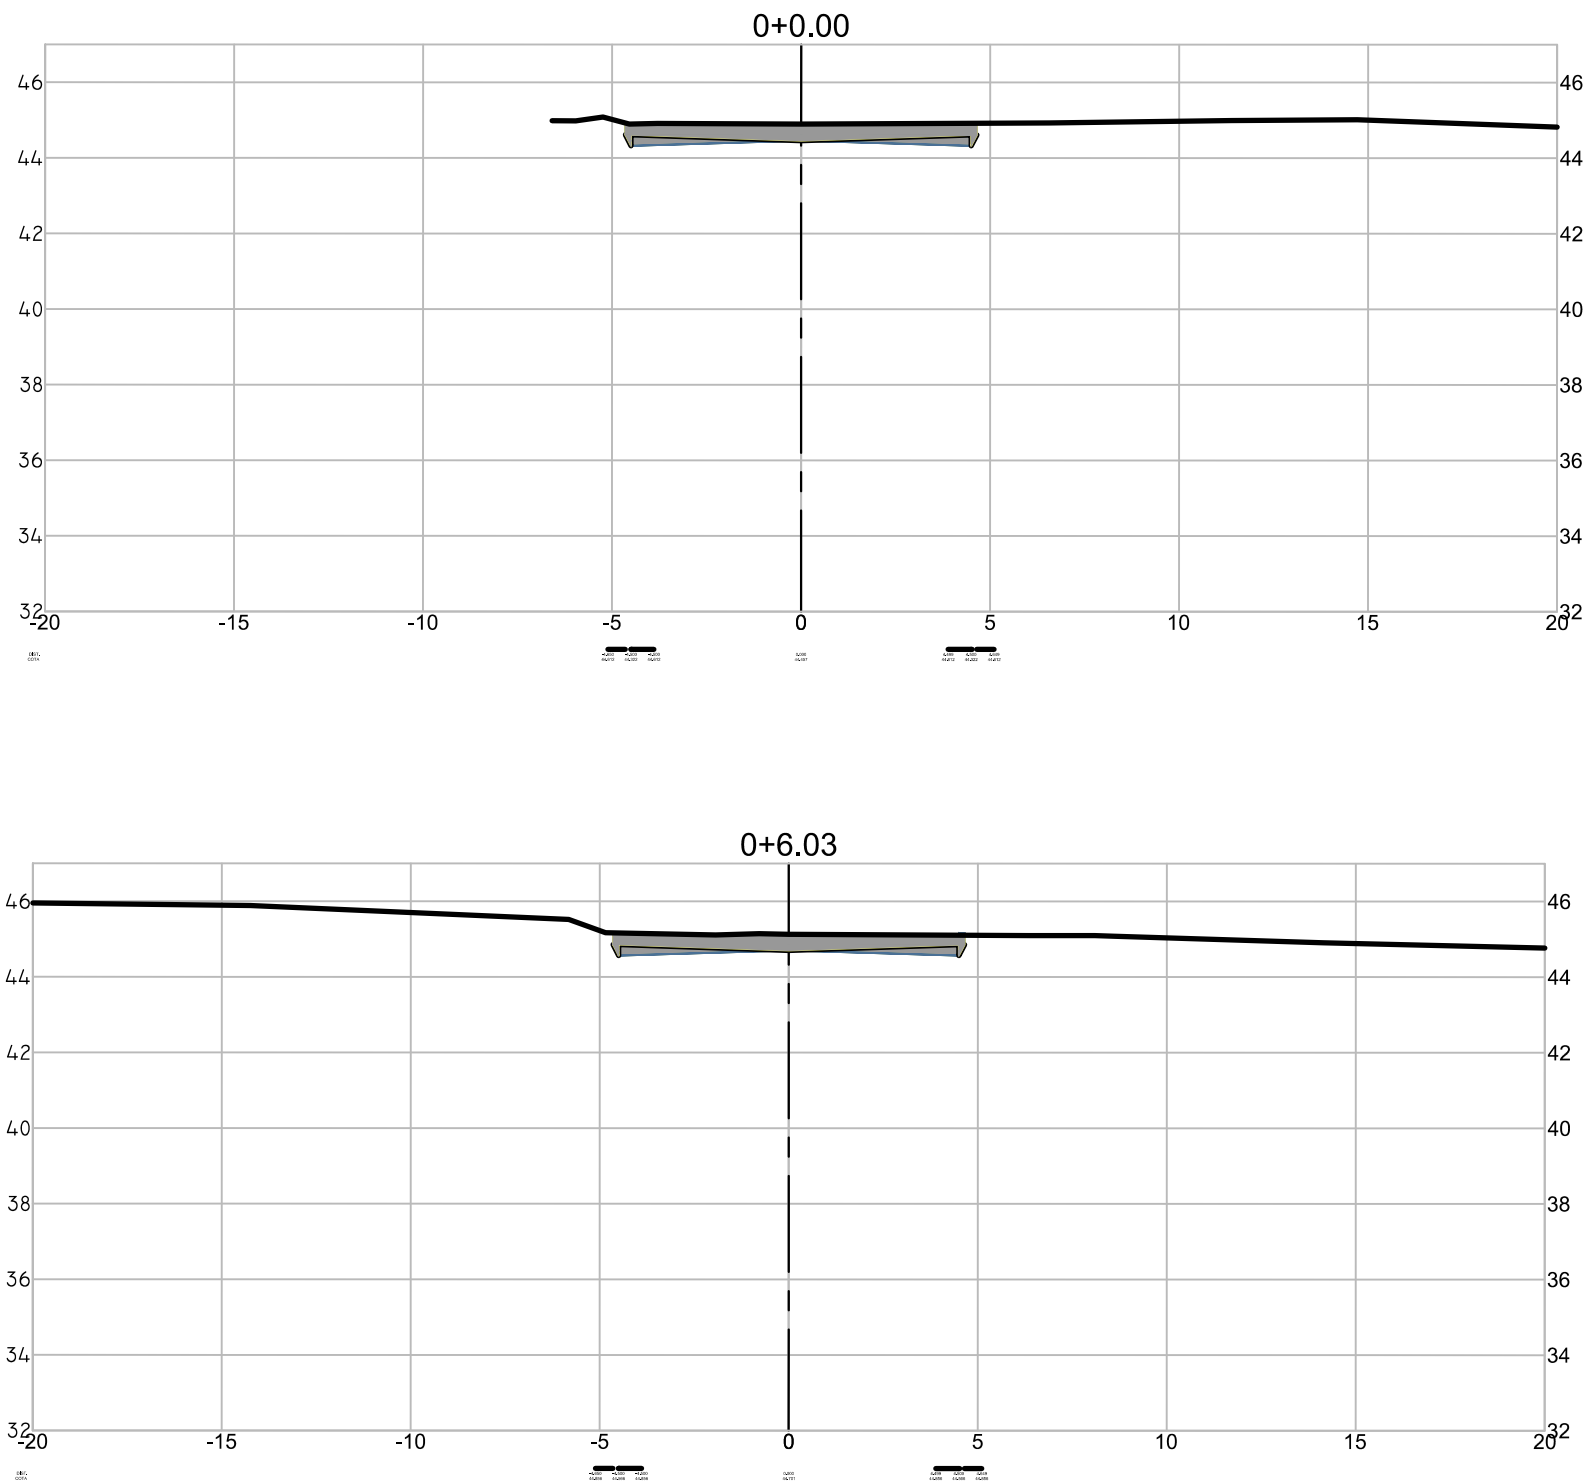

SEÇÕES TRANSVERSAIS - Rua Vera M. Cáceres km 0+000 ao km 0+006

Escala 1:250

VOLUME TOTAL MOVIMENTO DE TERRA							
Trecho	Estacas	Frente de Obra 01		Frente de Obra 02		Frente de Obra 03	
		Vol.Total - Corte	Vol. Total - Aterro	Vol.Total - Corte	Vol. Total - Aterro	Vol.Total - Corte	Vol. Total - Aterro
Rua Uruguai	0+000 - 9+17,28	407.32	0	223.06	0	91.18	3.87
Rua Vera Cáceres	0+000 - 0+6,03	0.00	0.00	20,26	0,00	0,00	0,00
Total		407.32	0.00	243.32	0.00	91.18	3.87
TOTAL GERAL CORTE		741.82					
TOTAL GERAL DE ATERRO		3.87					



PREFEITURA MUNICIPAL DE JAGUARÃO
SECRETARIA PLANEJAMENTO E URBANISMO
ESCRITORIO TECNICO

PROJETO PAV. EM BLOCO DE CONCRETO - FINISA - 557.636-71
RUA URUGUAI
(entre as Ruas Barão Tavares Leite e Rua Luiz Fernando Vergara)

PROJETO GEOMÉTRICO - Terraplenagem
Rua Vera M. Cáceres - km 0+000 ao km 0+006

RESPONSÁVEL TECNICO:	PREFEITURA:
Eng. Civil André Timm CREA 107270	Arq. Leticia Fernandes CAU 33469-3
Luiz Carlos Barreto Secretário de Planejamento e Urbanismo	

DATA: 17/10/2022	ESCALA: 02/06/2021	PRANCHA G04/06
---------------------	-----------------------	-------------------