



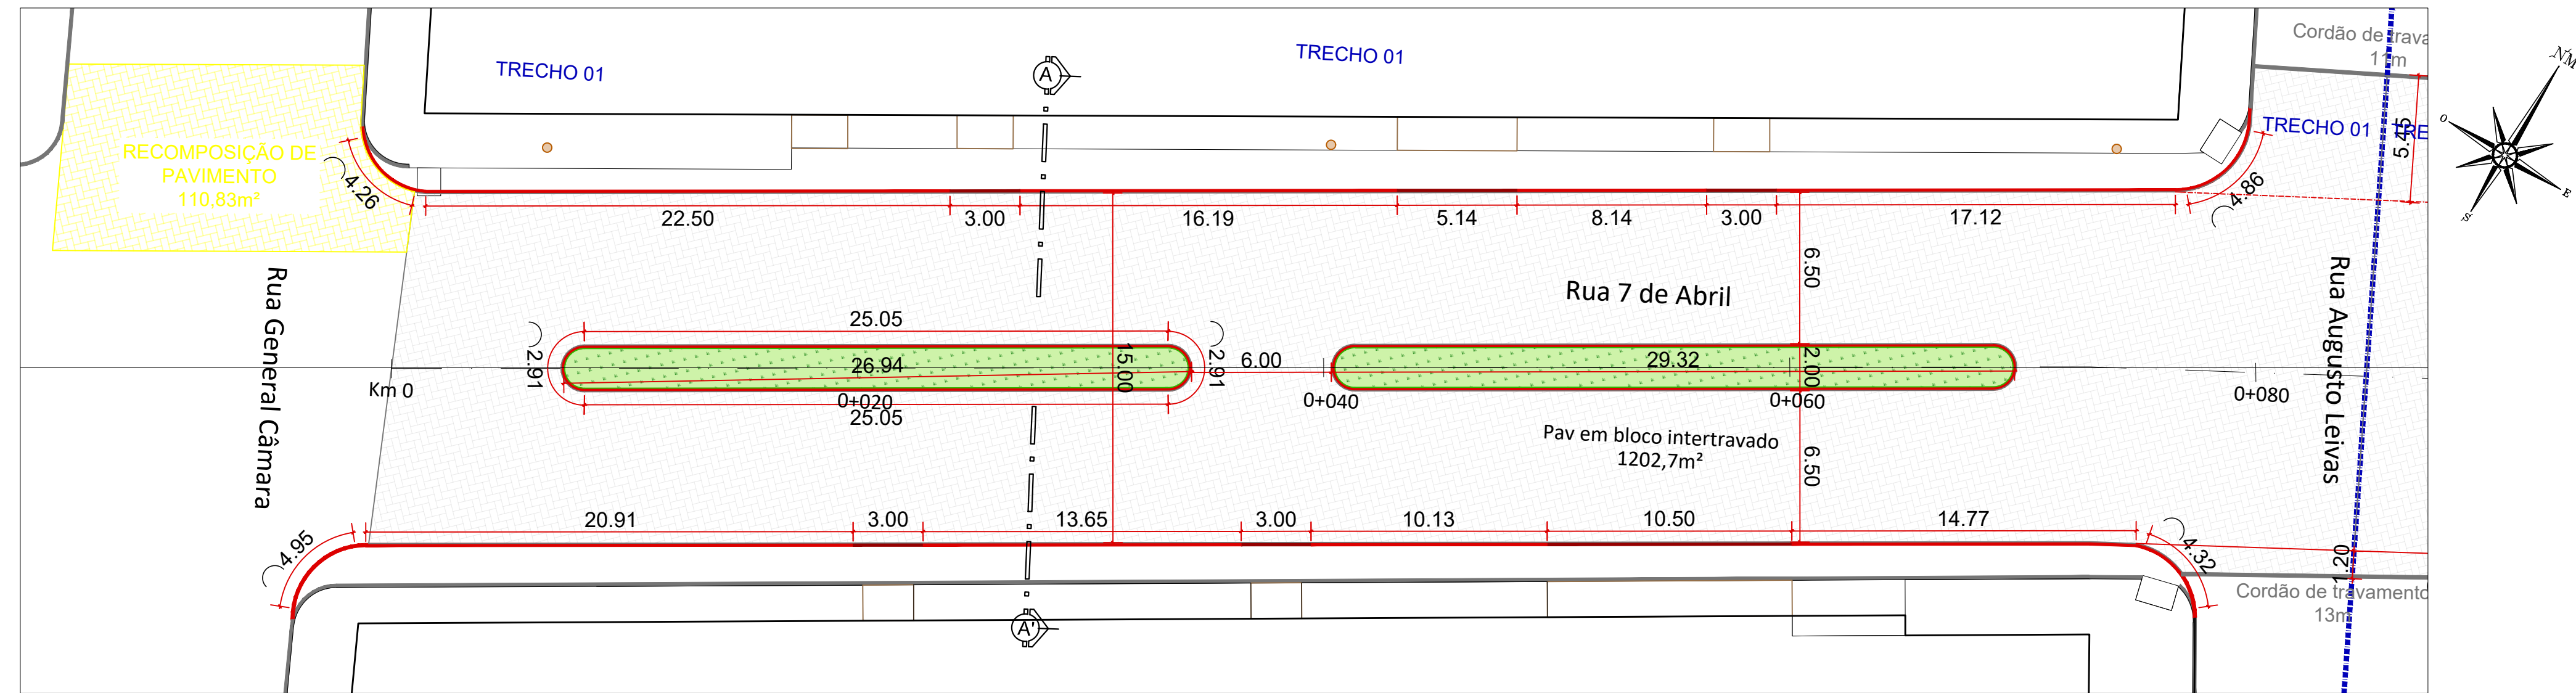

Trecho 01 - Pav 7 de abril entre as ruas General Câmara e Augusto Leivas
ESC: 1:200

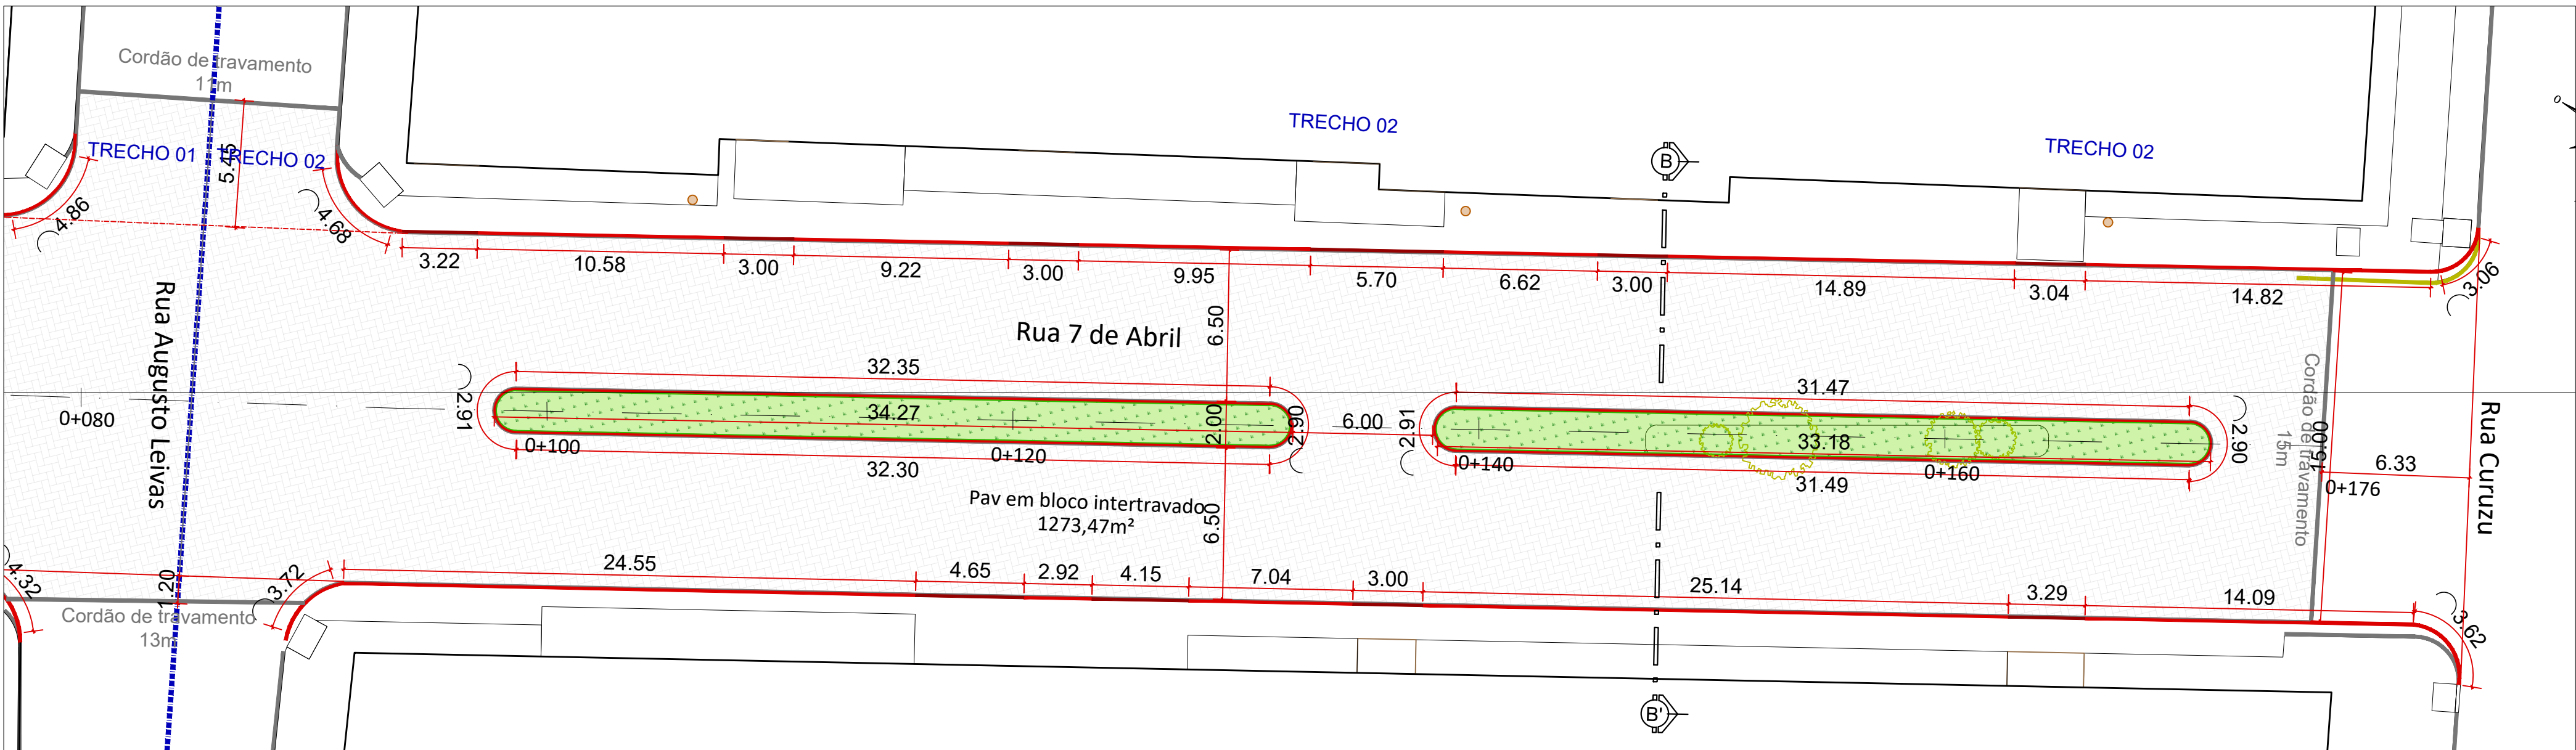


Trecho 02 - Pav 7 de abril entre as ruas Augusto Leivas e Curuzu
ESC: 1:200



LEGENDA MEIO-FIO

- Meio-fio pré moldado de concreto executado rebaixado
- Meio-fio pré moldado de concreto em perfil normal
- Realocar meio-fio

Quantitativos Geométrico			
Item	Unidade	Quantidades	
		Trecho 01	Trecho 02
Pav em bloco intertravado e=8cm	m²	1202.70	1273.47
Base de brita graduada e=20cm	m³	529.19	560.33
Meio-fio reto	m	228.30	267.50
Meio-fio curvo	m	30.48	27.14
Meio-fio rebaixado	m	27.64	36.01

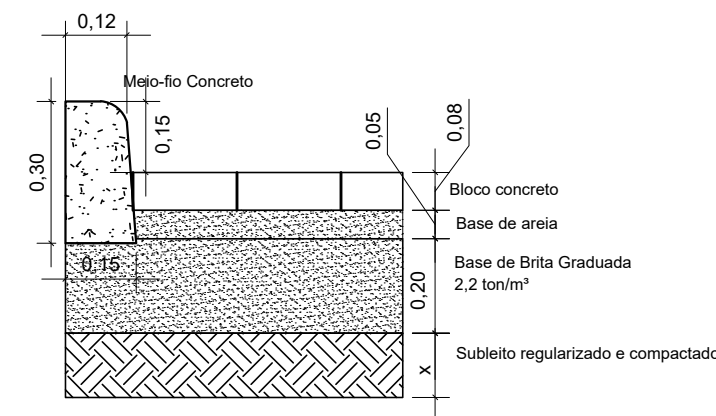

Detalhe do pavimento
ESC: 1:10

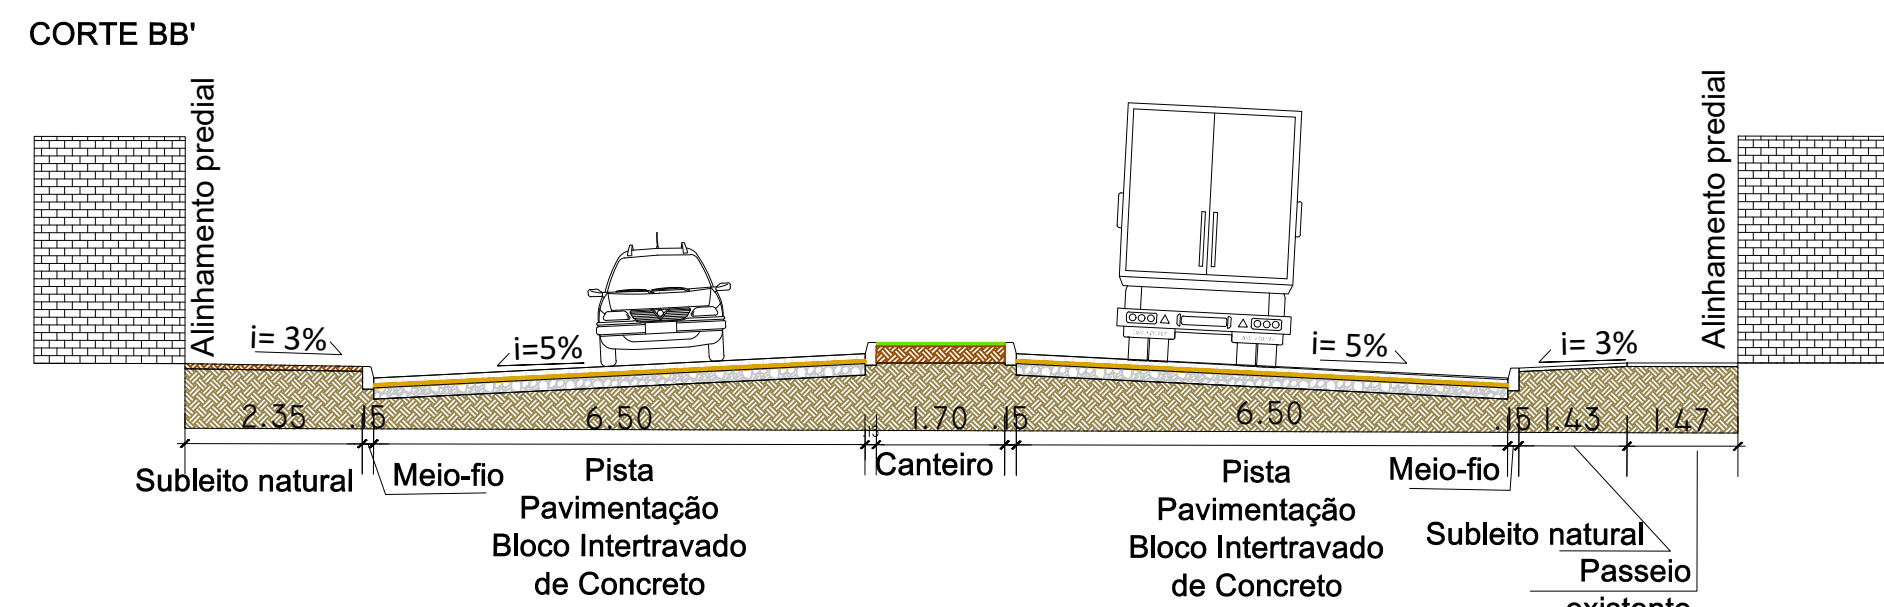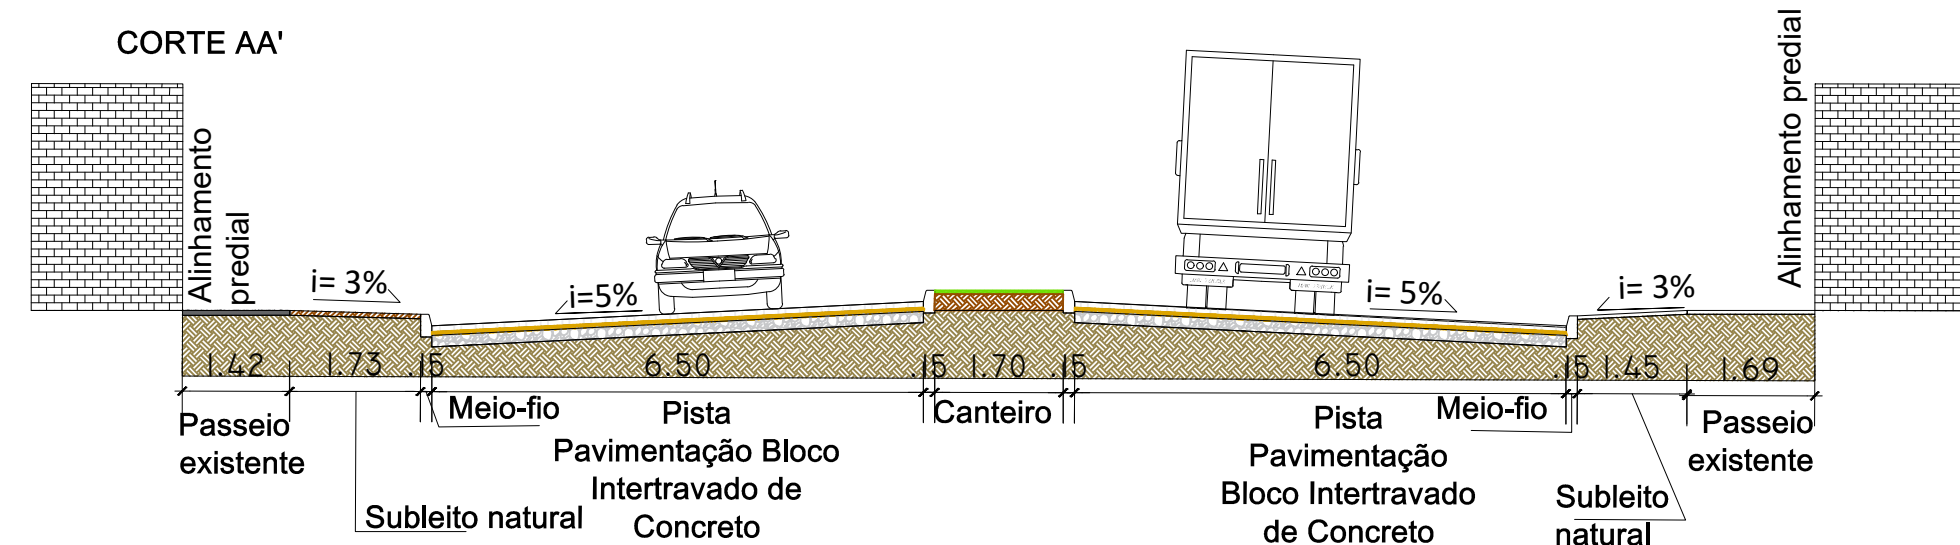



PREFEITURA MUNICIPAL DE JAGUARÃO
SECRETARIA PLANEJAMENTO E URBANISMO
ESCRITÓRIO TÉCNICO

PAVIMENTAÇÃO DE TRECHO DA RUA 7 DE ABRIL
Entre as Ruas Curuzu e General Câmara

PLANTA GEOMÉTRICA
Rua7 de Abril entre as Ruas Curuzu e General Câmara

RESPONSÁVEIS TÉCNICOS:

PREFEITURA:

Eng. Civil Stella Harkins
CREA/RS 235968

Arq. Urb Leticia Fernandes
CAU 33469-3

Luiz Carlos Barreto
Secretário de Planejamento e Urbanismo

DESENHO:
Eng. Civil Gabriel Barbier

DATA:
Novembro/2022

ESCALA:
INDICADA

PRANCHA
02/03