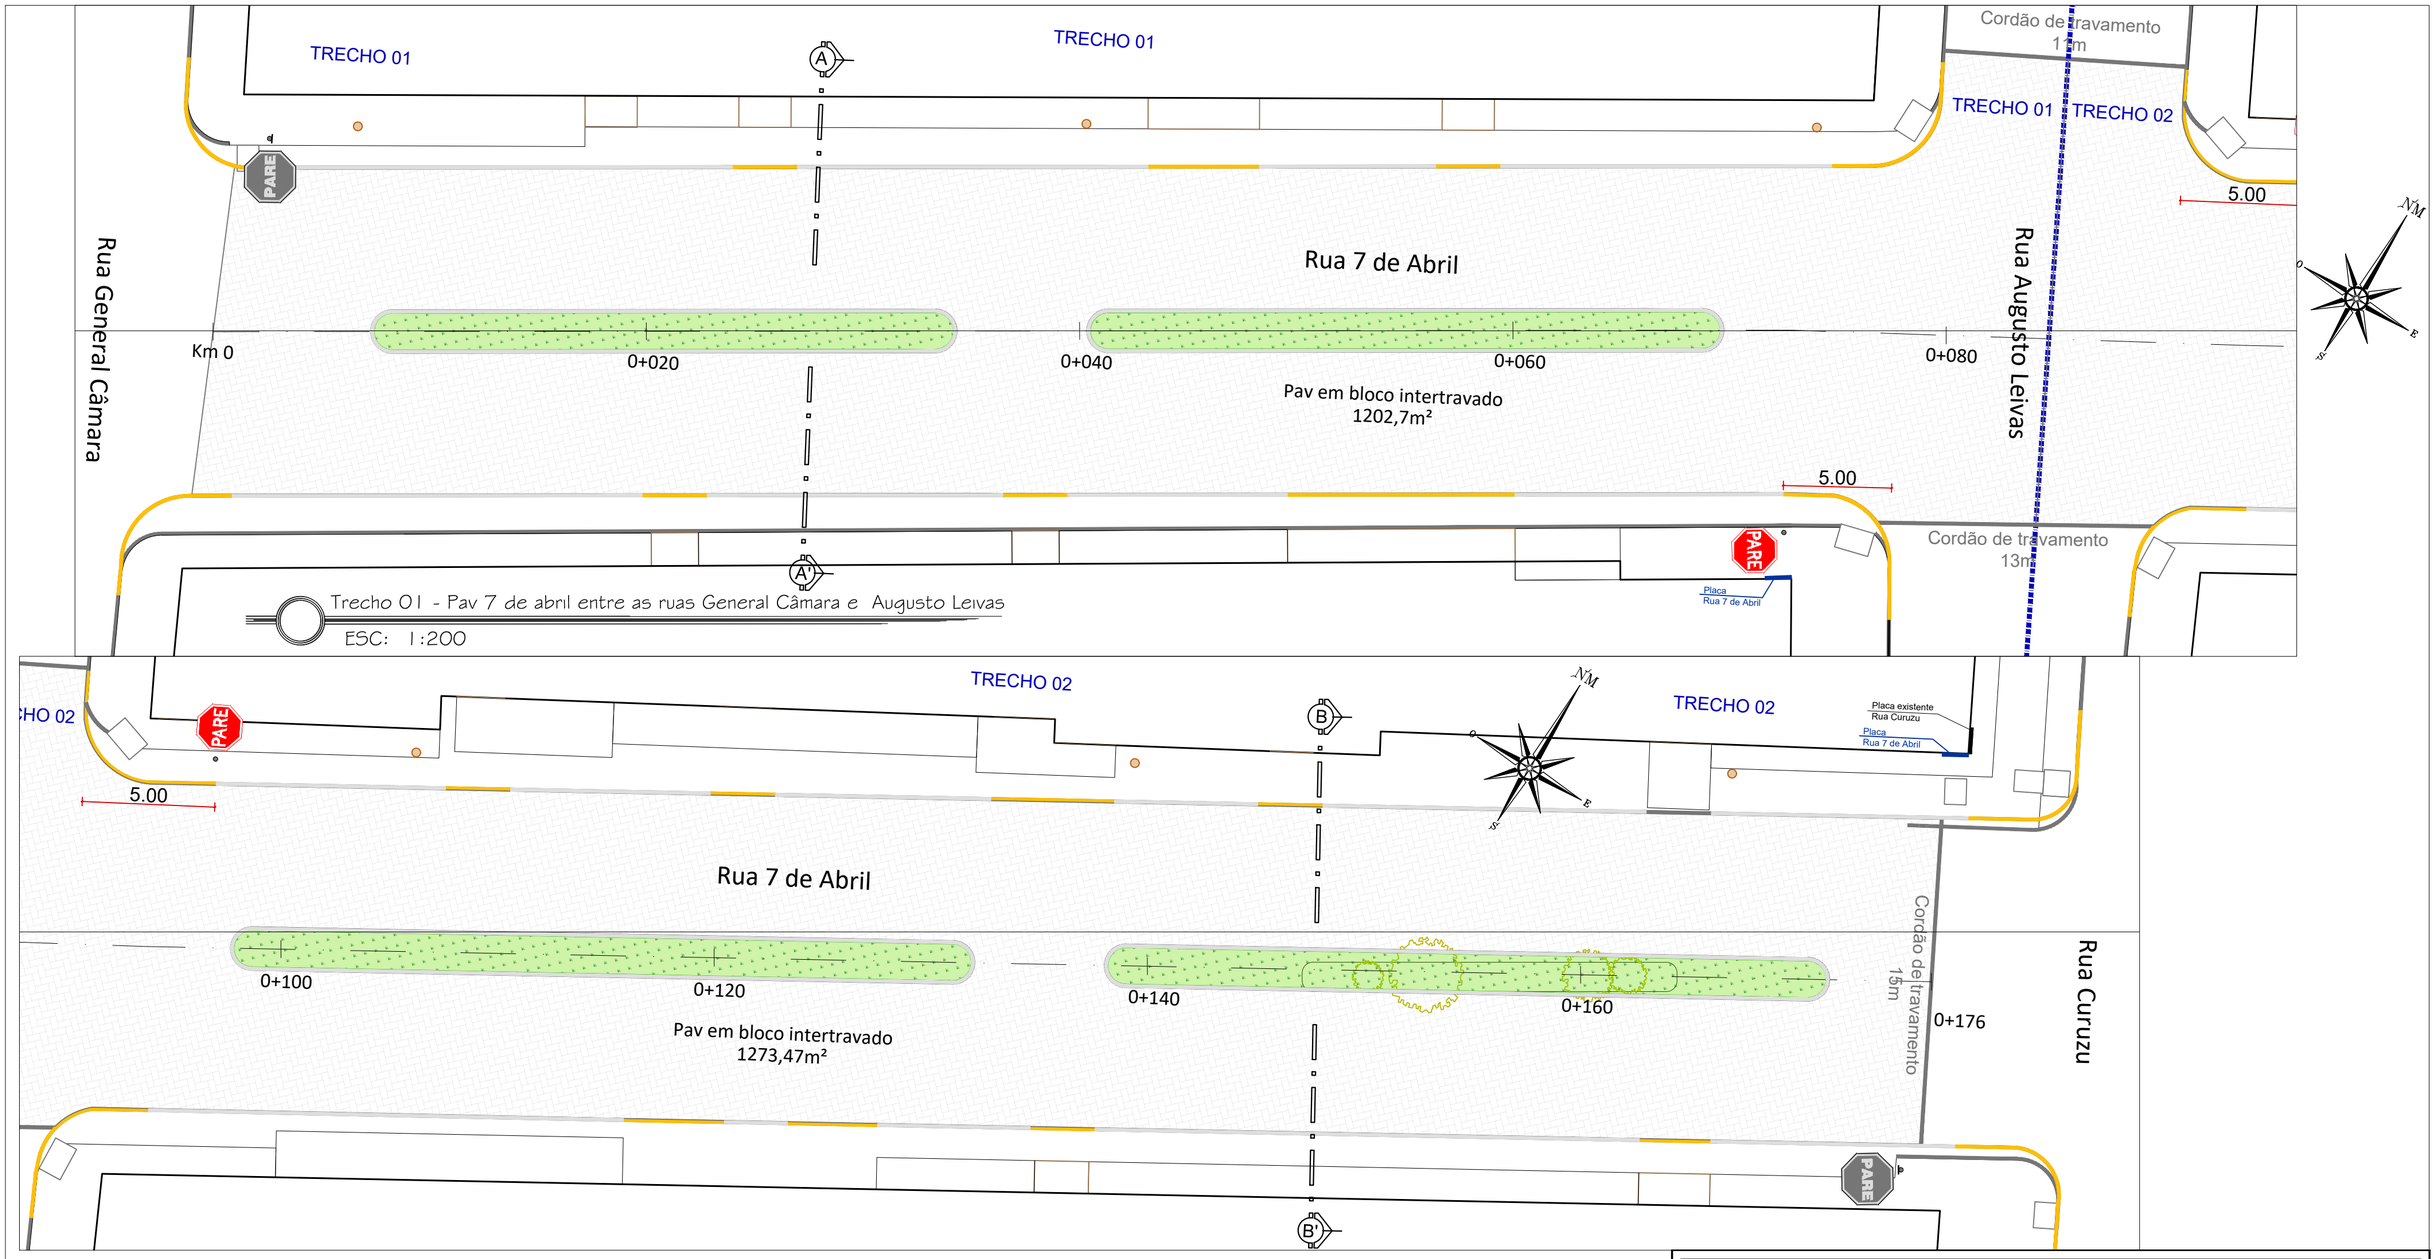

Quantitativos Sinalização			
Item	Unidade	Quantidades	
		Trecho 01	Trecho 02
Pintura de meio-fio com tinta branca a base de cal	m	231,64	281,33
Pintura de meio-fio com tinta amarela	m²	16,84	18,82
Placa para nome de rua 45x20cm	un	1	1
Placa de regulamentação R-1	un	1	1

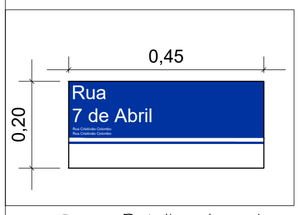

Detalhe placa de rua
ESC: 1:10

LEGENDA

- Meio-fio pintado de amarelo (esquinas e entradas de garagem)
- Meio-fio caiado de branco
- Placa de rua a executar

Sinal		Cor	
Forma	Código		
	R-1	Fundo	Vermelha
		Orla interna	Branca
		Orla externa	Vermelha
		Letra	Branca

Via	Lado (m)	Orla interna (m)	Orla externa (m)
Urbana	0,25	0,02	0,01

PREFEITURA MUNICIPAL DE JAGUARÃO
SECRETARIA PLANEJAMENTO E URBANISMO
ESCRITÓRIO TÉCNICO

PAVIMENTAÇÃO DE TRECHO DA RUA 7 DE ABRIL
Entre as Ruas Curuzu e General Câmara

PLANTA DE SINALIZAÇÃO
Rua7 de Abril entre as Ruas Curuzu e General Câmara

RESPONSÁVEIS TÉCNICOS:

Eng. Civil Stella Harkins
CREA/RS 235968

Arq. Urb Letícia Ferndandes
CAU 33469-3

PREFEITURA:

Luiz Carlos Barreto
Secretário de Planejamento e Urbanismo

DESENHO:	DATA:	ESCALA:	PRANCHA
Eng. Civil Gabriel Barbier	Novembro/2022	INDICADA	03/03