
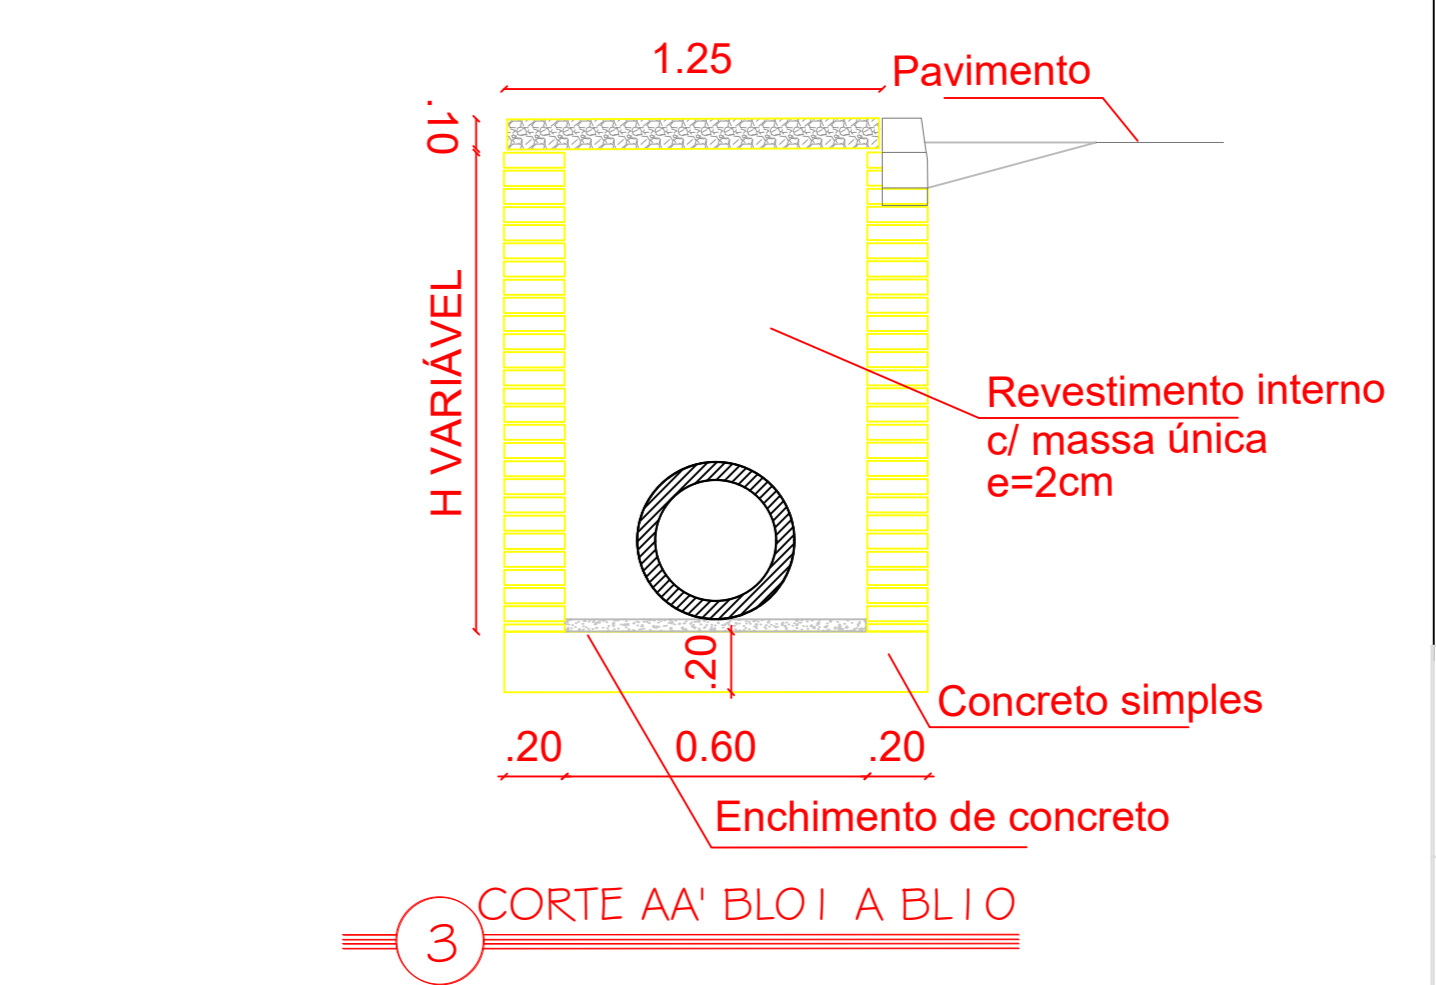
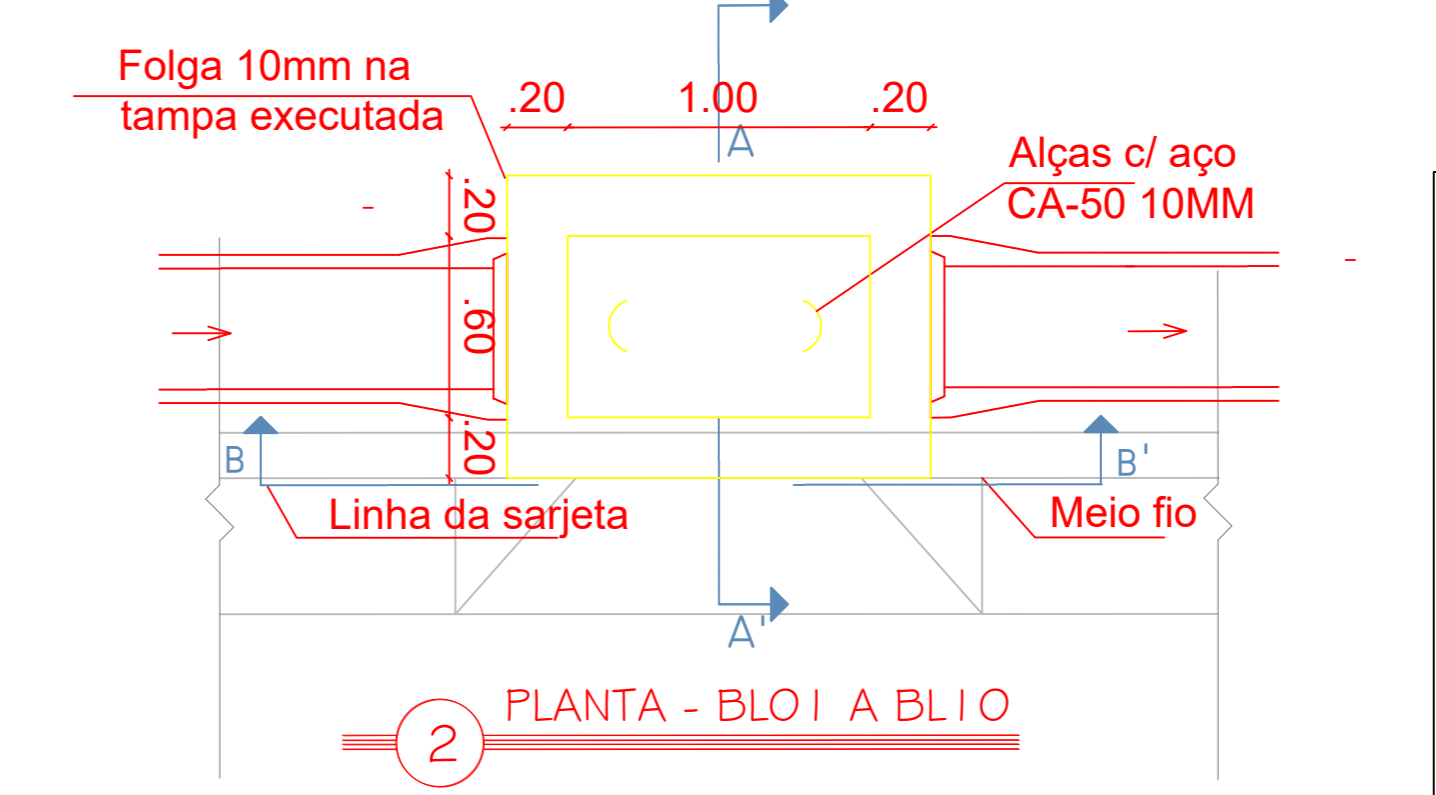
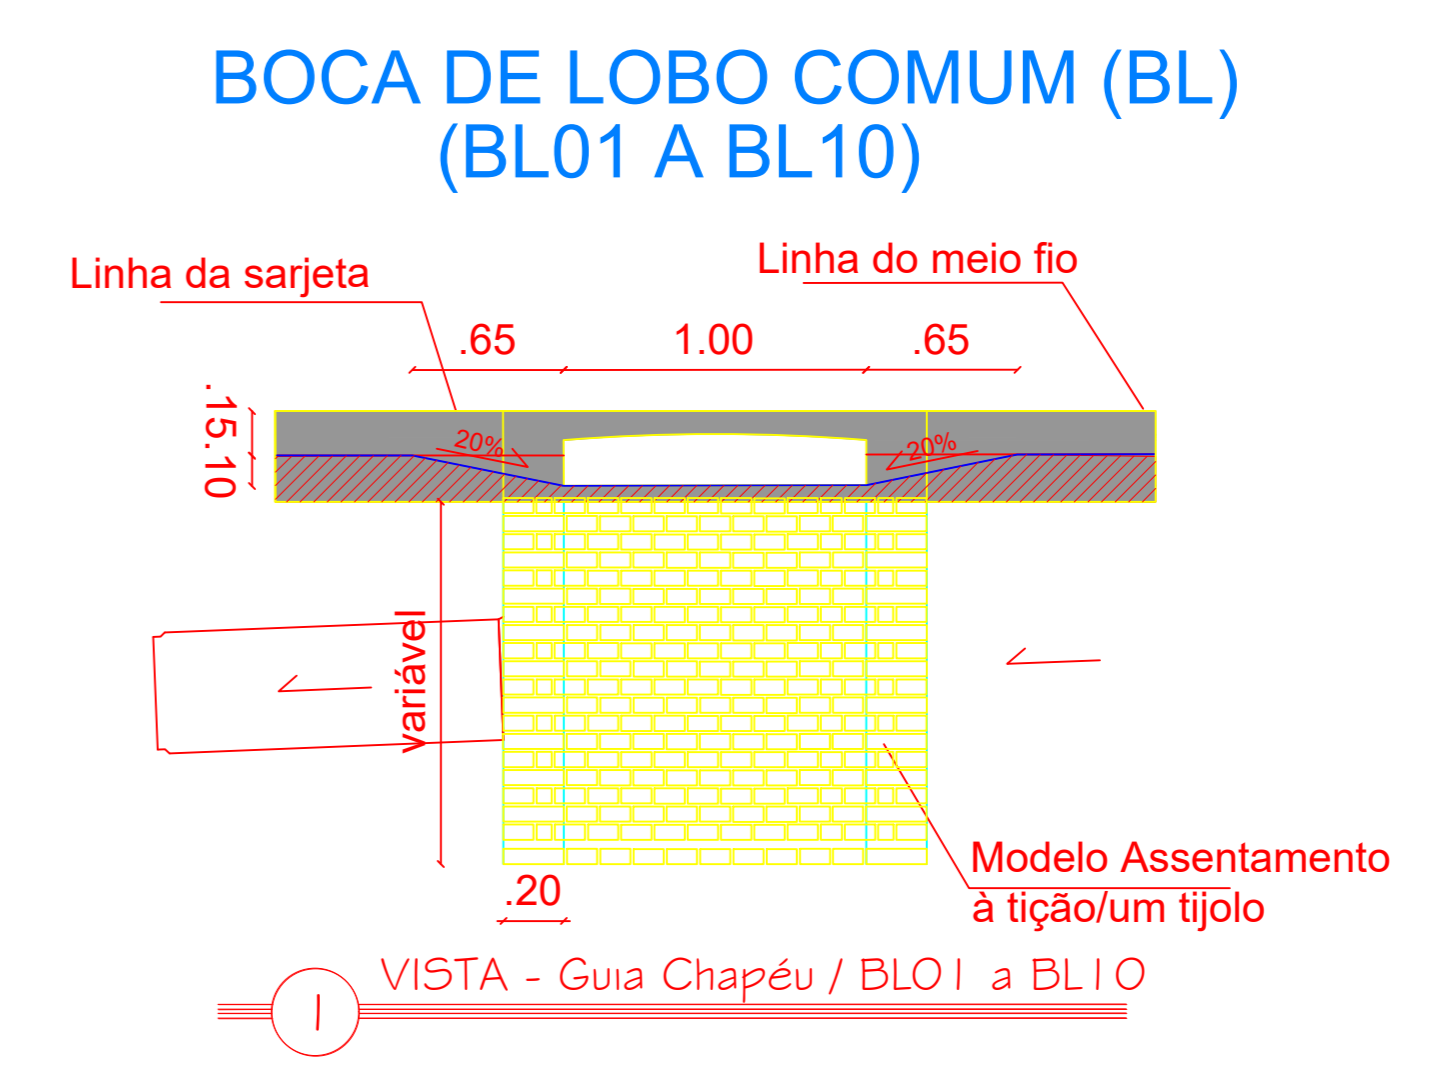
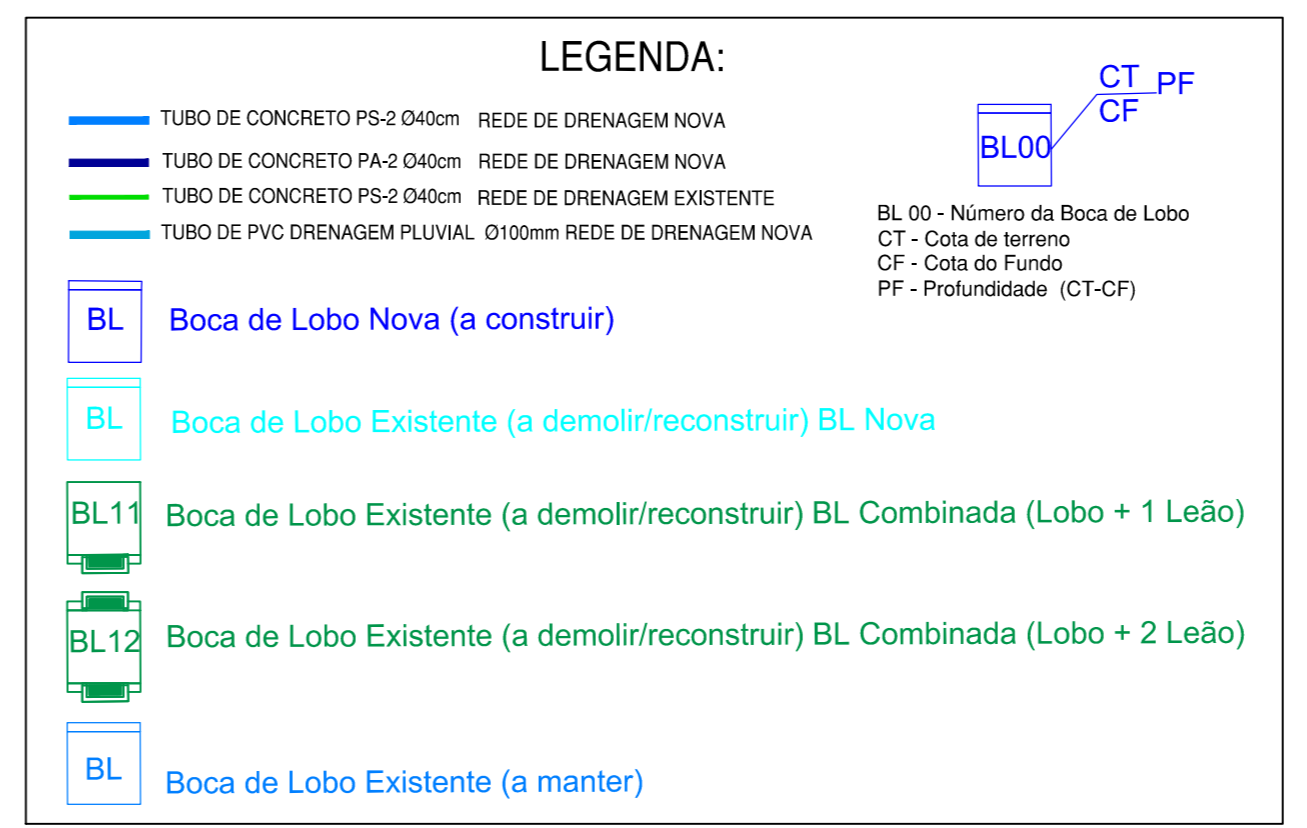


QUANTITATIVO - TUBULAÇÕES DRENAGEM:

TRECHO 01			
SIMBOLOGIA:	MATERIAL:	QUANT.(m)	SERVIÇO:
[Symbol]	TUBO DE CONCRETO PS-2 Ø40cm	8,55 + 82,7 + 91,25 = 92 m	Construir
[Symbol]	TUBO DE CONCRETO PA-2 Ø40cm	12,0 + 11,0 + 11,0 = 34 m	Construir
[Symbol]	TUBO SÉRIE P/ ESG. PVC Ø100mm x 6m	41,93 = 42 m	Construir

QUANTITATIVO - TUBULAÇÕES DRENAGEM:

TRECHO 02			
SIMBOLOGIA:	MATERIAL:	QUANT.(m)	SERVIÇO:
[Symbol]	TUBO DE CONCRETO PS-2 Ø40cm	24,76 + 71,59 + 2,10 = 98,45 = 99 m	Construir
[Symbol]	TUBO DE CONCRETO PA-2 Ø40cm	12,0 + 11,0 = 23 m	Construir
[Symbol]	TUBO DE CONCRETO PS-2 Ø40cm	74,29 = 75 m	Remover

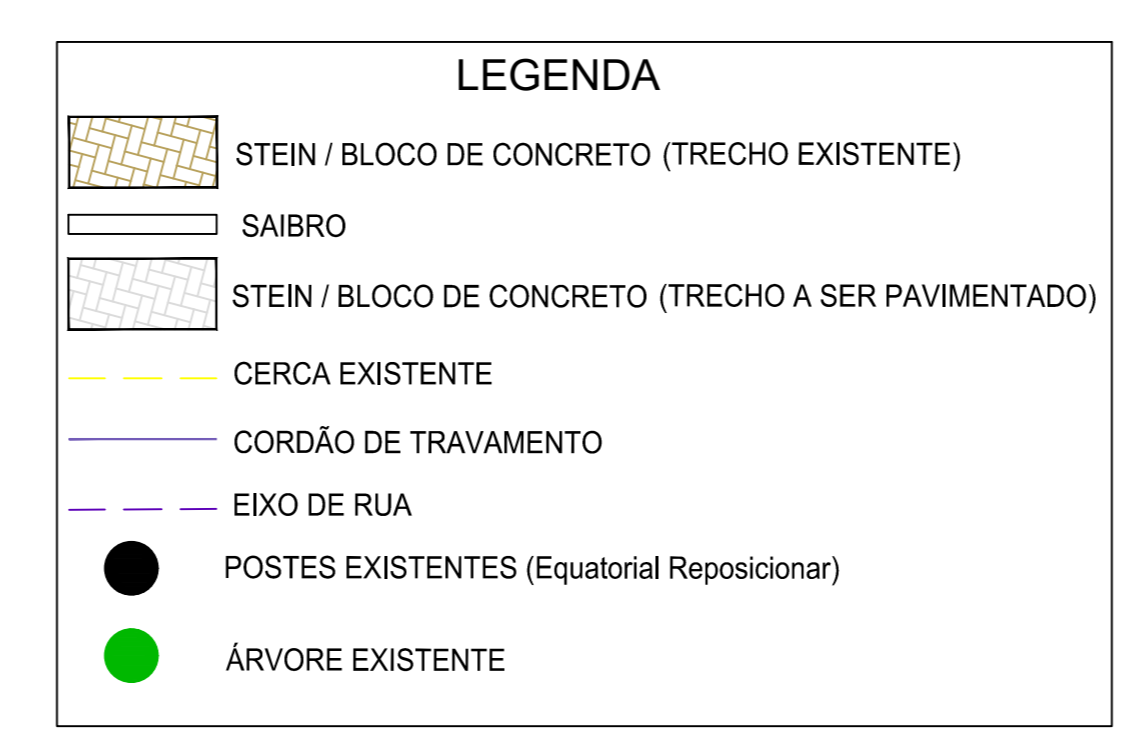

BOCA DE LOBO COMUM (BL01 a BL10)
Escala 1:25

PREFEITURA MUNICIPAL DE JAGUARÃO
Secretaria de Planejamento e Urbanismo

PROJETO DE DRENAGEM, PAVIMENTAÇÃO E SINALIZAÇÃO VIÁRIA
Rua Duque de Caxias (entre Rua Cel. de Deus Dias e Avenida Odilo Gonçalves)
FINISA 0557836-71

PROJETO DE DRENAGEM - TRECHO 01

RESPONSÁVEIS TÉCNICOS: PREFEITURA: PRANCHA

Carolina Gottinari André Timm Luiz Carlos Barreto
Eng. Civil CREA 228998 Eng. Civil CREA 192720 Secretário de Planejamento e Urbanismo

03/05

PROJETO: Carolina Gottinari DATA: julho/2023 ESCALA: INDICADA



VERIFICAÇÃO DAS ASSINATURAS



Código para verificação: 3C92-76E7-2C2C-C86A

Este documento foi assinado digitalmente pelos seguintes signatários nas datas indicadas:

- ✓ CAROLINA BATISTA DA SILVA GOTTINARI (CPF 032.744.930-66) em 05/07/2023 16:47:01 (GMT-03:00)
Papel: Assinante
Emitido por: Sub-Autoridade Certificadora 1Doc (Assinatura 1Doc)

- ✓ ANDRÉ DE OLIVEIRA TIMM (CPF 564.714.830-15) em 06/07/2023 08:19:46 (GMT-03:00)
Papel: Assinante
Emitido por: Sub-Autoridade Certificadora 1Doc (Assinatura 1Doc)

- ✓ LUIZ CARLOS BARRETO (CPF 260.660.840-20) em 06/07/2023 08:46:00 (GMT-03:00)
Papel: Assinante
Emitido por: Sub-Autoridade Certificadora 1Doc (Assinatura 1Doc)

Para verificar a validade das assinaturas, acesse a Central de Verificação por meio do link:

<https://jaguarao.1doc.com.br/verificacao/3C92-76E7-2C2C-C86A>