




DETALHE: TAMPAS JAZIGOS (Concreto Armado)

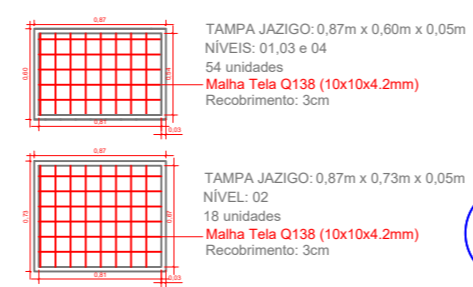

DETALHE - Jazigos 1:50

ESTACAS:
 Ponto - Ø 0,25m
 Profundidade: 1,50m
 Aço CA50 3Ø 6,3mm

VIGAS DE BALDRAME:

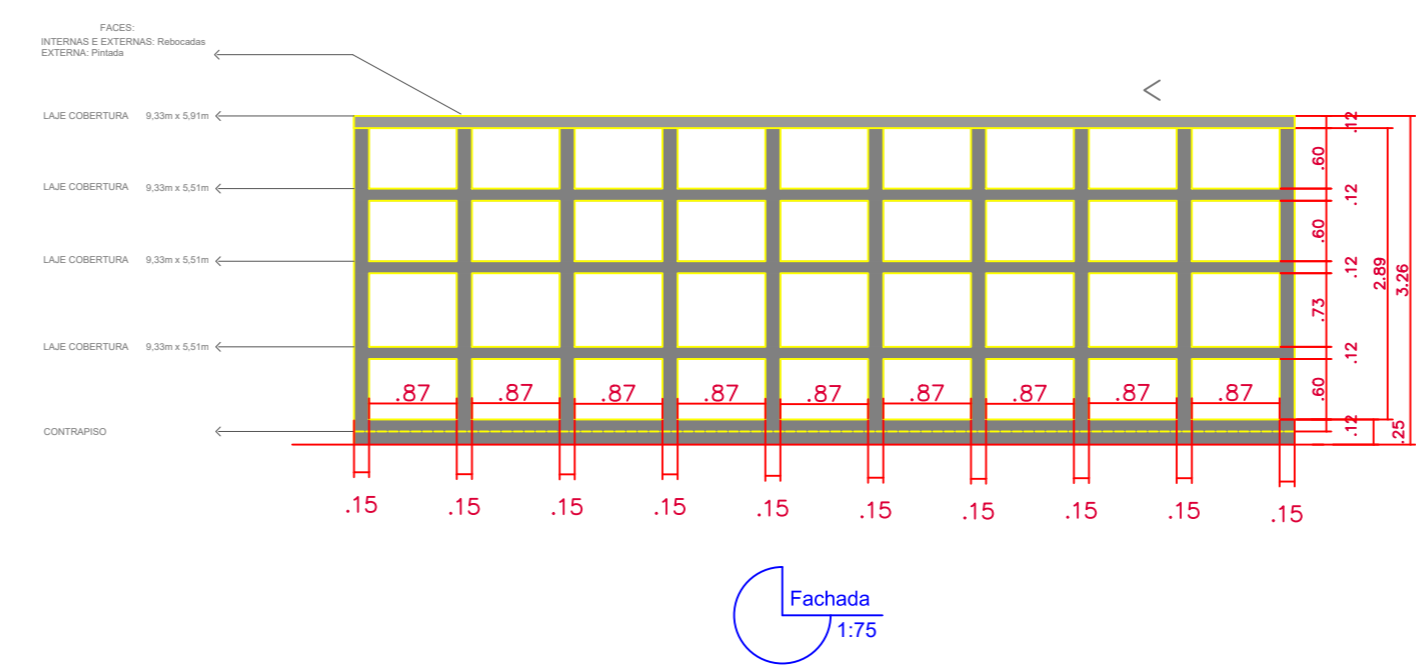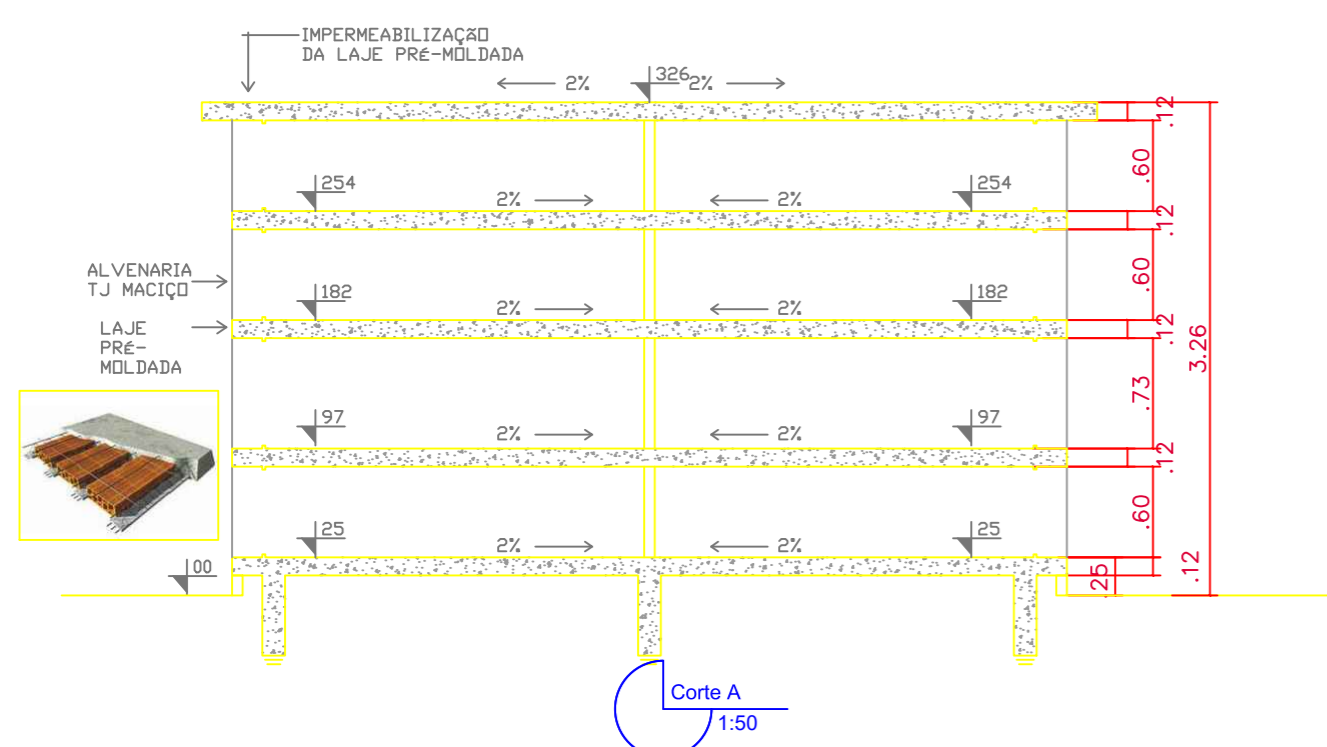

PREFEITURA MUNICIPAL DE JAGUARÃO
 Secretaria de Planejamento e Urbanismo

MELHORIAS E AMPLIAÇÃO NO CEMITÉRIO MUNICIPAL
 Construção de 1 Bloco de Sepulturas - 72 SEP 2023 e Calçamento ao entorno
 Caminho Santos Dumont s/nº, Jaguarão RS

PLANTA BAIXA, CORTE, FACHADA E FUNDAÇÕES

RESPONSÁVEIS TÉCNICOS:	PREFEITURA:	PRANCHA:
Carolina Gottinari Eng. Civil CREA 228598	Stella Harkins Eng. Civil CREA 238598	03/03
Luiz Carlos Barreto Secretário de Planejamento e Urbanismo	DATA:	ESCALA:
PROJETO: Carolina Gottinari Stella Harkins	julho/2023	INDICADA





VERIFICAÇÃO DAS ASSINATURAS



Código para verificação: EC69-1742-BF76-F92E

Este documento foi assinado digitalmente pelos seguintes signatários nas datas indicadas:

- ✓ CAROLINA BATISTA DA SILVA GOTTINARI (CPF 032.744.930-66) em 20/07/2023 10:02:10 (GMT-03:00)
Papel: Assinante
Emitido por: Sub-Autoridade Certificadora 1Doc (Assinatura 1Doc)

- ✓ STELLA HARKINS GUEDES DE JESUS (CPF 034.253.030-58) em 20/07/2023 10:12:17 (GMT-03:00)
Papel: Assinante
Emitido por: Sub-Autoridade Certificadora 1Doc (Assinatura 1Doc)

- ✓ LUIZ CARLOS BARRETO (CPF 260.660.840-20) em 20/07/2023 14:13:35 (GMT-03:00)
Papel: Assinante
Emitido por: Sub-Autoridade Certificadora 1Doc (Assinatura 1Doc)

Para verificar a validade das assinaturas, acesse a Central de Verificação por meio do link:

<https://jaguarao.1doc.com.br/verificacao/EC69-1742-BF76-F92E>