



Pavimentação Rua Alfredo Manoel da Costa - km0+000 a km0+150
E5C: 1:200

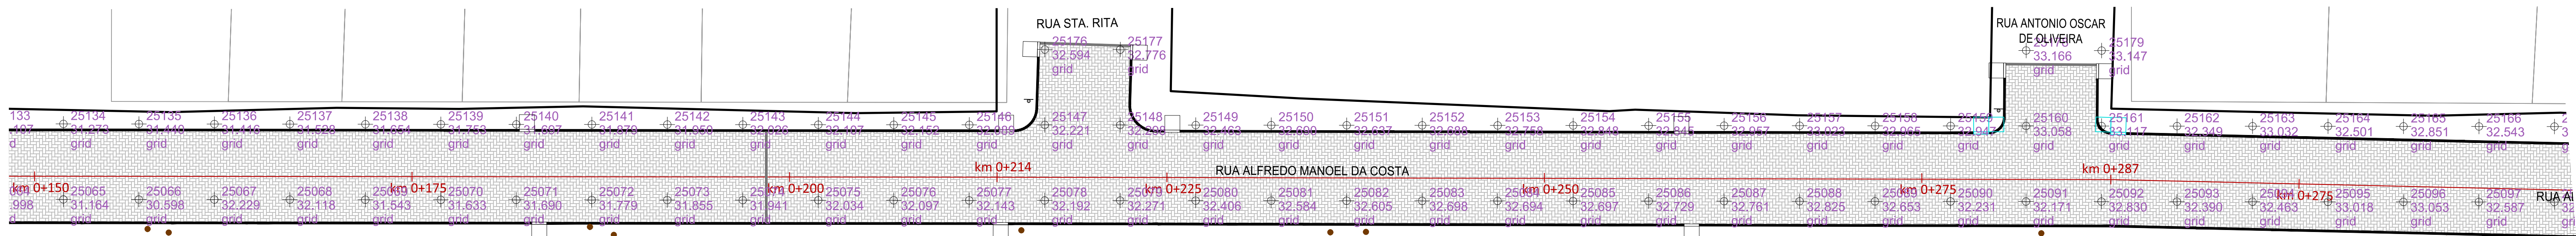

Pavimentação Rua Alfredo Manoel da Costa - km0+150 a km0+275
E5C: 1:200

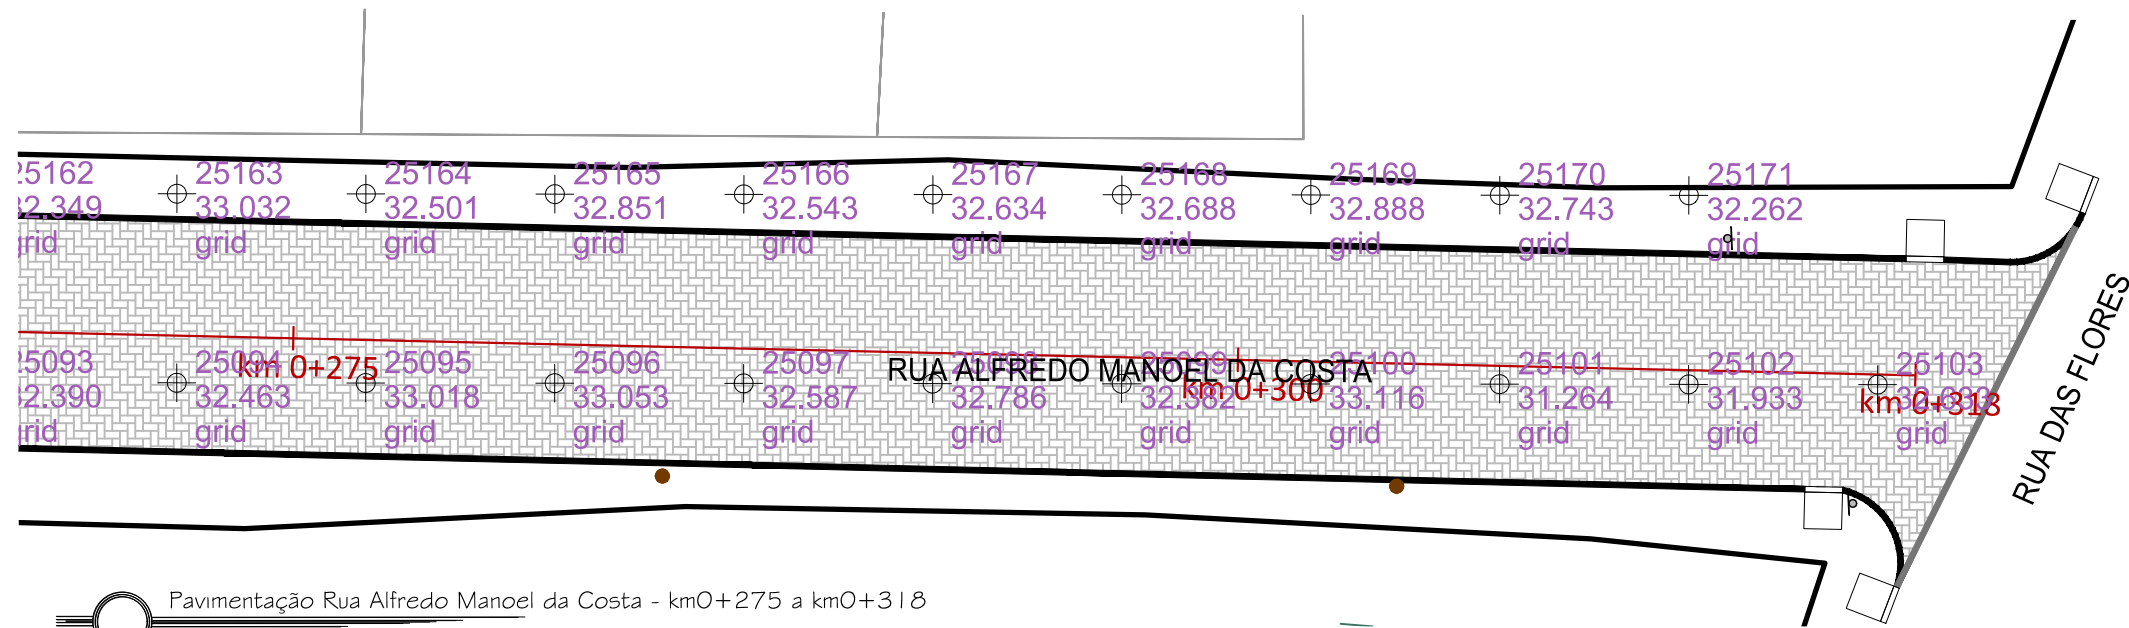

Pavimentação Rua Alfredo Manoel da Costa - km0+275 a km0+316
E5C: 1:200



PREFEITURA MUNICIPAL DE JAGUARÃO
Secretaria de Planejamento e Urbanismo

PROJETO DE DRENAGEM, PAVIMENTAÇÃO E SINALIZAÇÃO VIÁRIA
Rua Alfredo Manoel da Costa (entre Corredor das Tropas e Rua das Flores)
FINISA 0557636-71

PROJETO GEOMÉTRICO

RESPONSÁVEIS TÉCNICOS:

PREFEITURA:

PRANCHA

Stella Harkins
Eng. Civil CREA 235968

André Timm
Eng. Civil CREA 107270





Diego Coronel Gonzalez
Secretário de Planejamento e Urbanismo

02/05

PROJETO:
Gabriel Barbier

DATA:
Abril/2024

ESCALA:
INDICADA

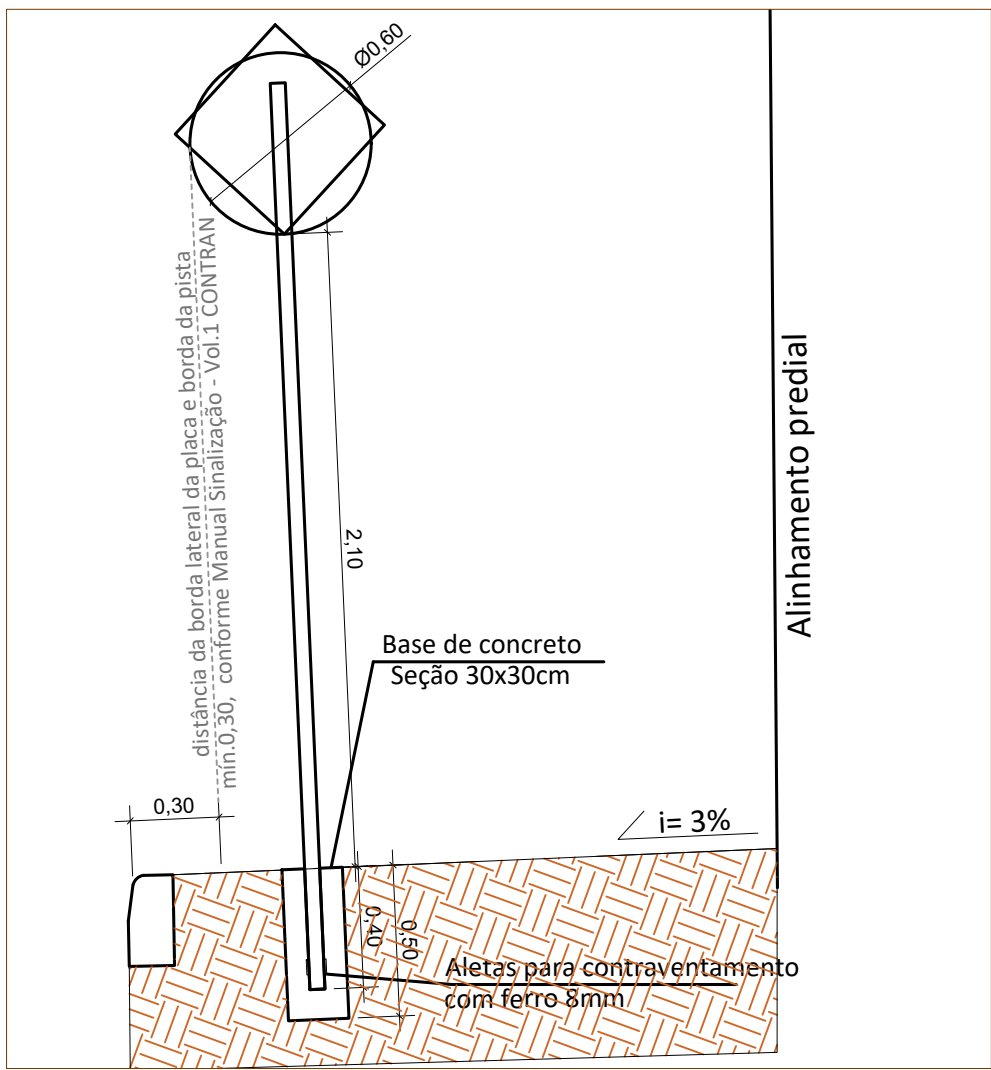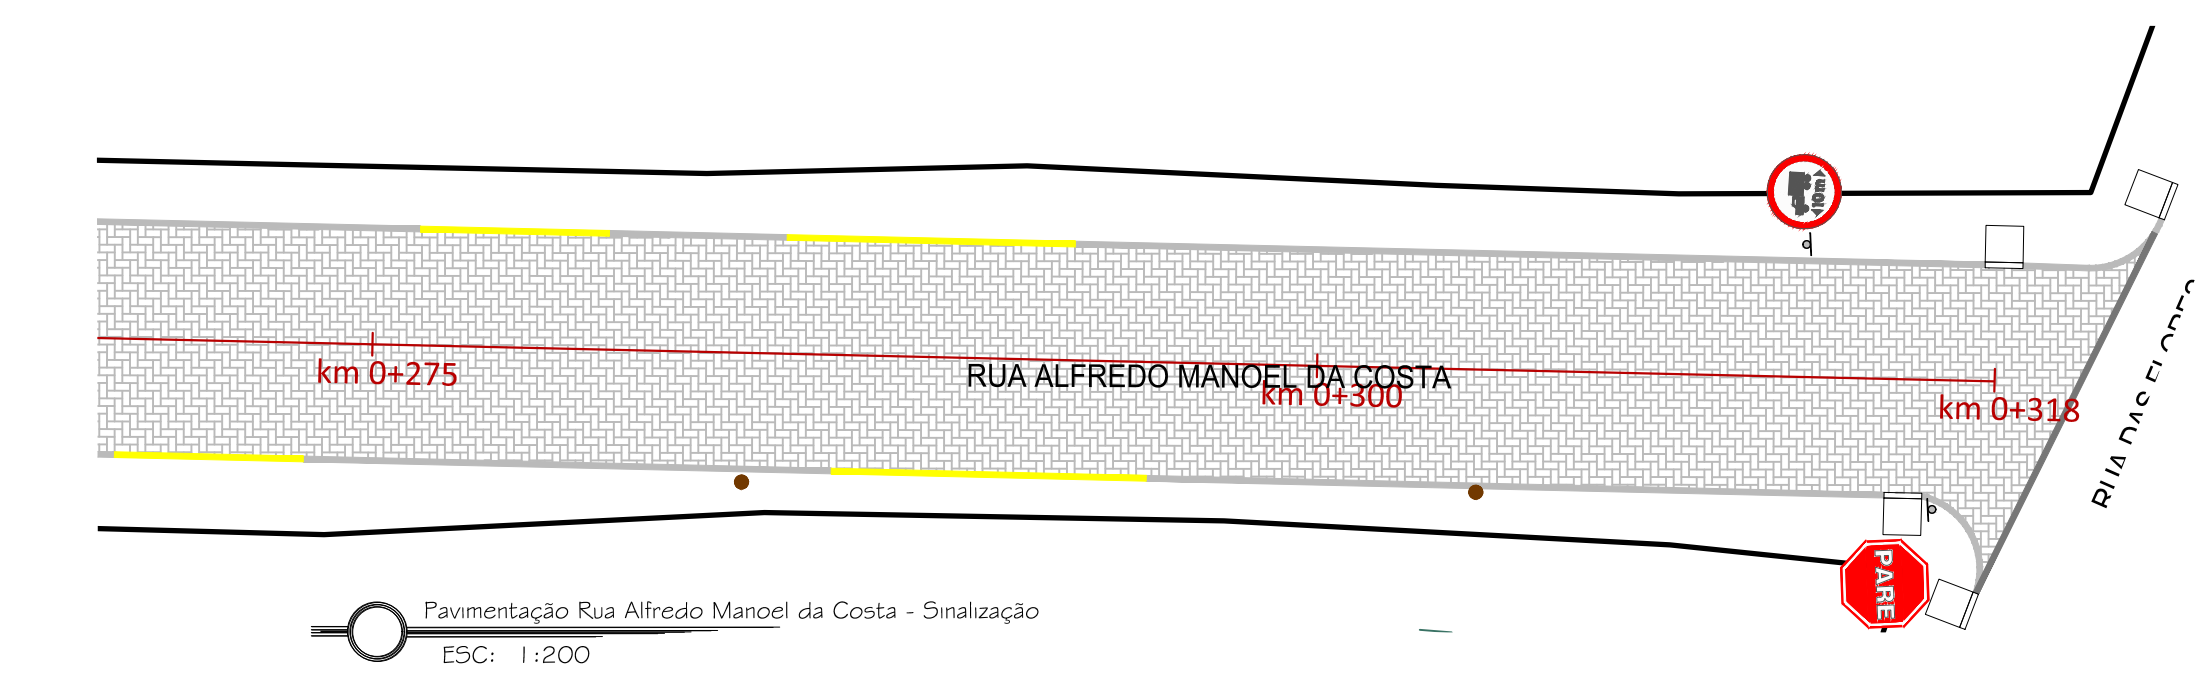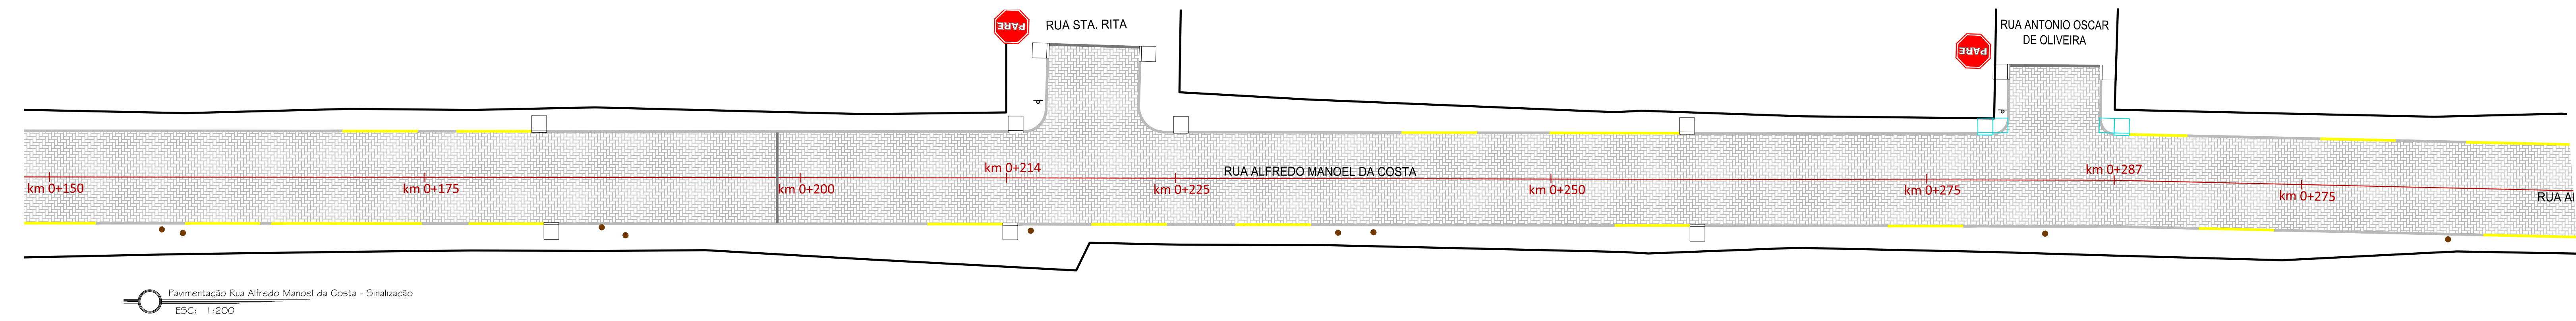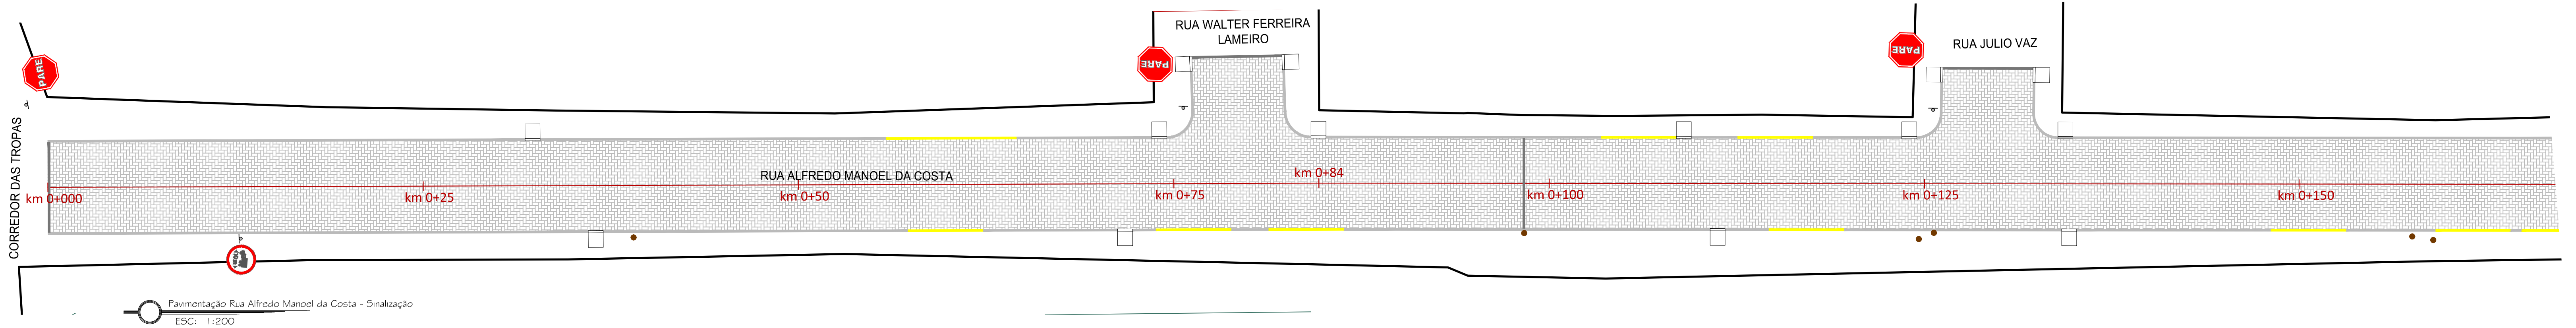

Quantitativos Sinalização		
Item	Unidade	Quantidade
Caiação de meio-fio	m	509
Pintura meio-fio amarelo	m²	50.09
Placa de regulamentação	un	2
Placa R-1 PARE	un	6
Placa identificação de rua	un	12

Forma		Cor	
	Proibição	Fundo	Branco
	Proibição	Símbolo	Preta
	Proibição	Tarja	Vermelha
	Proibição	Orla	Vermelha
	Proibição	Letra	Preta
Via		Diâmetro (m)	Tarja (m)
Urbana		0,40	0,04
Via		Lado (m)	Orla interna (m)
Urbana		0,25	0,02
Via		Lado (m)	Orla externa (m)
Urbana		0,25	0,01



PREFEITURA MUNICIPAL DE JAGUARÃO
Secretaria de Planejamento e Urbanismo

PROJETO DE DRENAGEM, PAVIMENTAÇÃO E SINALIZAÇÃO VIÁRIA
Rua Alfredo Manoel da Costa (entre Corredor das TROPAS e Rua das Flores)
FINISA 0557636-71

PROJETO DE SINALIZAÇÃO

RESPONSÁVEIS TÉCNICOS:Stella Harkins
Eng. Civil CREA 233968

PREFEITURA:André Timm
Eng. Civil CREA 107270

PRANCHA:05/05

PROJETO:Gabriel Barbier

DATA:Abril/2024






ESCALA:INDICADA

Diego Coronel Gonzalez
Secretário de Planejamento e Urbanismo



Imagem de Satélite
Sem escala

 PREFEITURA MUNICIPAL DE JAGUARÃO Secretaria de Planejamento e Urbanismo		
PROJETO DE DRENAGEM, PAVIMENTAÇÃO E SINALIZAÇÃO VIÁRIA Rua Alfredo Manoel da Costa (entre Corredor das Tropas e Rua das Flores) FINISA 0557636-71		
LOCALIZAÇÃO E SITUAÇÃO		
RESPONSÁVEIS TÉCNICOS:		PREFEITURA:
_____ Stella Harkins Eng. Civil CREA 235968	_____ André Timm Eng. Civil CREA 107270	_____ Diego Coronel Gonzalez Secretário de Planejamento e Urbanismo
		PRANCHA 01/05
PROJETO: Gabriel Barbier	DATA: Abril/2024	ESCALA: INDICADA

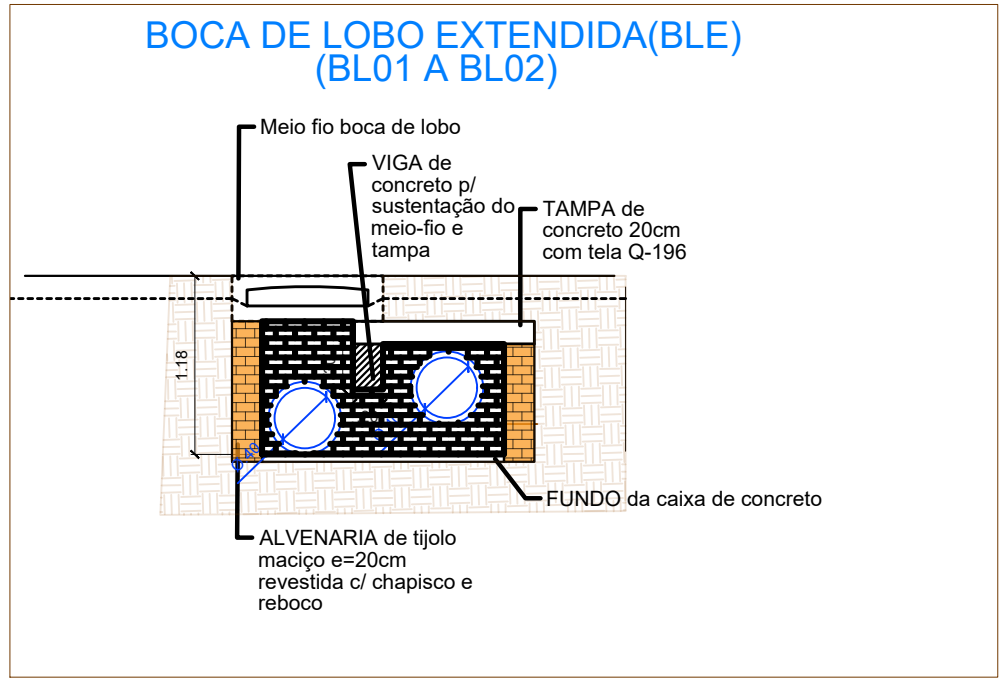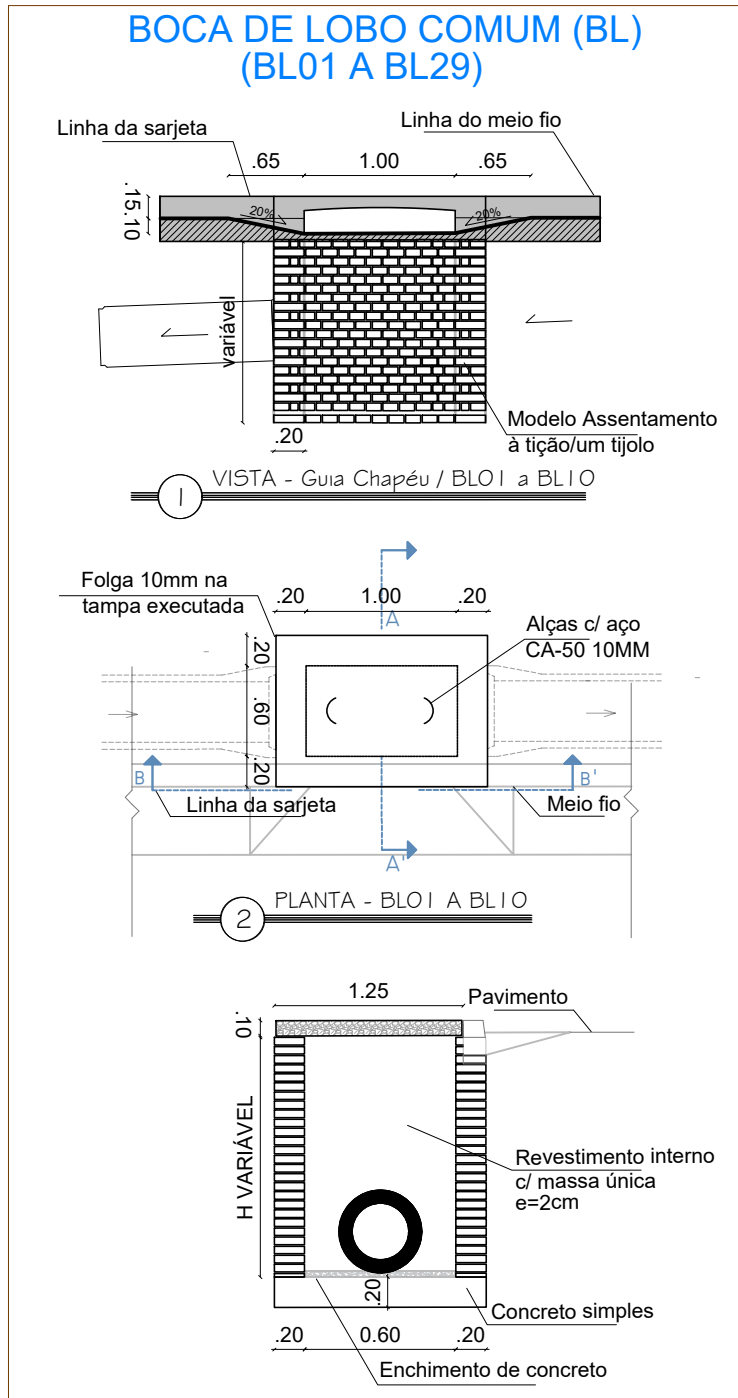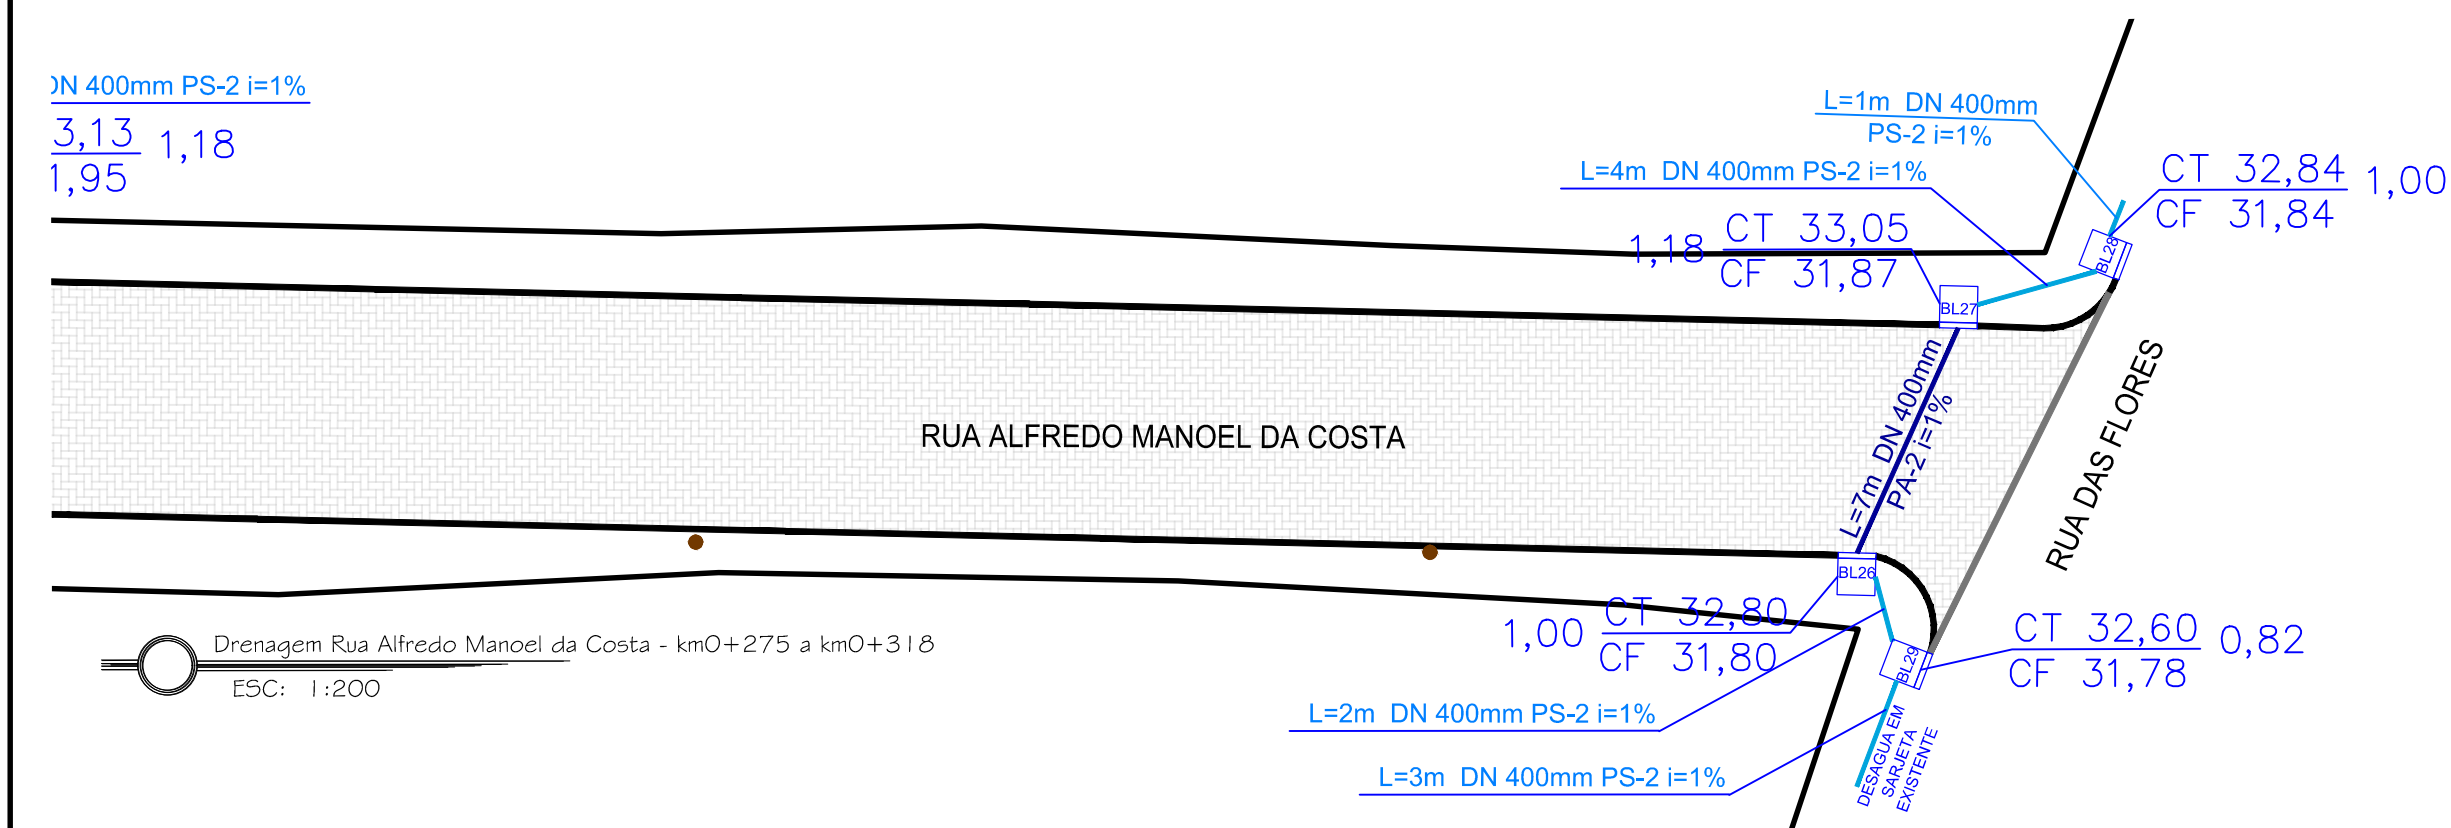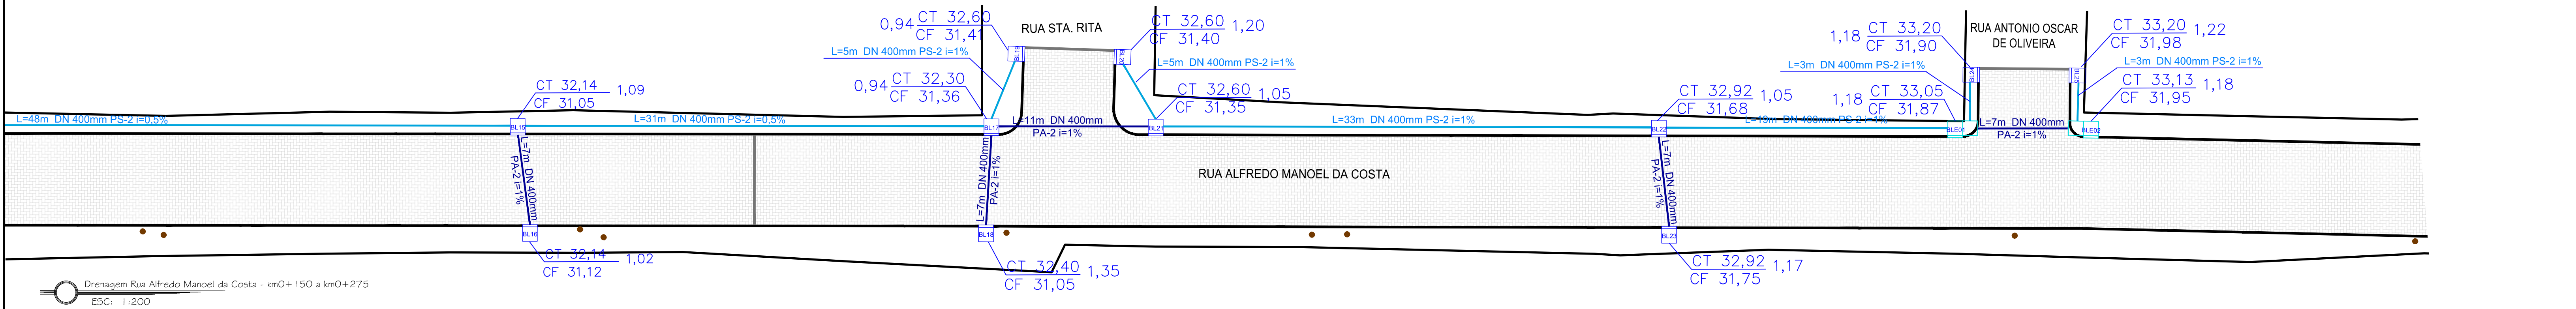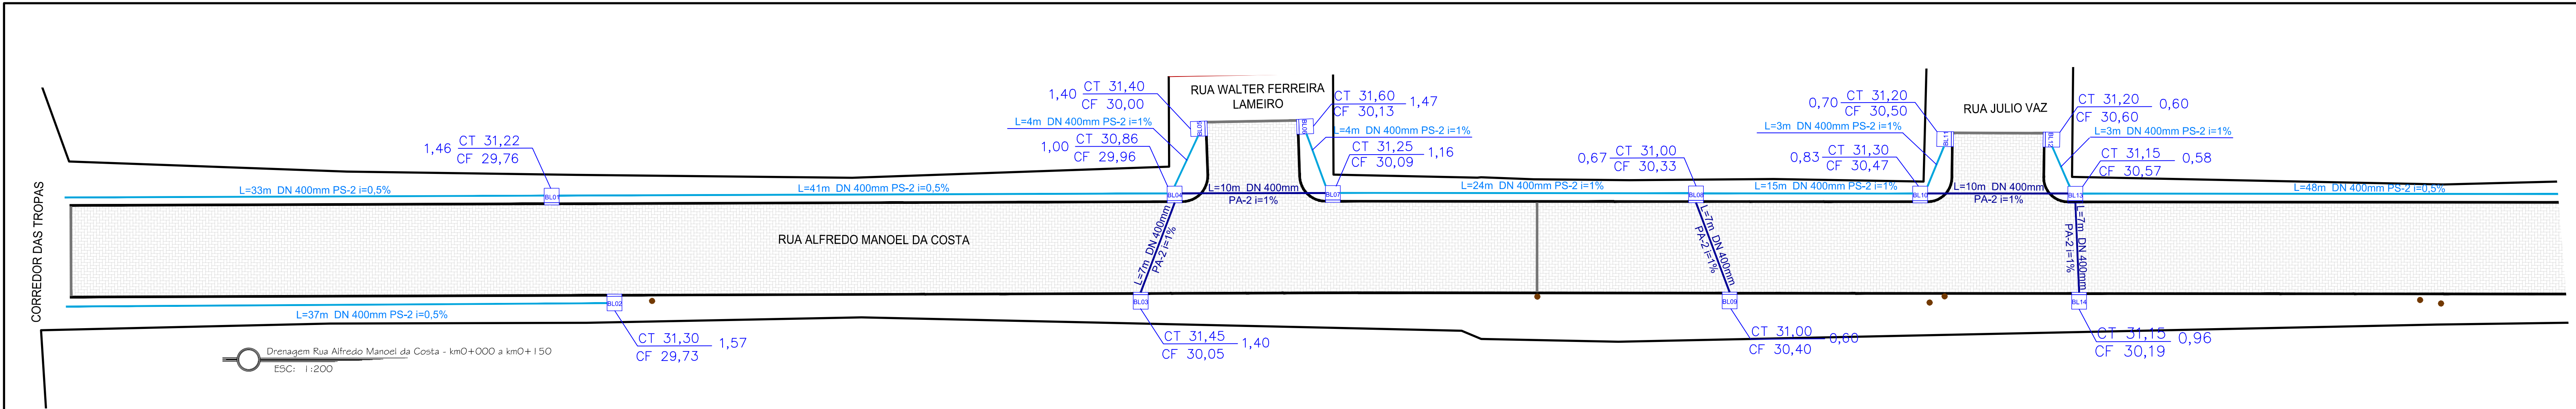

Quantitativos Drenagem		
Item	Unidade	Quantidade
Tubo de concreto PS2 400m	m	321
Tubo de concreto armado PA2 400mm	m	87
Boca de Lobo Simples	un	29
Boca de Lobo Estendida	un	2

LEGENDA:

- TUBO DE CONCRETO PS-2 Ø40cm REDE DE DRENAGEM NOVA
- TUBO DE CONCRETO PA-2 Ø40cm REDE DE DRENAGEM NOVA
- TUBO DE CONCRETO PS-2 Ø40cm REDE DE DRENAGEM EXISTENTE

BL Boca de Lobo Nova (a construir)

BL Boca de Lobo Estendida

BL Boca de Lobo Existente (a manter)

BL00 CT PF CF

BL 00 - Número da Boca de Lobo
CT - Cota de terreno
CF - Cota do Fundo
PF - Profundidade (CT-CF)



PREFEITURA MUNICIPAL DE JAGUARÃO
Secretaria de Planejamento e Urbanismo

PROJETO DE DRENAGEM, PAVIMENTAÇÃO E SINALIZAÇÃO VIÁRIA
Rua Alfredo Manoel da Costa (entre Corredor das Tropas e Rua das Flores)
FINISA 0557636-71

PROJETO DE DRENAGEM

RESPONSÁVEIS TÉCNICOS: PREFEITURA:

Stella Harkins Eng. Civil CREA 235968 André Timm Eng. Civil CREA 107270 Diego Coronel Gonzalez Secretário de Planejamento e Urbanismo






PRANCHA

04/05

PROJETO: Gabriel Barbier

DATA: Abril/2024

ESCALA: INDICADA

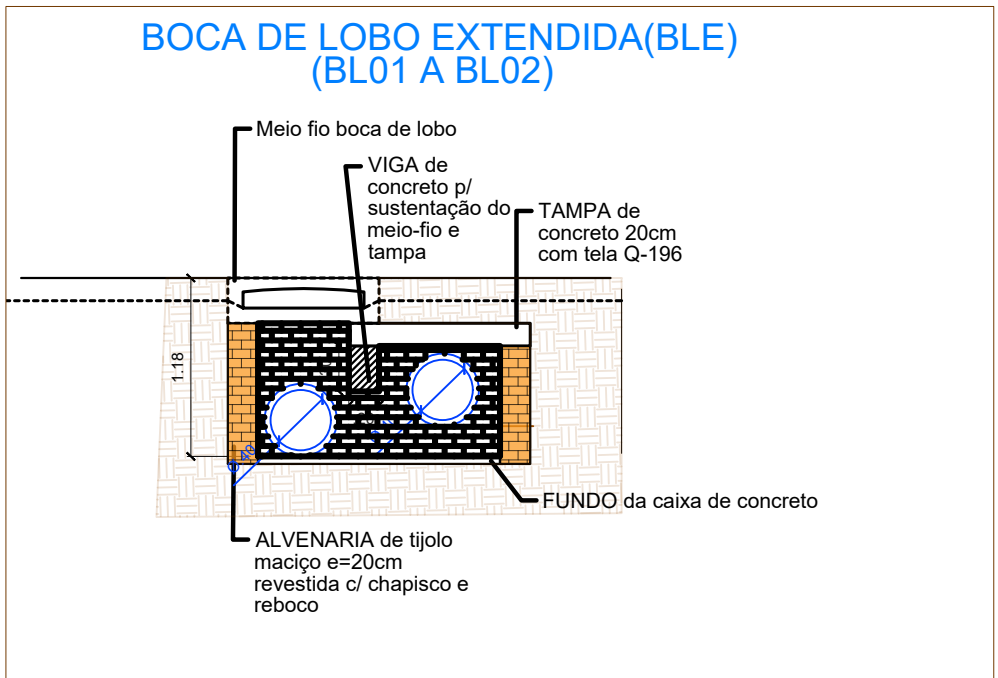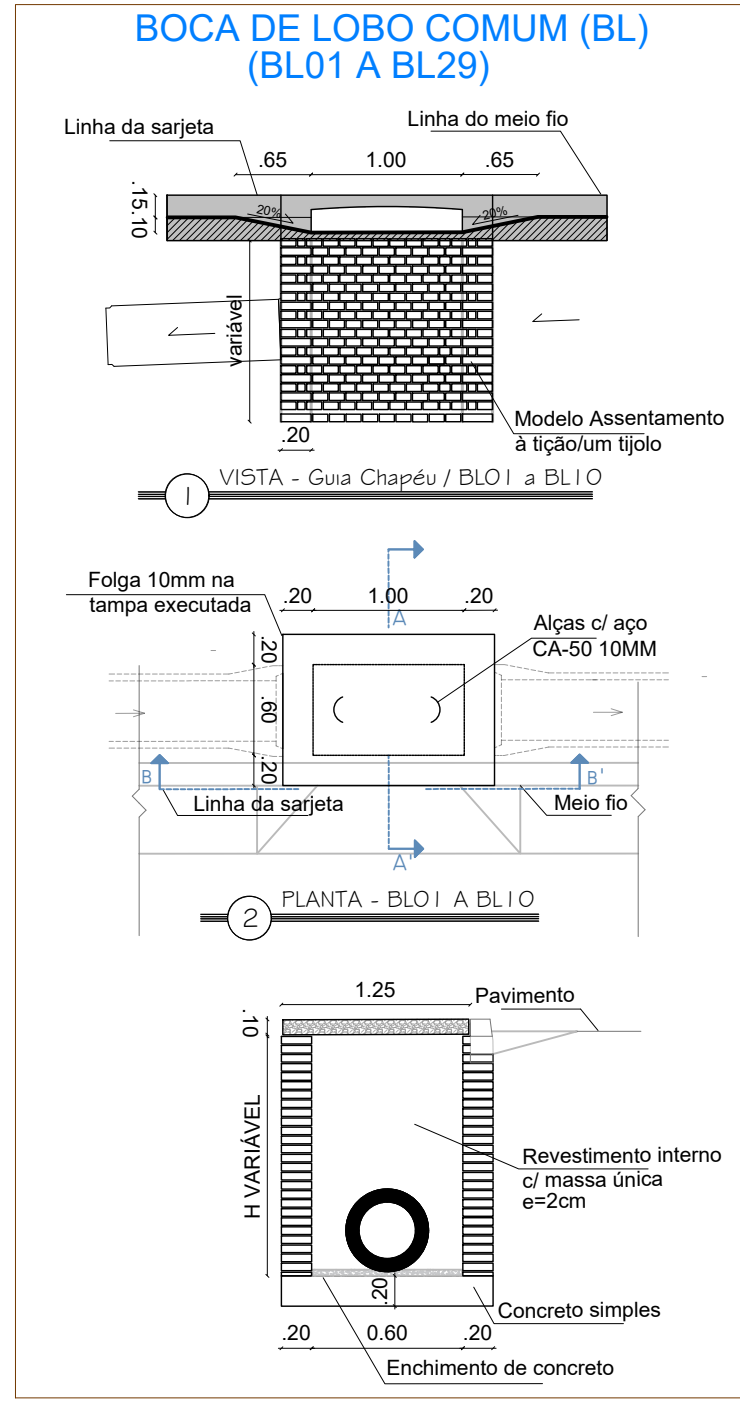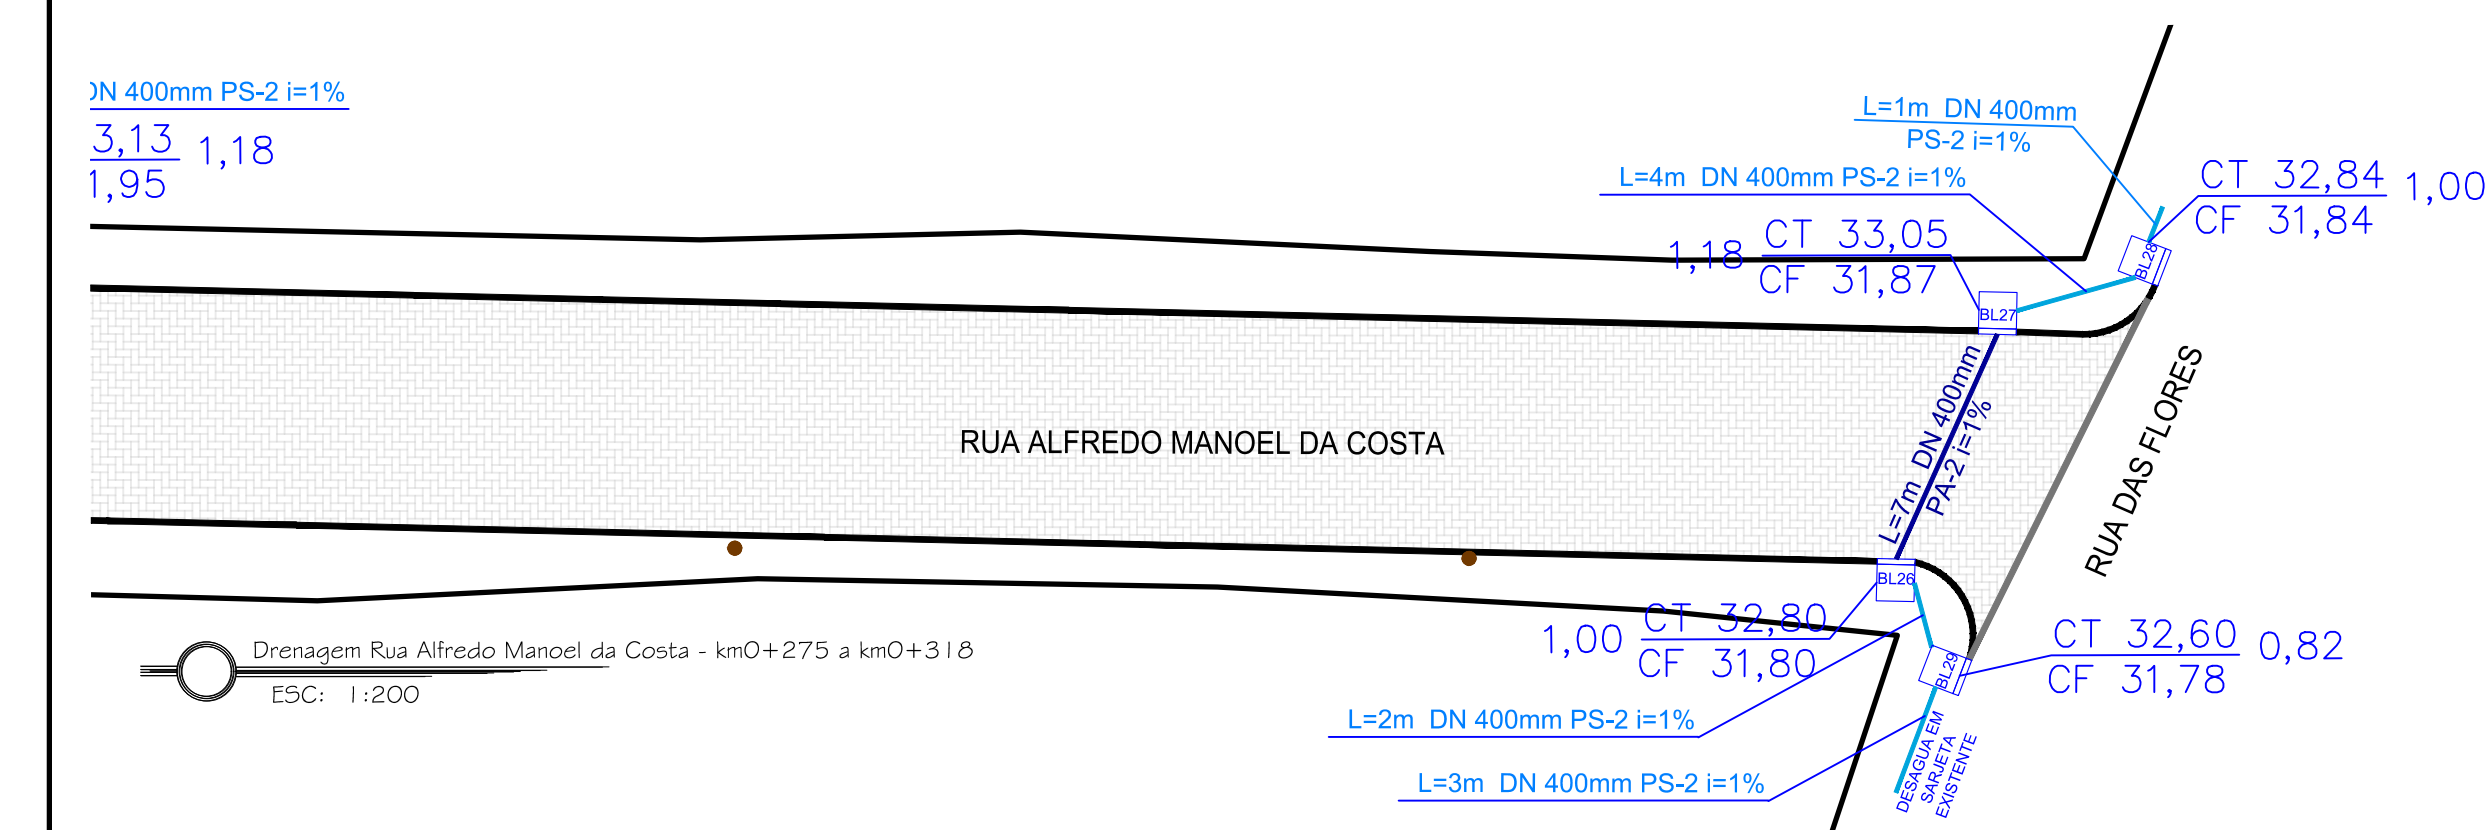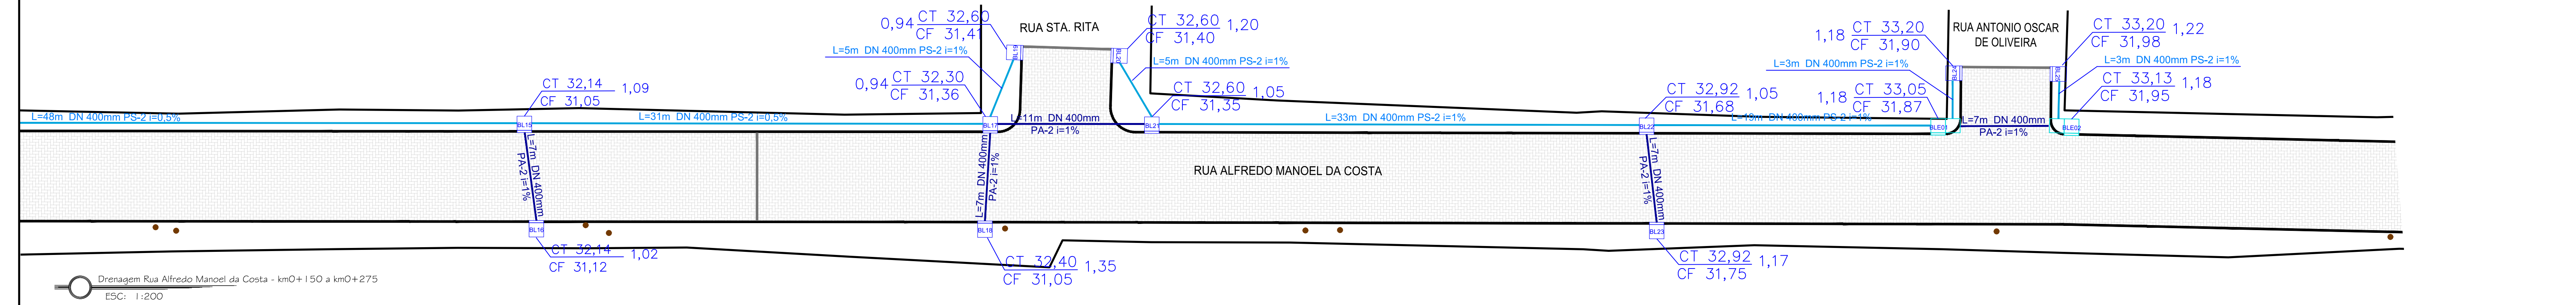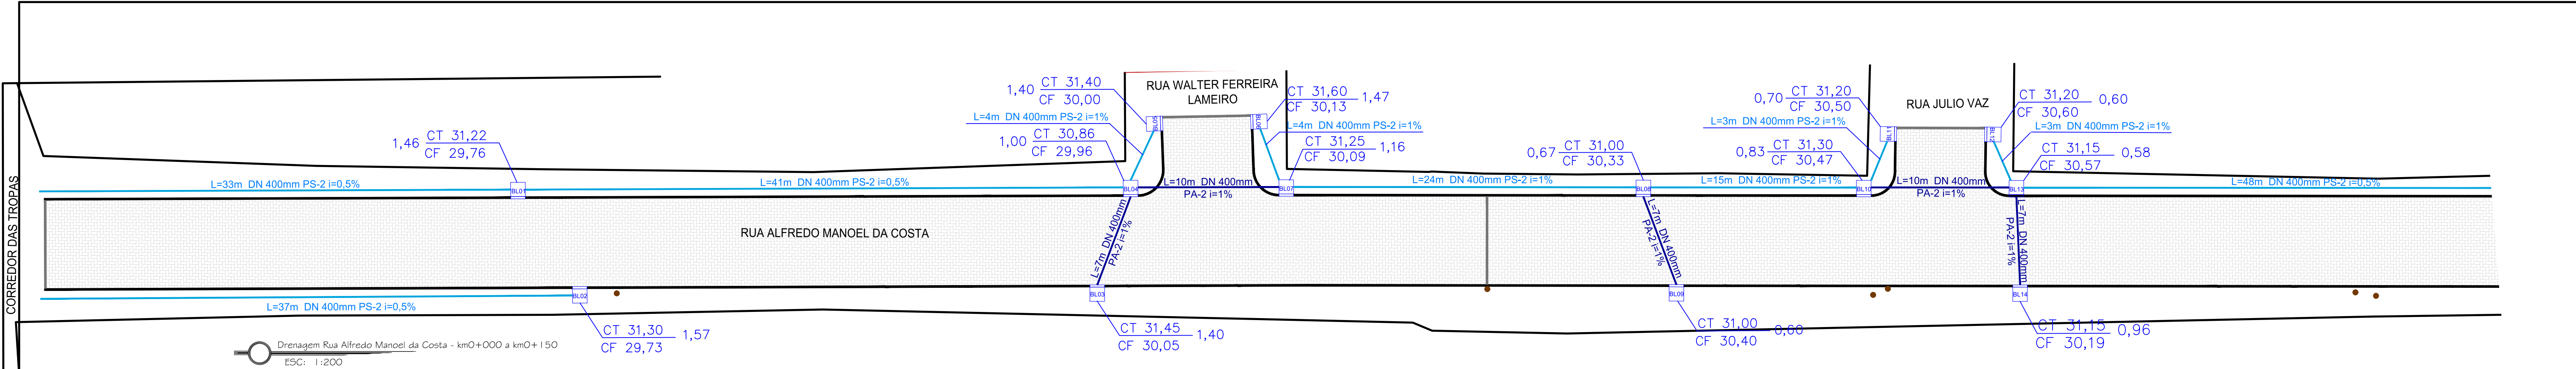

Quantitativos Drenagem		
Item	Unidade	Quantidade
Tubo de concreto PS2 400m	m	321
Tubo de concreto armado PA2 400mm	m	87
Boca de Lobo Simples	un	29
Boca de Lobo Estendida	un	2

LEGENDA:

- TUBO DE CONCRETO PS-2 Ø40cm REDE DE DRENAGEM NOVA
- TUBO DE CONCRETO PA-2 Ø40cm REDE DE DRENAGEM NOVA
- TUBO DE CONCRETO PS-2 Ø40cm REDE DE DRENAGEM EXISTENTE

Boca de Lobo Nova (a construir)

Boca de Lobo Estendida

Boca de Lobo Existente (a manter)

BL00 - Número da Boca de Lobo
CT - Cota de terreno
CF - Cota do Fundo
PF - Profundidade (CT-CF)

PREFEITURA MUNICIPAL DE JAGUARÃO
Secretaria de Planejamento e Urbanismo

PROJETO DE DRENAGEM, PAVIMENTAÇÃO E SINALIZAÇÃO VIÁRIA
Rua Alfredo Manoel da Costa (entre Corredor das Tropas e Rua das Flores)
FINISA 0557636-71

PROJETO DE DRENAGEM

RESPONSÁVEIS TÉCNICOS:	PREFEITURA:	PRANCHA
Stella Harkins Eng. Civil CREA 235968	André Timm Eng. Civil CREA 107270	Diego Coronel Gonzalez Secretário de Planejamento e Urbanismo

04/05

PROJETO:	DATA:	ESCALA:
Gabriel Barbier	Abril/2024	INDICADA