


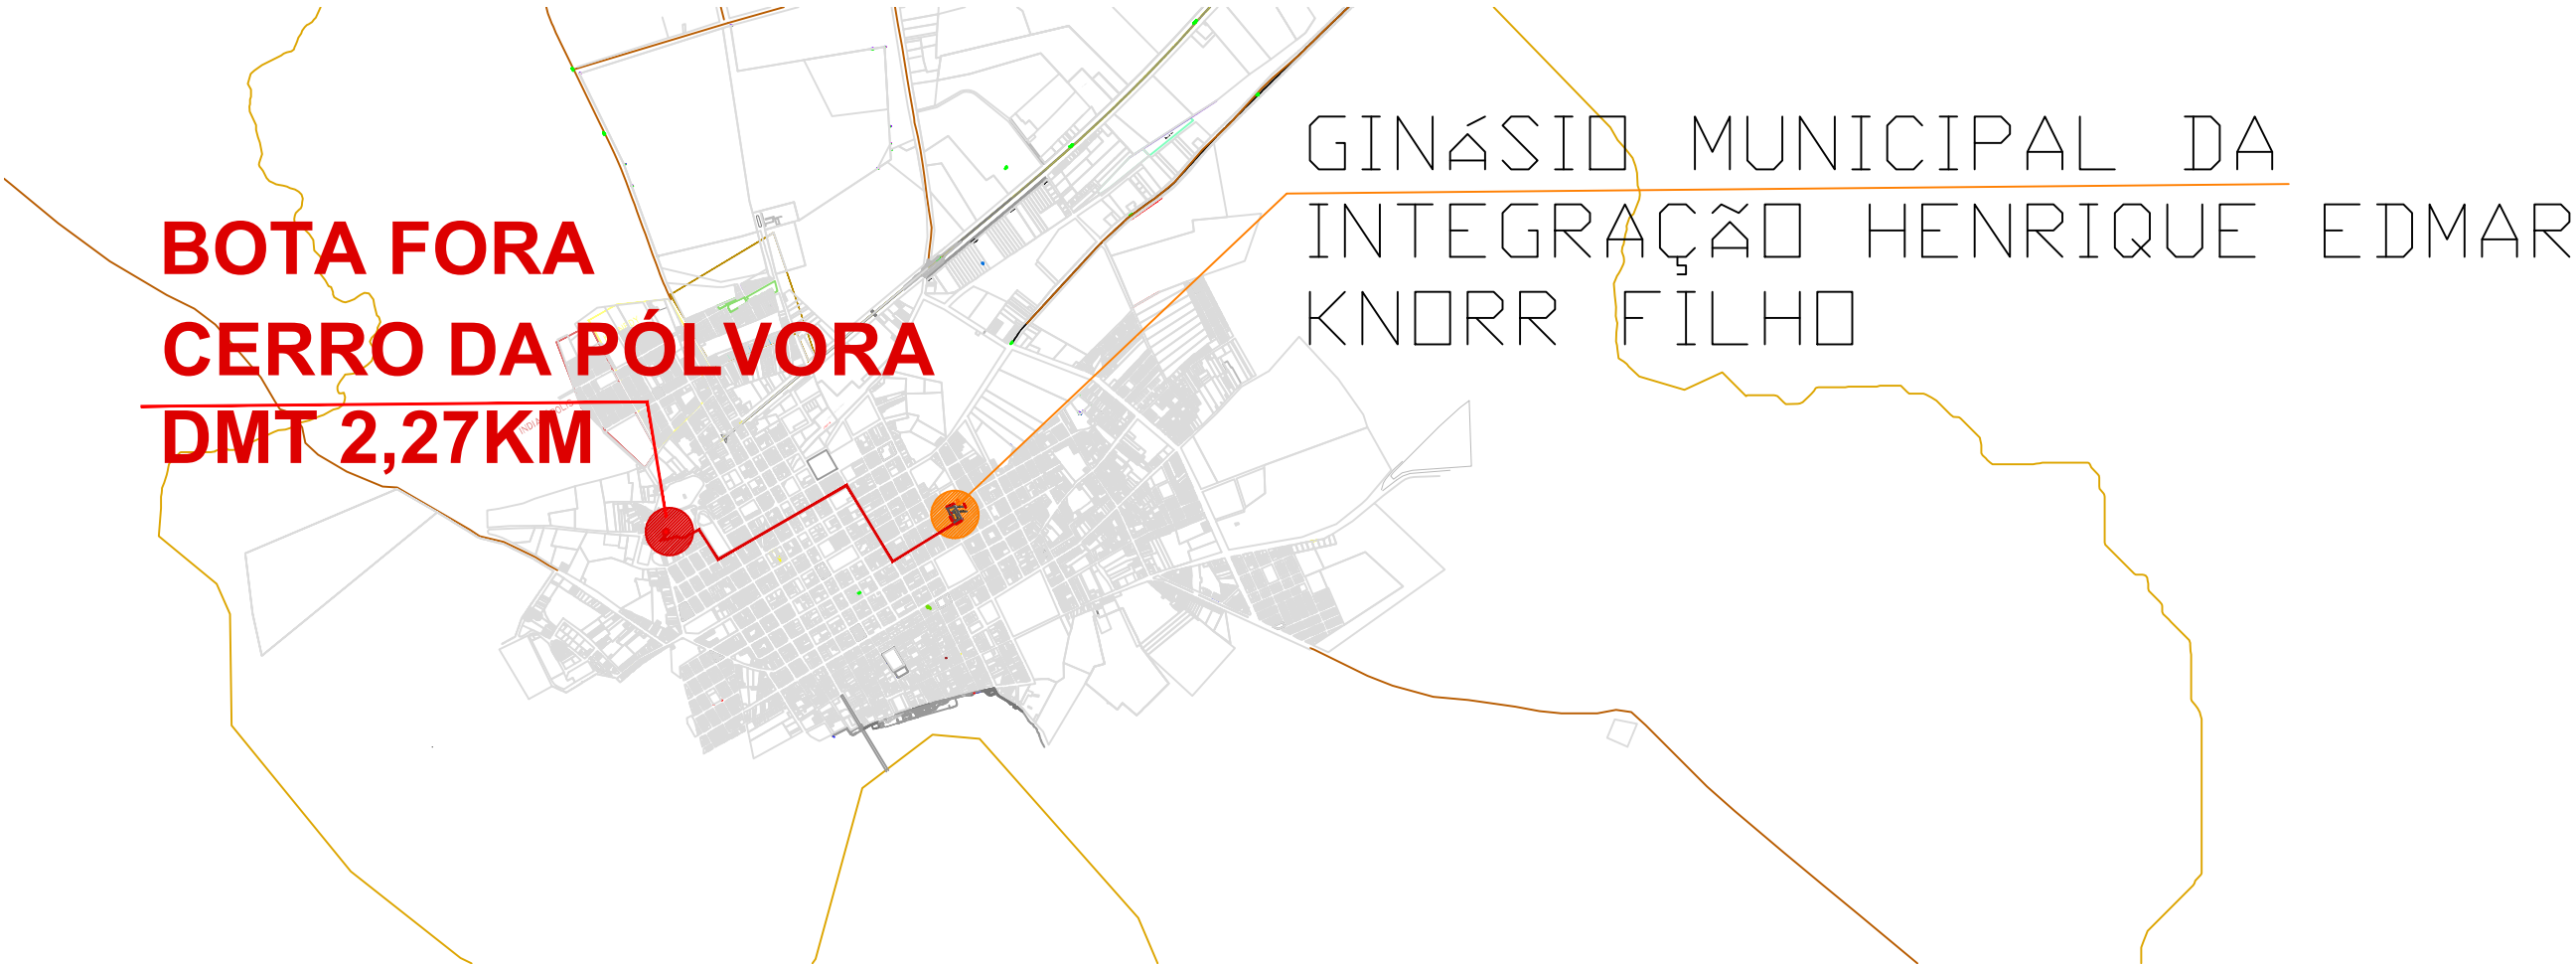

PLANTA DE LOCALIZAÇÃO DO BOTA FORA
Sem Escala

			
PREFEITURA MUNICIPAL DE JAGUARÃO SECRETARIA PLANEJAMENTO E URBANISMO ESCRITÓRIO TÉCNICO			
GINÁSIO MUNICIPAL DA INTEGRAÇÃO HENRIQUE EDMARR KNORR FILHO Rua Mena Barreto, n° 554			
PLANTA DE LOCALIZAÇÃO DO BOTA FORA GINÁSIO MUNICIPAL DA INTEGRAÇÃO HENRIQUE EDMAR KNORR FILHO			
RESPONSÁVEIS TÉCNICOS:		PREFEITURA:	
Eng. Camila Alonso CREA/RS 215980		Rogério Lemos Cruz Prefeito de Jaguarão	
DESENHO: Eng. Camila Alonso	DATA: ABRIL 2025	ESCALA: INDICADA	PRANCHA 01/01

Assinado por 2 pessoas: CAMILA DE ARMAS ALONSO e ROGÉRIO LEMOS CRUZ
Para verificar a validade das assinaturas, acesse <https://jaguarao.ltdcc.com.br/verificacao/538A-7E60-6B9D-DD80> e informe o código 538A-7E60-6B9D-DD80





VERIFICAÇÃO DAS ASSINATURAS



Código para verificação: 538A-7E60-6B9D-DD80

Este documento foi assinado digitalmente pelos seguintes signatários nas datas indicadas:



CAMILA DE ARMAS ALONSO (CPF 023.160.600-13) em 30/04/2025 08:31:03 GMT-03:00

Papel: Parte

Emitido por: Sub-Autoridade Certificadora 1Doc (Assinatura 1Doc)



ROGÉRIO LEMOS CRUZ (CPF 369.847.870-68) em 30/04/2025 09:27:21 GMT-03:00

Papel: Parte

Emitido por: Sub-Autoridade Certificadora 1Doc (Assinatura 1Doc)

Para verificar a validade das assinaturas, acesse a Central de Verificação por meio do link:

<https://jaguarao.1doc.com.br/verificacao/538A-7E60-6B9D-DD80>