


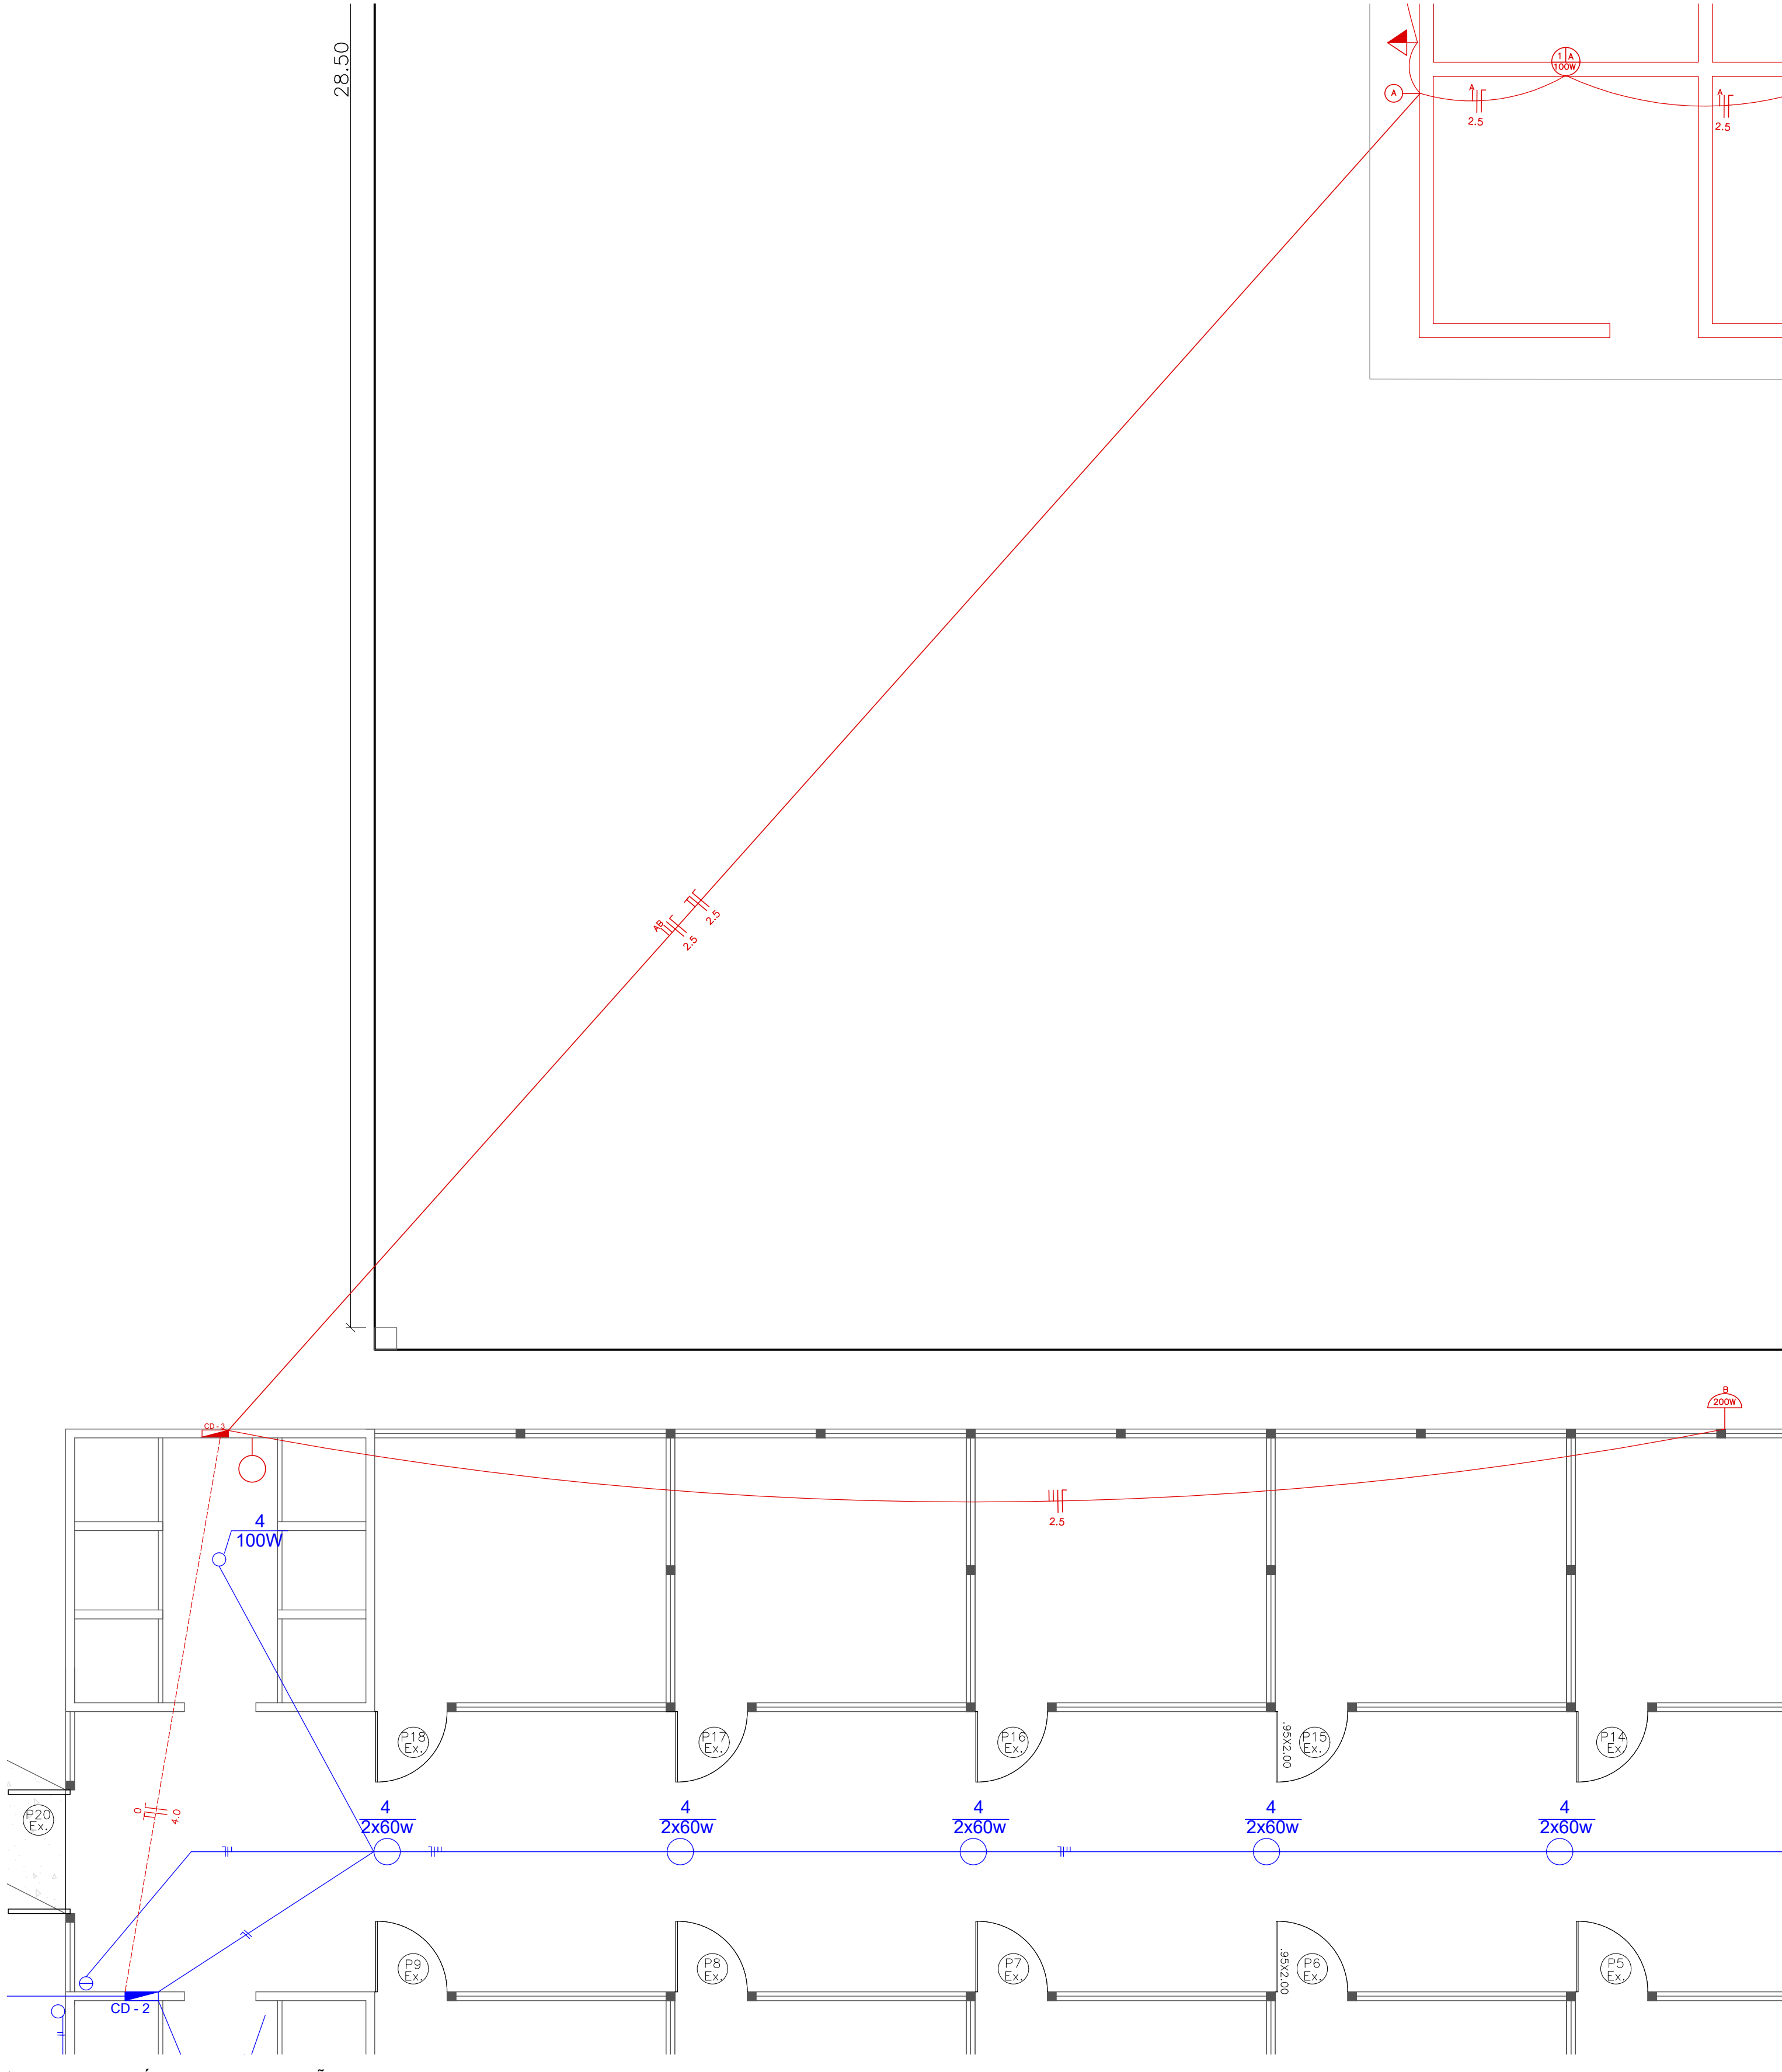

PROJETO ELÉTRICO - ILUMINAÇÃO
ESCALA 1:50


— PROJETO ELÉTRICO (Existente)
- - - PROJETO ELÉTRICO (Ampliação)

QUADRO DE CARGAS



LOCAL	CIRCUITO	DESCRIÇÃO	ILUM./TOMADAS		POTÊNCIA (W)	CORRENTE (A)	DISJUNTOR (A)	FIO (mm²)
			Nº PTOS	POT. UNIT. (W)				
CANIL Ampliação 12 Baías	C1	Iluminação Externa	06	100W	600	2,72	10	1.5
	C2	Tomada uso geral	01	1800W	1800	8,18	16	2.5
	TOTAL:				1000	4,54	25	4.0

LEGENDA ELÉTRICA

	INTERRUPTOR 2 SEÇÕES - 0,90m do piso acabado
	PONTO DE LUZ NO TETO
	TOMADA DUPLA MÉDIA - 0,90m do piso acabado
	QUADRO DE DISTRIBUIÇÃO EMBUTIDO - 0,90m do piso acabado
	REFLETOR LED 200W
NOTA: Todos os eletrodutos devem ser de 25mm.	

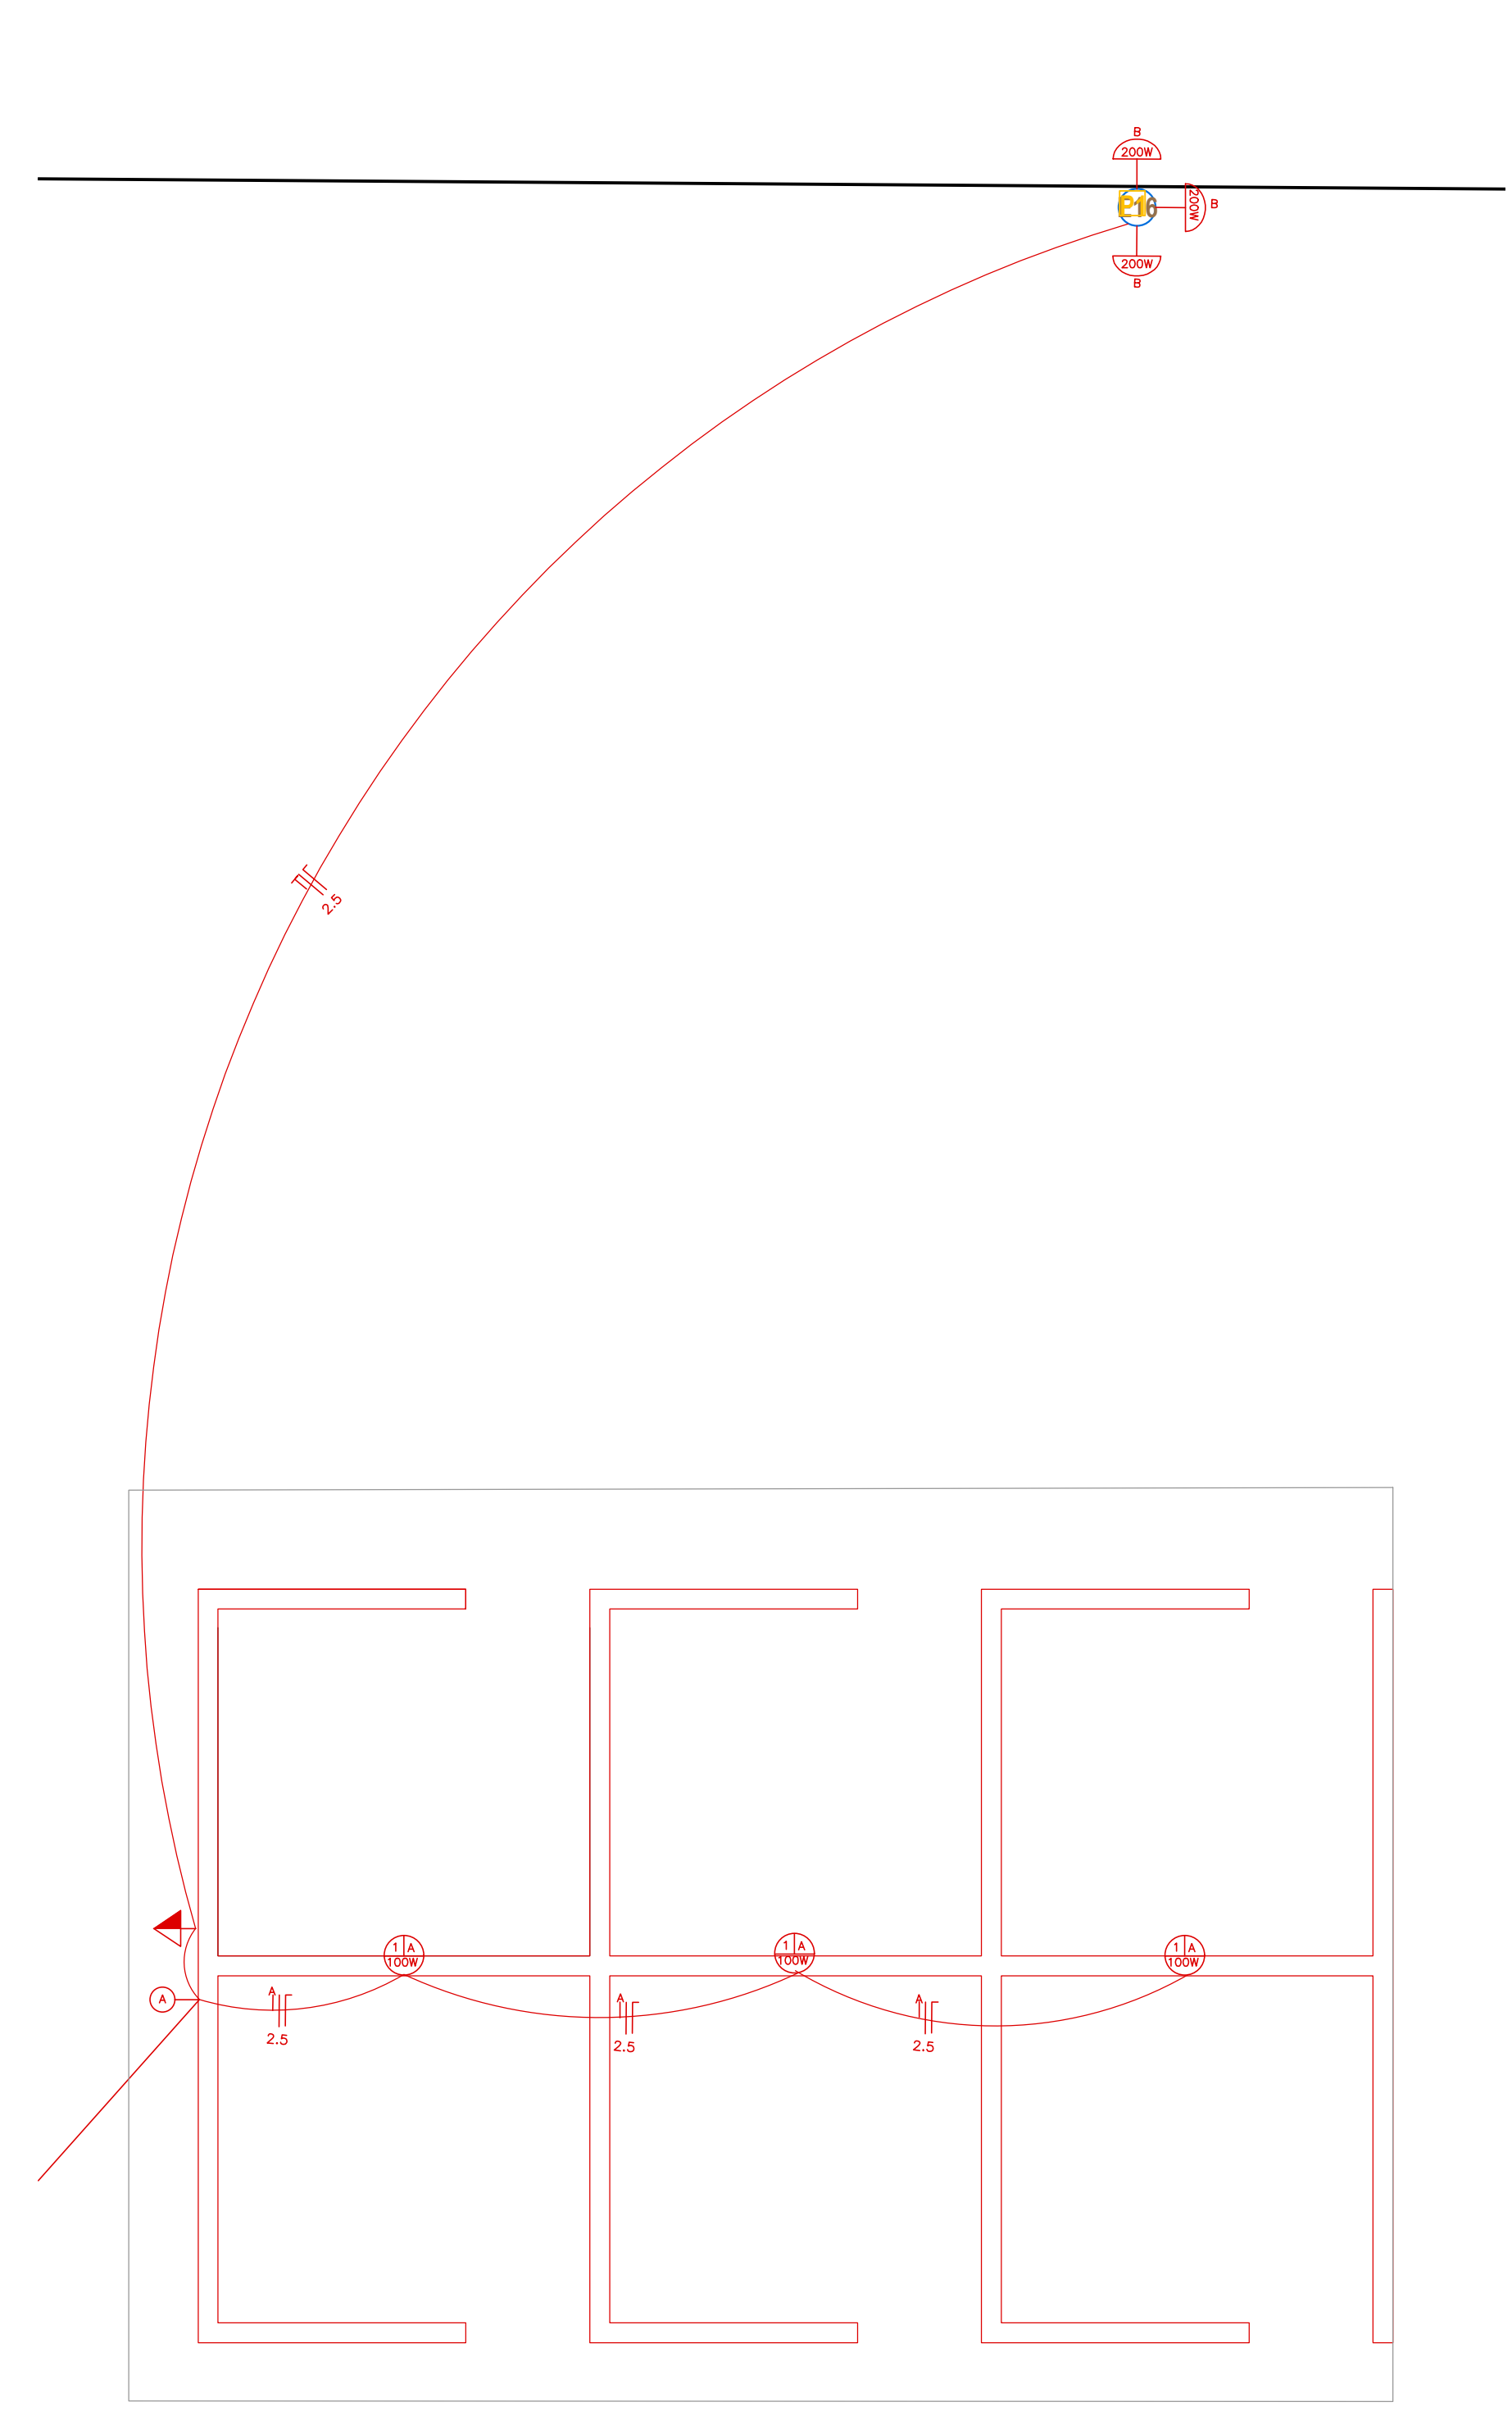

PROJETO ELÉTRICO ABRIGO DE ANIMAIS
ESCALA 1:50

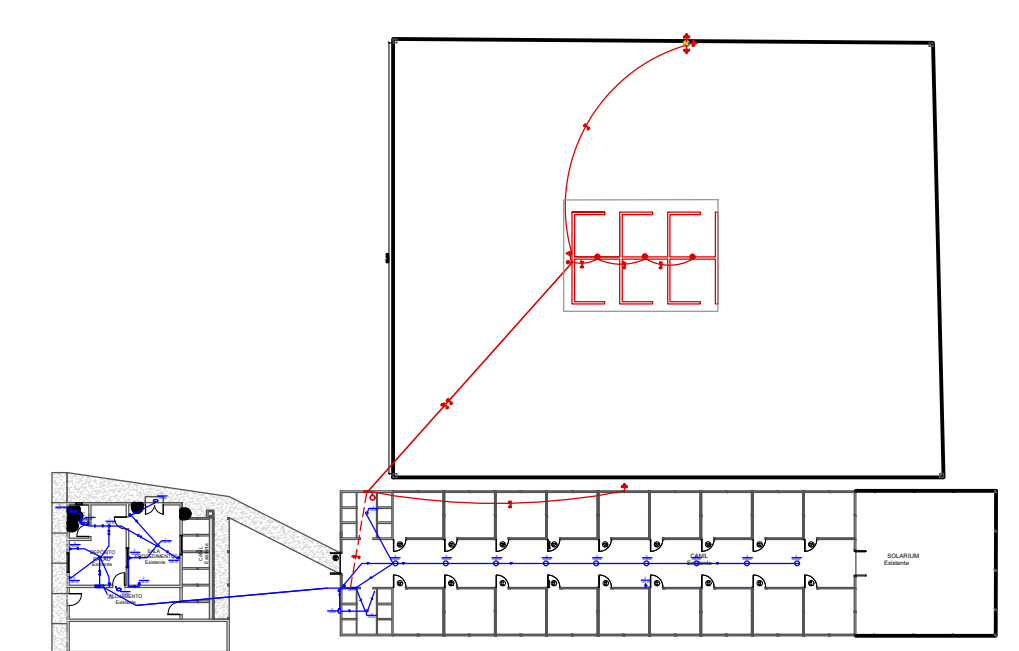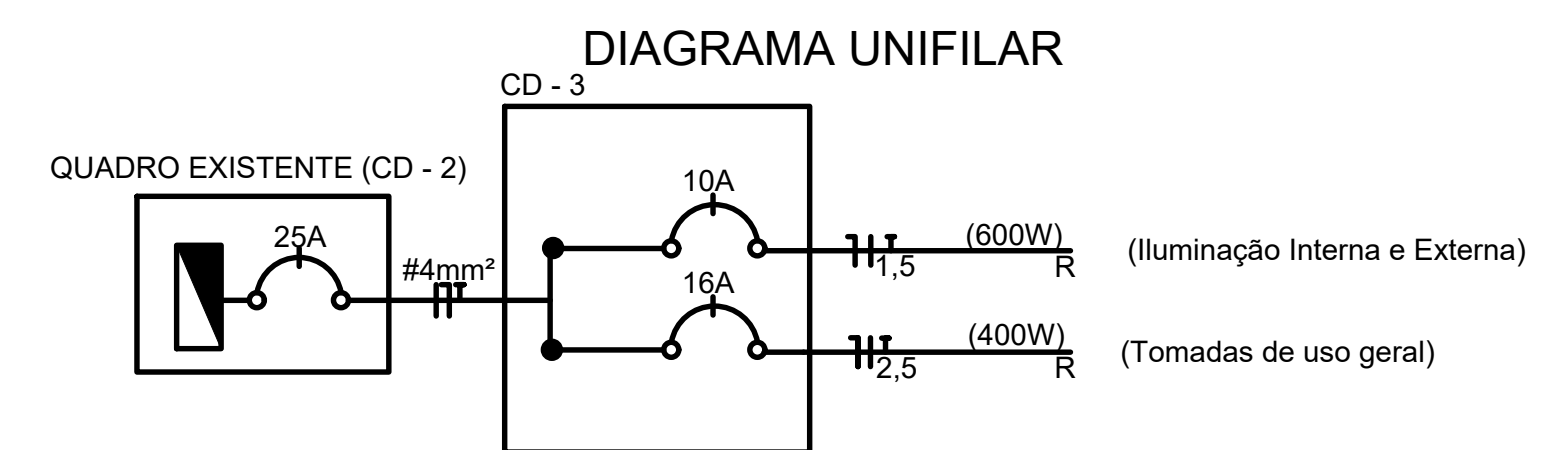

PROJETO ELÉTRICO ABRIGO DE ANIMAIS
ESCALA 1:500

PREFEITURA MUNICIPAL DE JAGUARÃO
Secretaria de Planejamento e Urbanismo

AMPLIAÇÃO BAIAS, COBERTURAS E PROJETO HIDRÁULICO E ELÉTRICO
CANIL MUNICIPAL PMJ

PROJETO ELÉTRICO

RESPONSÁVEL TÉCNICO: PREFEITURA:

Camila Alonso
Eng. Civil CREA 215980

Eliane Silva Schranck
Secretária de Desenvolvimento Econômico e Meio Ambiente

PRANCHA
05/05

PROJETO:
Camila Alonso

DATA:
Junho/2025

ESCALA:
INDICADA