



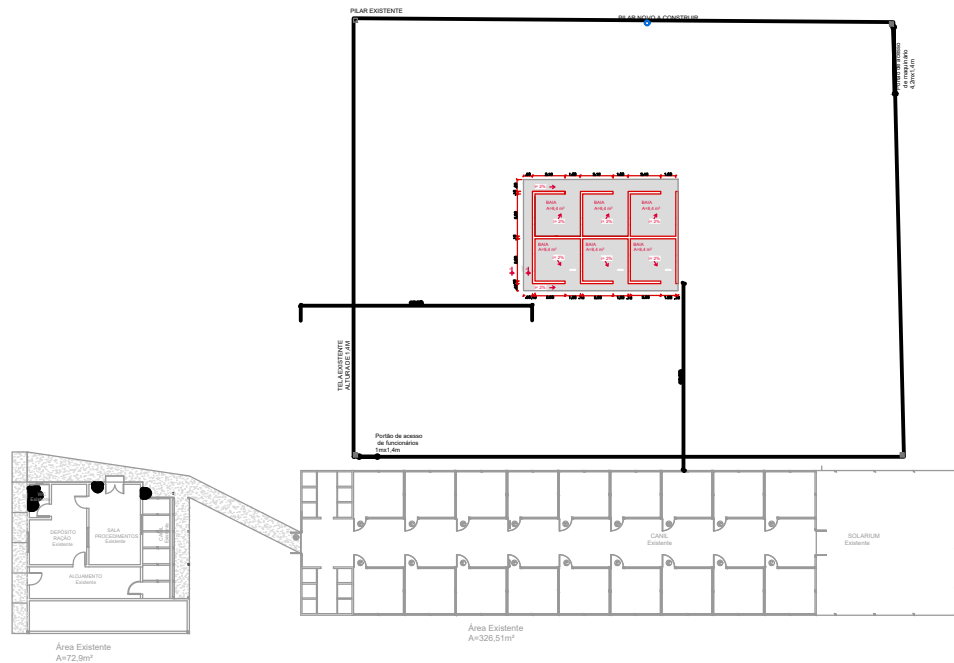


Planta de Situação do Canil de Idosos

Escala 1:500

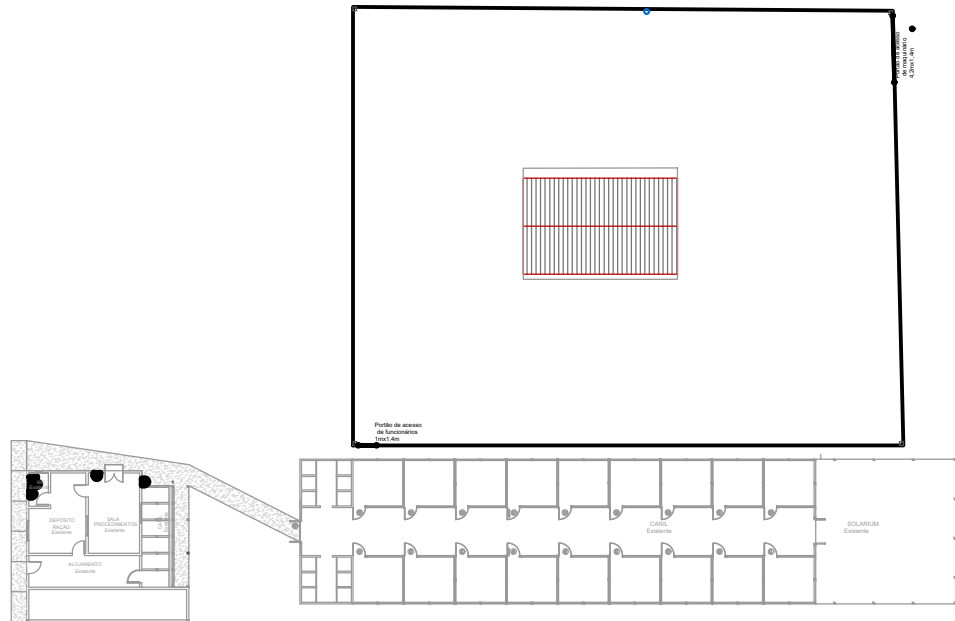

Planta de Cobertura do Canil de Idosos

Escala 1:500

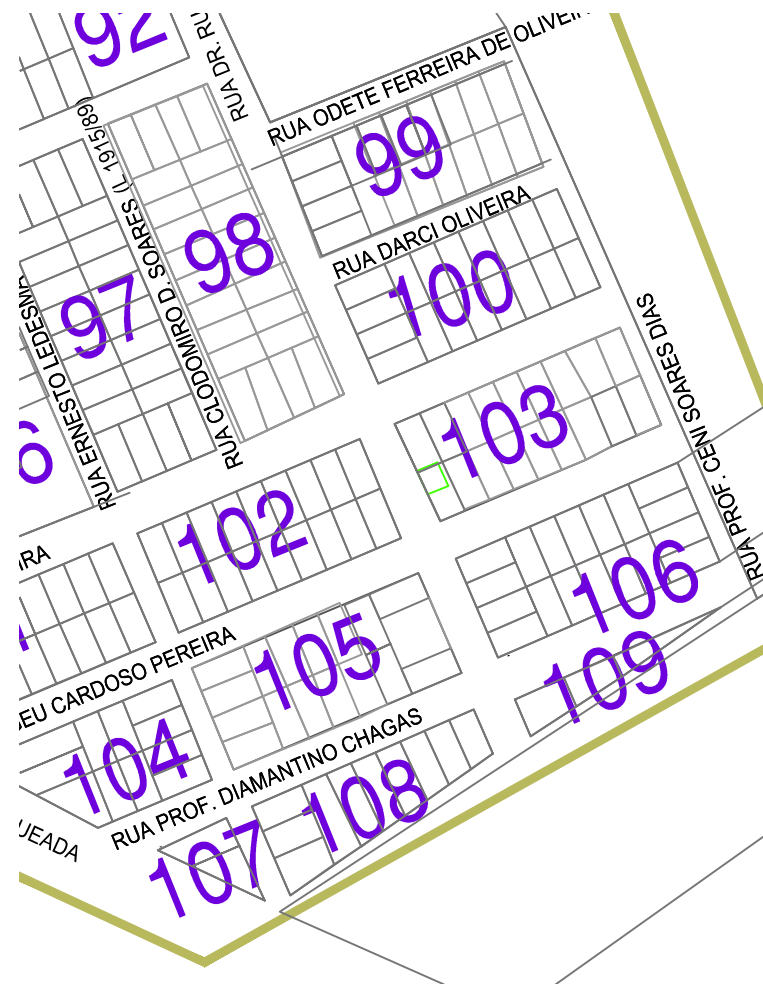

Planta de Localização do Canil de Idosos

Sem Escala

 PREFEITURA MUNICIPAL DE JAGUARÃO Secretaria de Planejamento e Urbanismo		
AMPLIAÇÃO BAIAS, COBERTURAS E PROJETO HIDRÁULICO E ELÉTRICO CANIL MUNICIPAL PMJ		
PROJETO DE LOCALIZAÇÃO E SITUAÇÃO		
RESPONSÁVEL TÉCNICO:	PREFEITURA:	PRANCHA
Camila Alonso Eng. Civil CREA 215980	Eliane Silva Schranck Secretária de Desenvolvimento Econômico e Meio Ambiente	01/05
PROJETO:	DATA:	ESCALA:
Camila Alonso	Junho/2025	INDICADA