



AV. 27 DE JANEIRO - Passarela do Samba

CAMAROTES



Esc: 1:200

ARQUIBANCADA MODELO 01:
7,50m comp. x 5,40m prof. x 3,30m de altura

Vista Superior:

Vista Lateral:

Vista Frontal:

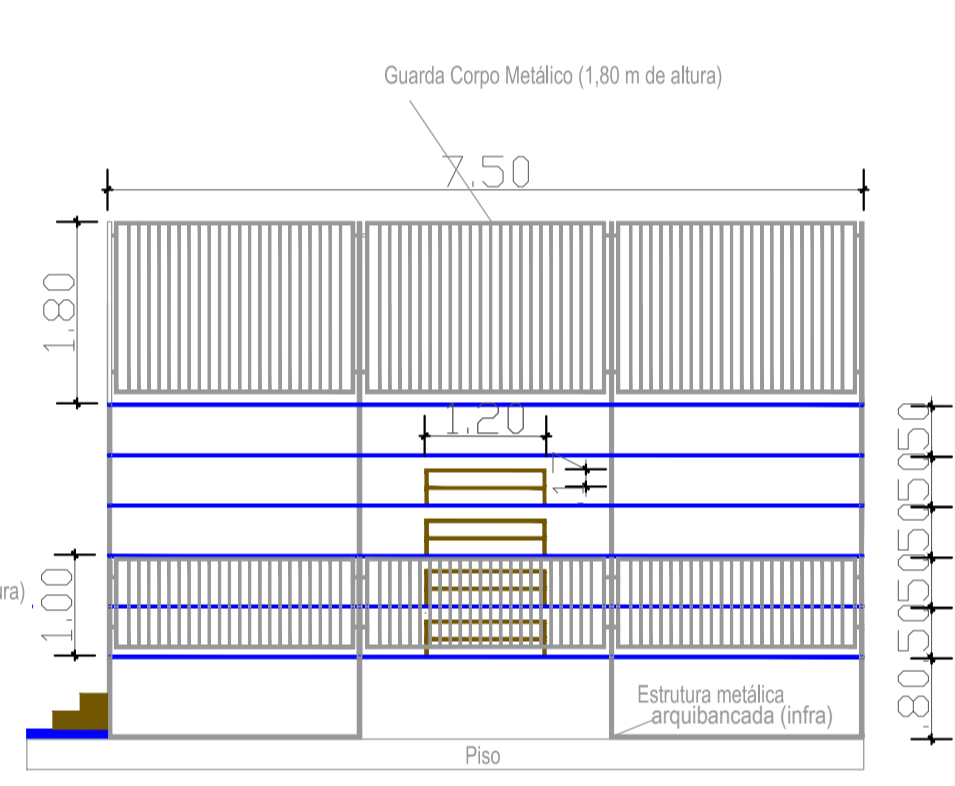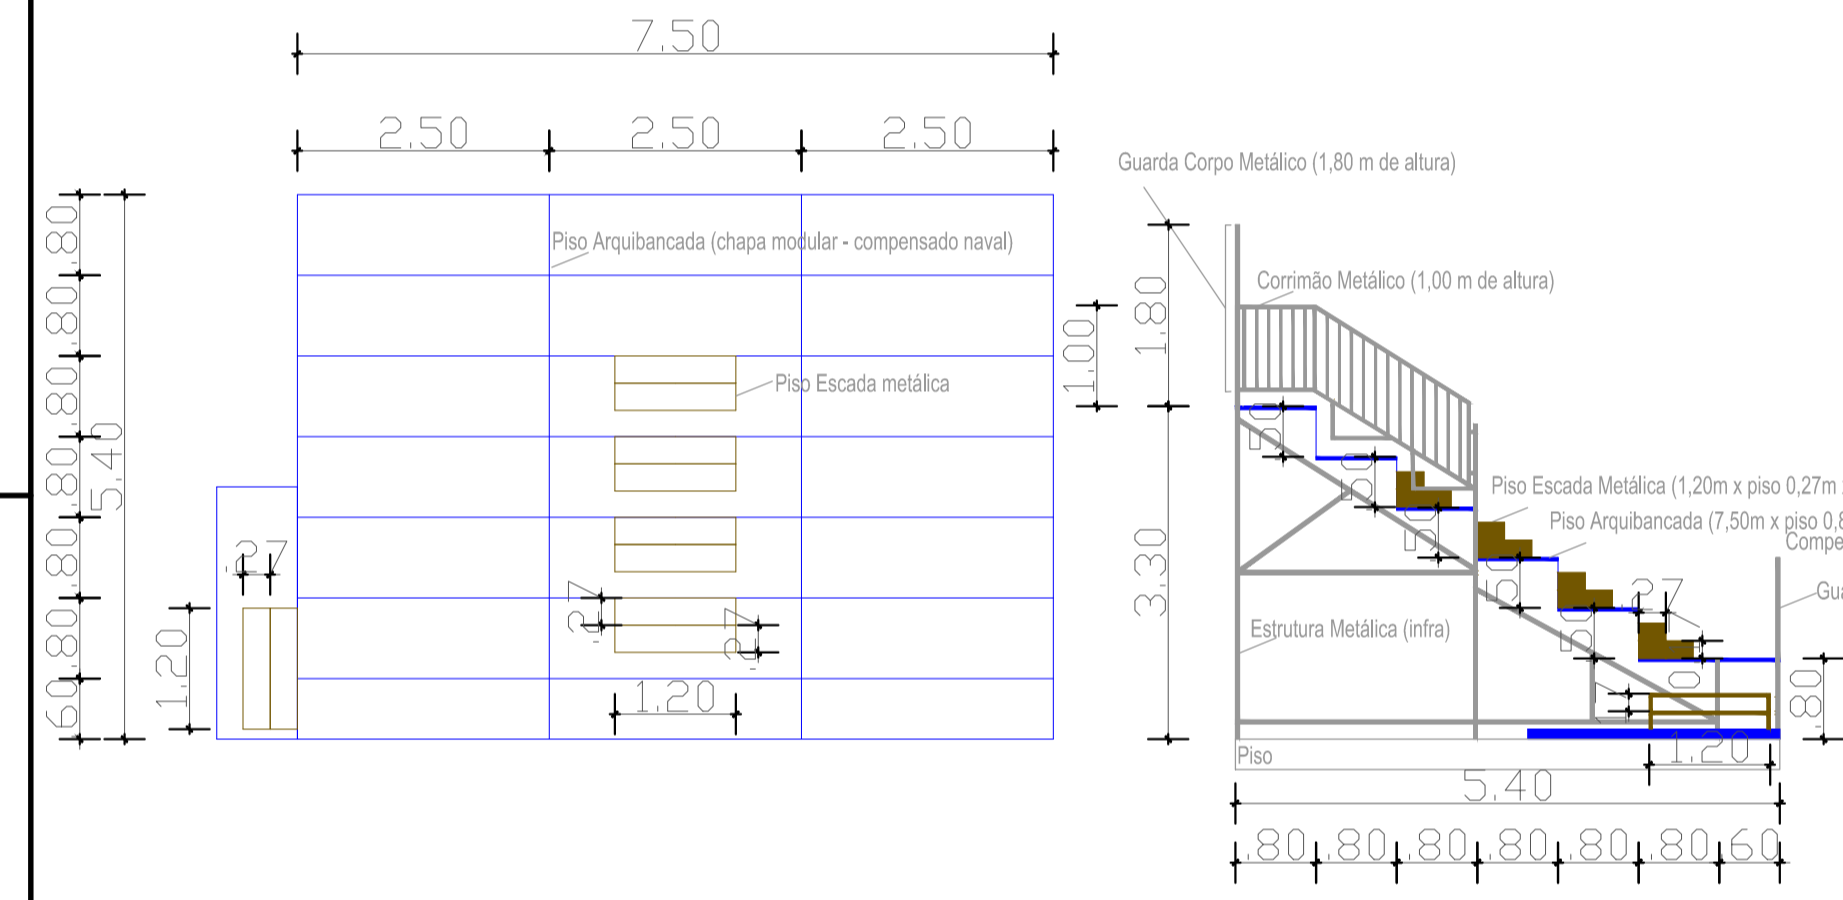


DETALHE: ARQUIBANCADAS

Esc: 1:75

CAMAROTES:

Vista Frontal:

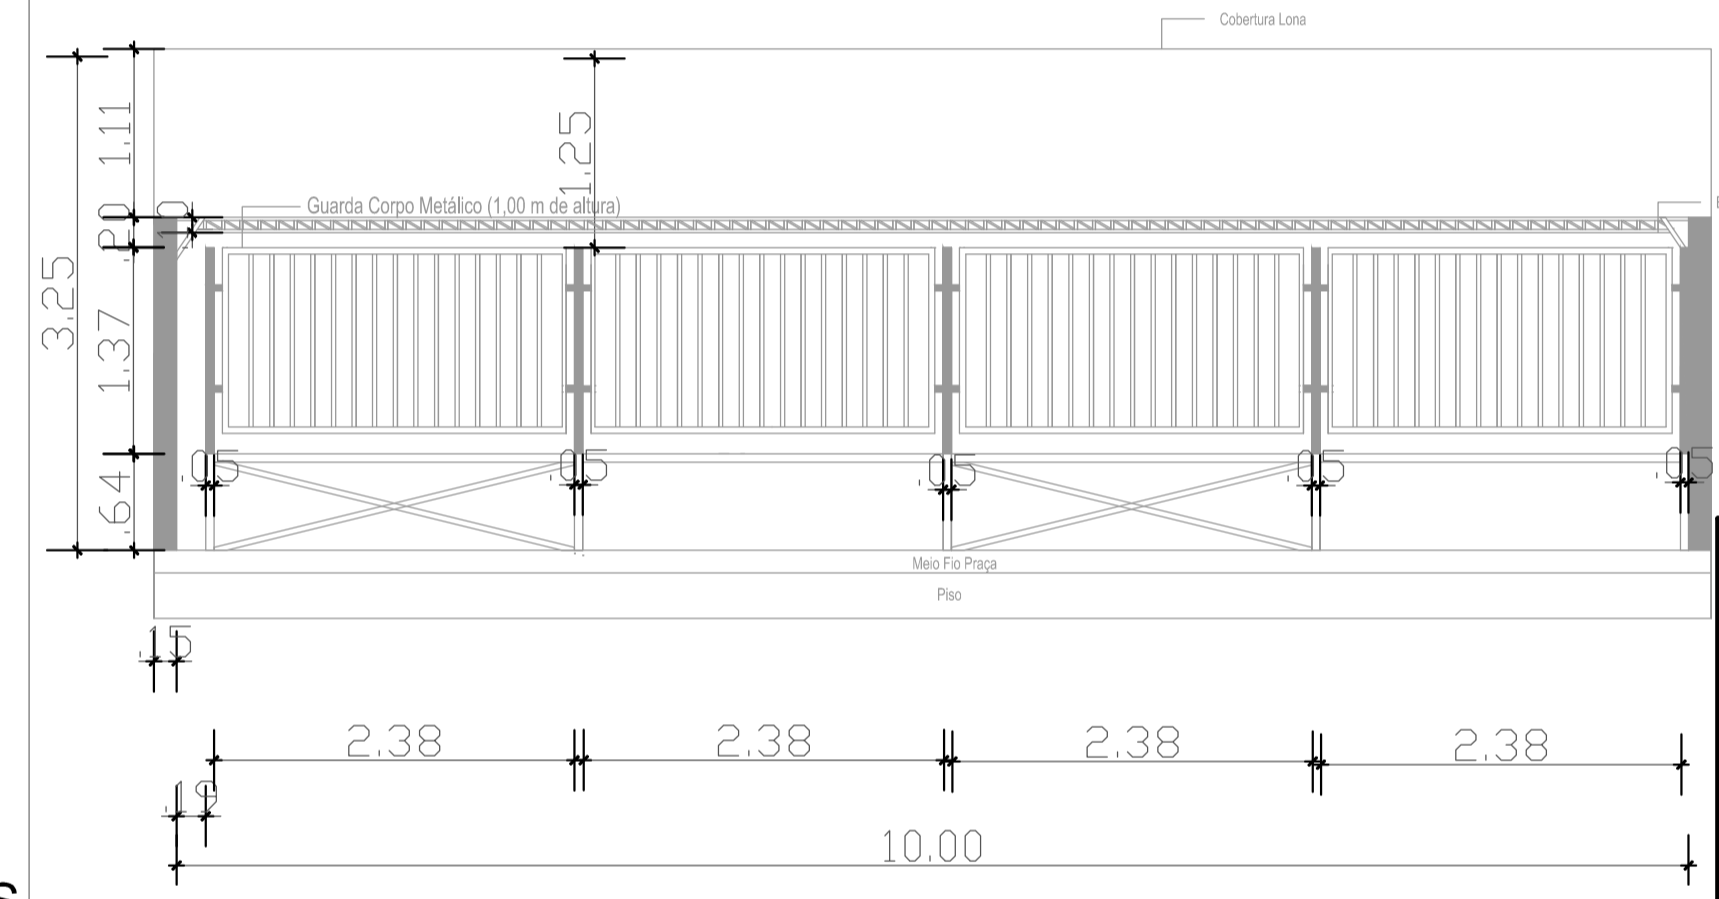

DETALHE: CAMAROTES



Esc: 1:50

ARQUIBANCADA MODELO 02:
10,0m comp. x 5,40m prof. x 3,30m de altura

Vista Superior:


Vista Lateral:

Vista Frontal:

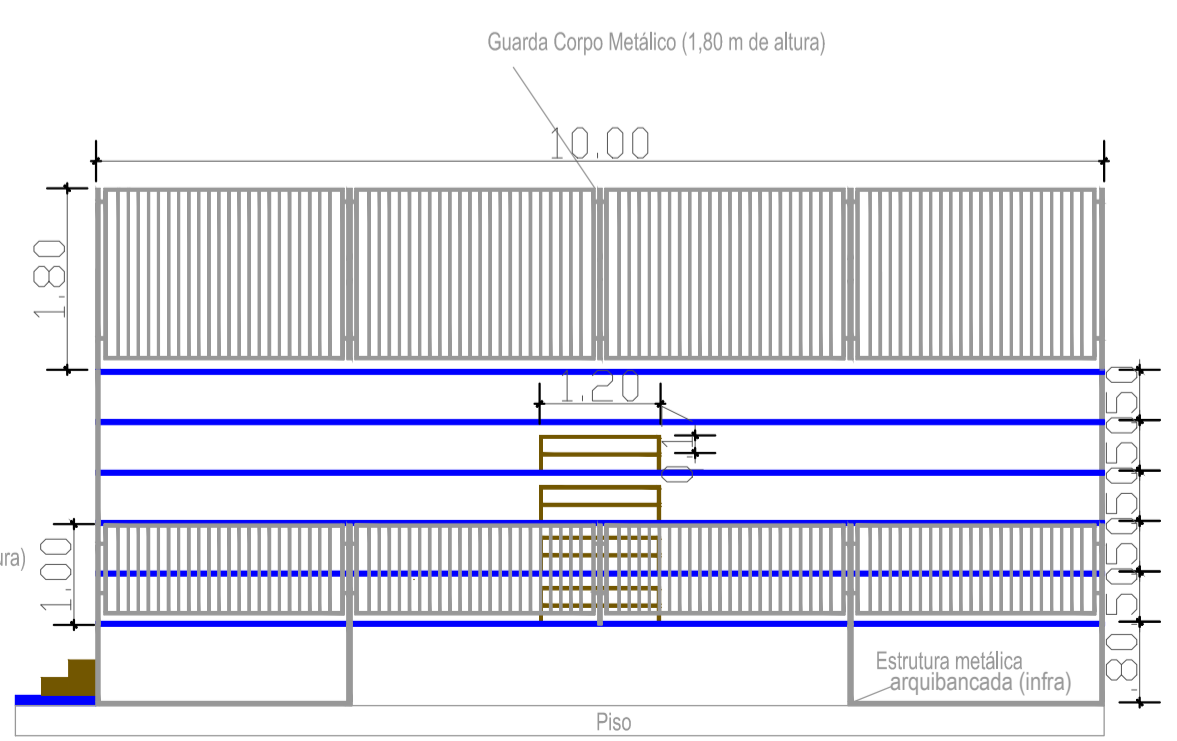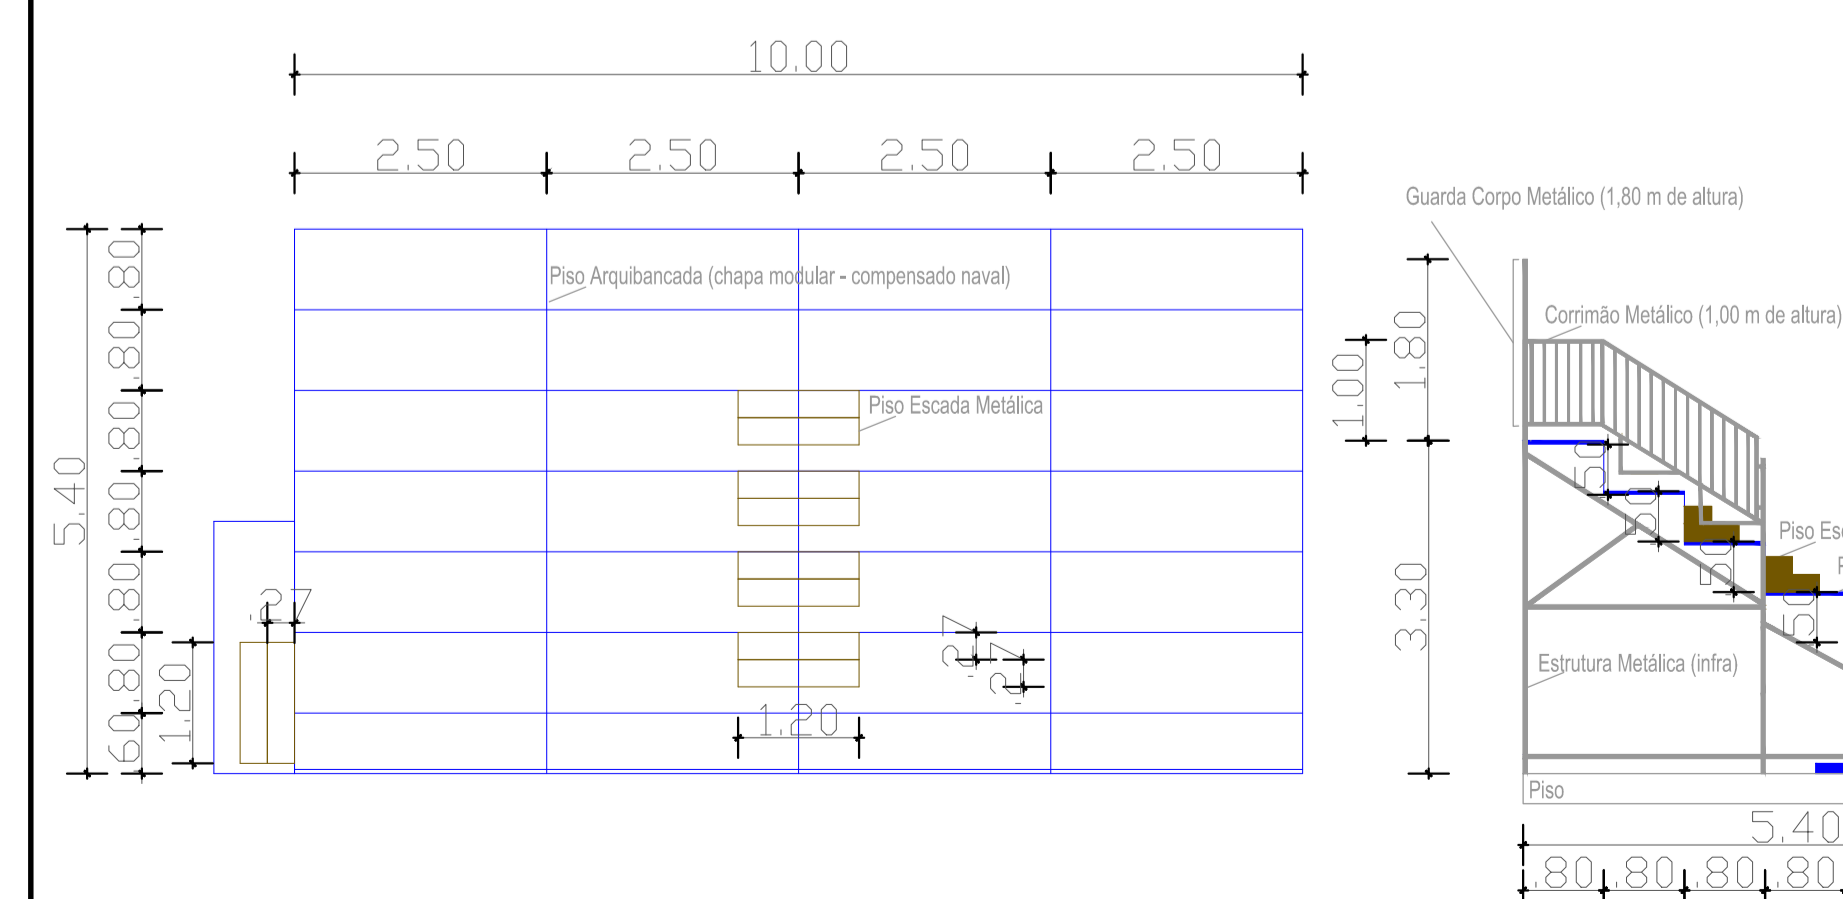

DETALHE: ARQUIBANCADAS

Esc: 1:75

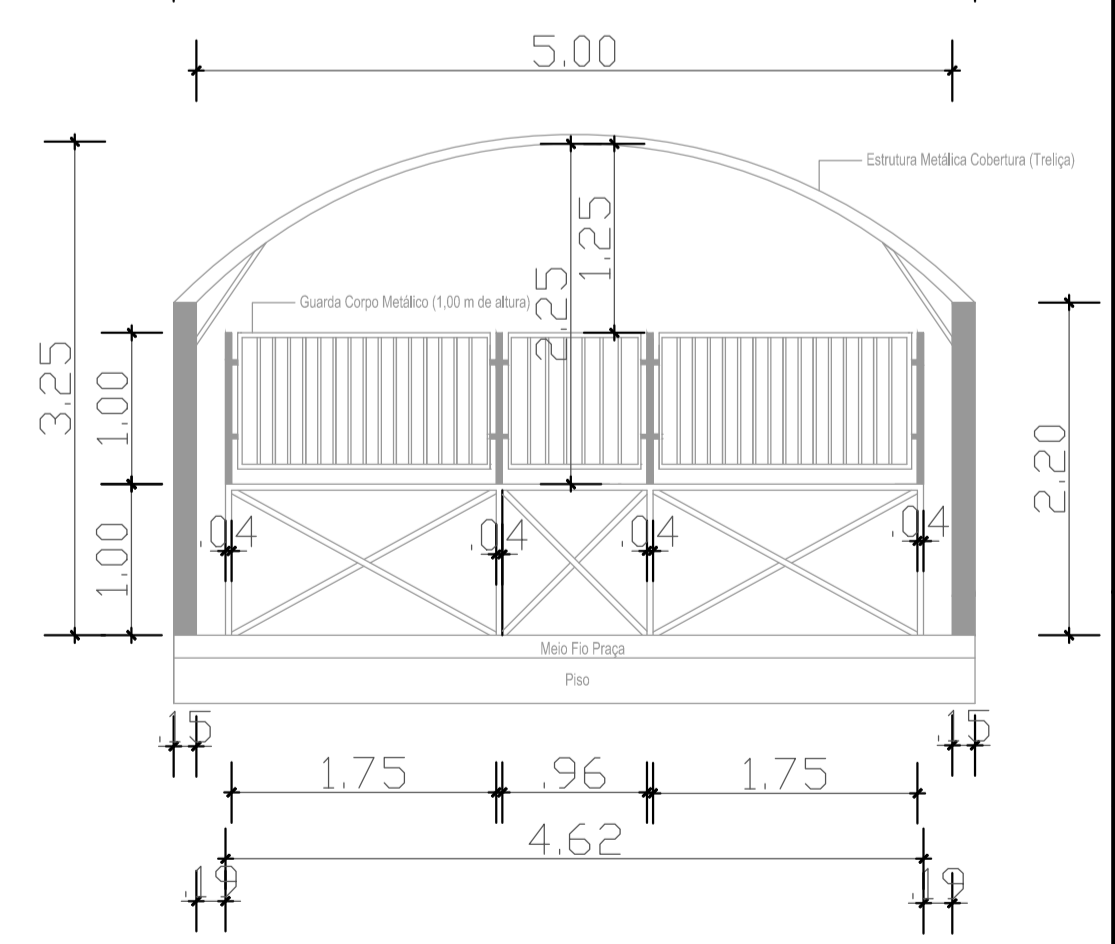


DETALHE: CAMAROTES

Esc: 1:50

LEGENDA		
SIMBOLOGIA	NOMENCLATURA	DIMENSÕES
	AMBULANTES	3m x 3m
	WC	1m x 1m
	ARQUIBANCADAS	7,50m x 5,40m 10,00m x 5,40m
	CAMAROTES	2,50m x 3,00m
	BANCAS - PRAÇA ALIMENTAÇÃO	3,00m x 5,00m
	TRAJETO TRIOS	
	TRAJETO ESCOLAS	
	TRAILLERs E QUIOSQUES EXISTENTES	
	PASSARELA	6,60m x 2,00m
	POSTES EXISTENTES	
	PROJEÇÃO COBERTURA	
	CERCAMENTO TELA	
	FOOD TRUCK	

LEGENDA

s/ esc.

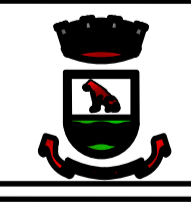

PREFEITURA MUNICIPAL DE JAGUARÃO
Secretaria de Planejamento e Urbanismo

CARNAVAL 2026 - PMJ

55 CAMAROTES E ARQUIBANCADAS

RESPONSÁVEIS TÉCNICOS:	PREFEITURA:	PRANCHA
Camila Alonso Eng. Civil CREA 215980	André Timm Eng. Civil CREA 107270	Luiz Carlos Barreto Secretário de Planejamento e Urbanismo

02/03

PROJETO:	DATA:	ESCALA:
Carolina Gottinari	07 Janeiro/2026	INDICADA