


PROJETO GEOMÉTRICO - CORREDOR DAS TROPAS - km 0+000 ao km 0+180  
Escala 1:250

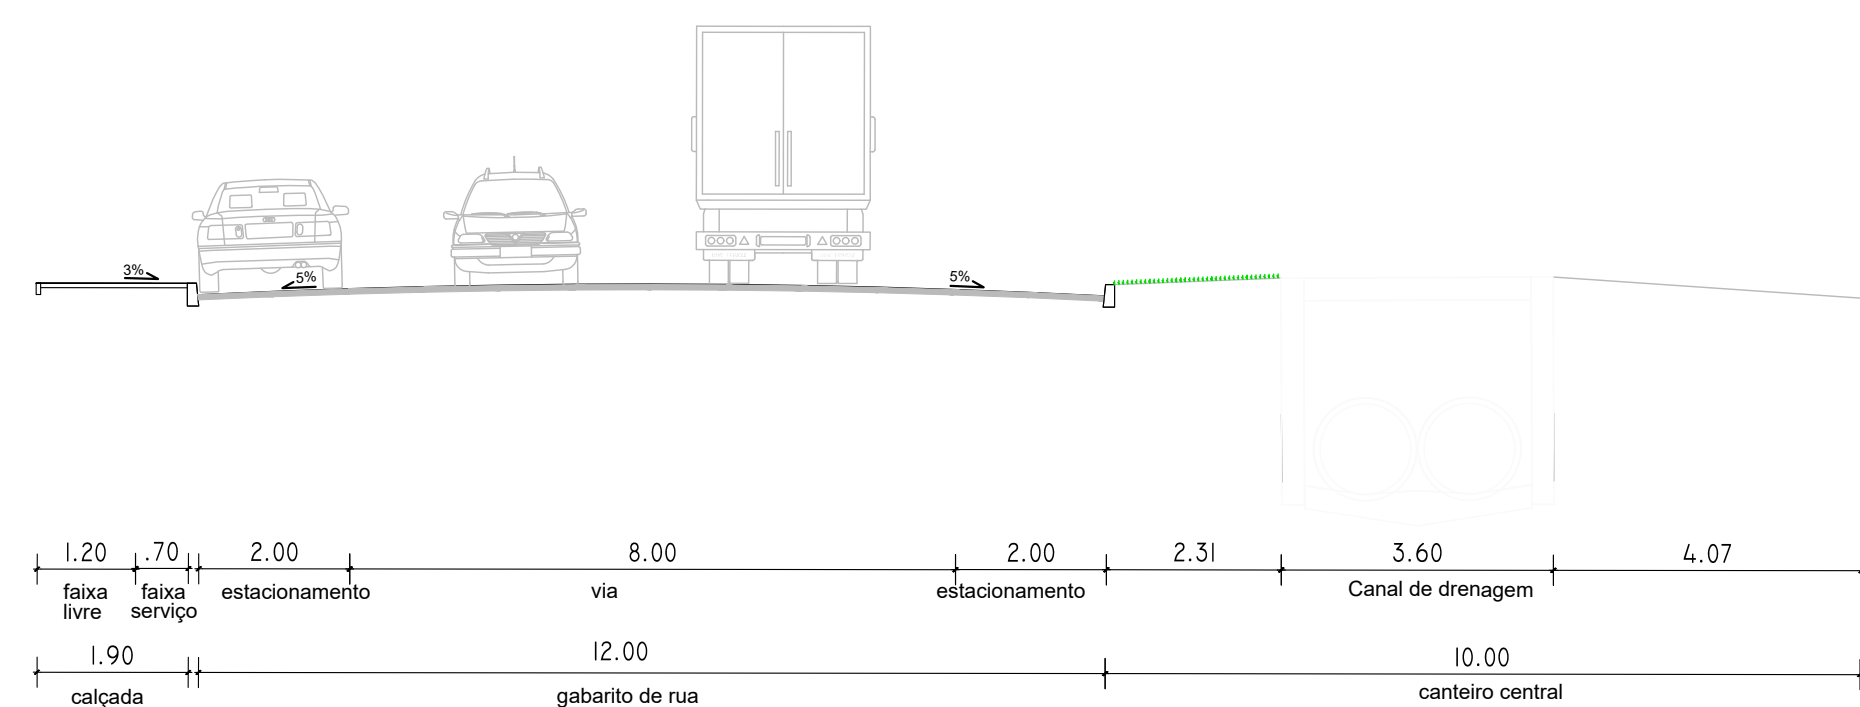


CORTE AA'  
Escala 1:100

LEGENDA

	Meio-fio de concreto
	Pav. Bloco de concreto
	Pav. Asfáltica a executar

Quadro de Quantitativos - Geométrico - Pav. Asfáltica

	Frente de Obra 01	Frente de Obra 02	TOTAL
Pav. Pav. Asfáltica (m²)	1262.33	1236.60	2498.93
Pav. Bloco concreto (m²)	0.00	0.00	0.00
Meio Fio reto (m)	211.00	206	417.00
Meio Fio curvo (m)	0.00	0.00	0.00
Cordão (m)	0.00	0.00	0.00

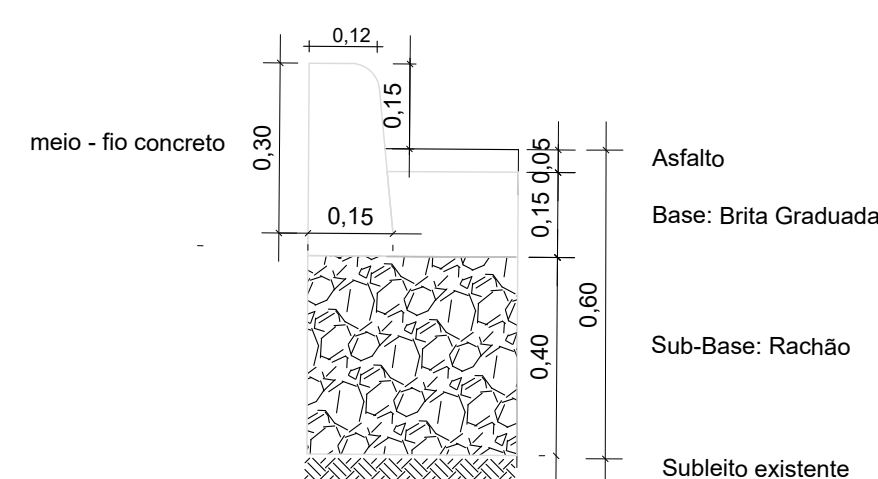

DETALHE 01 - CORTE PAVIMENTO - Pista  
SEM ESCALA

 <b>PREFEITURA MUNICIPAL DE JAGUARÃO</b> SECRETARIA PLANEJAMENTO E URBANISMO ESCRITÓRIO TÉCNICO		
<b>PAVIMENTAÇÃO ASFÁLTICA E MACRODRENAGEM</b> Corredor das Tropas (entre as Ruas Joaquim C. e Pedro Franco)		
PROJETO GEOMÉTRICO PROJETO DE PAVIMENTAÇÃO- CORTES - QUADRO DE QUANTITATIVOS		
RESPONSÁVEIS TÉCNICOS:		PREFEITURA:
Arq. Urb Leticia Fernandes CAU 33469-3	Eng. Civil André Timm CREA/R S 107270	Luiz Carlos Barreto Secretário de Planejamento e Urbanismo
DESENHO: Arq. Urb Leticia Fernandes	DATA: 22/07/2025	ESCALA: INDICADA
		PRANCHA <b>02/04</b>