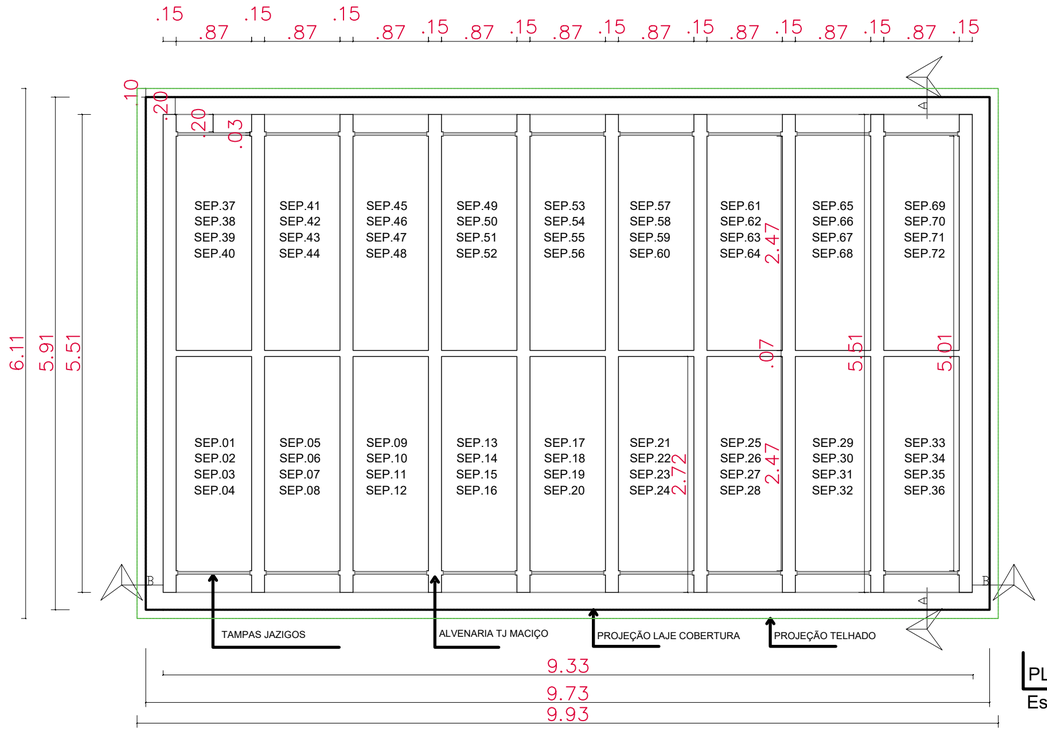

PLANTA BAIXA
Escala: 1:50

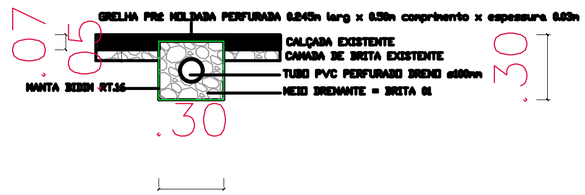

DETALHE: VALA DE DRENAGEM
Escala: 1:20

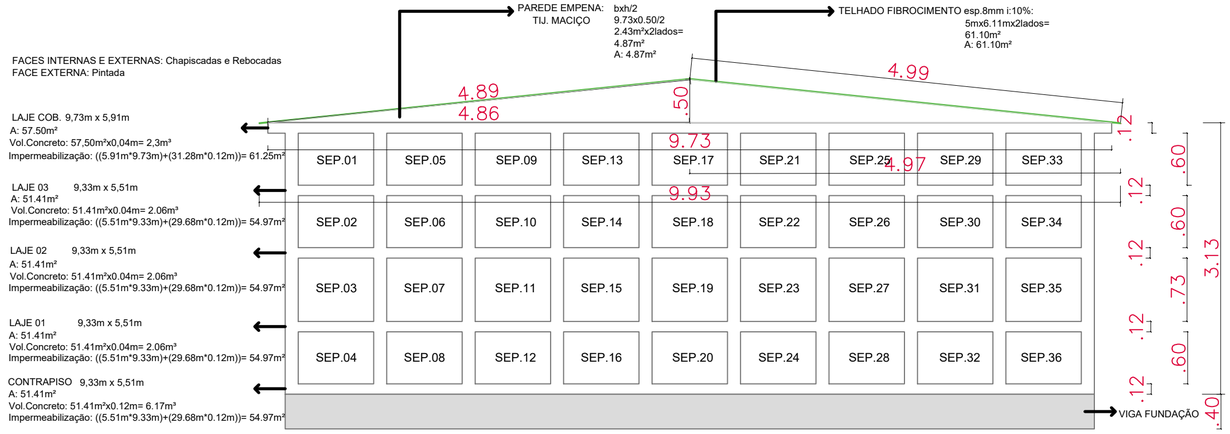

CORTE BB
Escala: 1:50

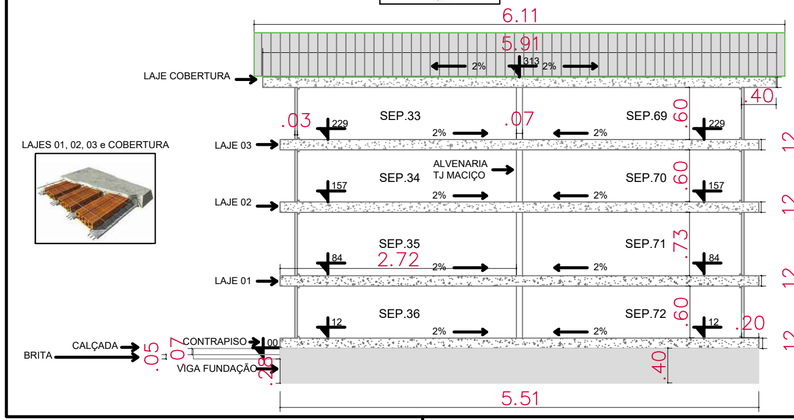

LAJE COB. 9,73m x 5,91m x 0.12m(h)
Area Impermeabilização: 57.50m²+((9.73m+5.91m)*2*0.12m)=61.25m²

LAJE 03 9,33m x 5,51m x 0.12m(h)
Area Impermeabilização: 51.41m²+((9.33m+5.51m)*2*0.12m)=54.97m²

LAJE 02 9,33m x 5,51m x 0.12m(h)
Area Impermeabilização: 51.41m²+((9.33m+5.51m)*2*0.12m)=54.97m²

LAJE 01 9,33m x 5,51m x 0.12m(h)
Area Impermeabilização: 51.41m²+((9.33m+5.51m)*2*0.12m)=54.97m²

CONTRAPISO 9,33m x 5,51m x 0.12m(h)
Area Impermeabilização: 51.41m²+((9.33m+5.51m)*2*0.12m)=54.97m²

CORTE AA
Escala: 1:50

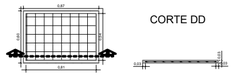

CORTE DD

TAMPA JAZIGO:0,87mx0,60mx0,03m
NÍVEIS: 01,03 e 04
54 unidades
Malha Tela Q138 (10x10x4.2mm)
Recobrimento: 1.5cm
Concreto: 0.87mx0.60mx0.03mx54un=0.85m³

DETALHE TAMPAS
Escala: 1:50

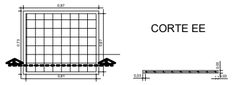

CORTE EE

TAMPA JAZIGO:0,87mx0,73mx0,03m
NÍVEL: 02
18 unidades
Malha Tela Q138 (10x10x4.2mm)
Recobrimento: 3cm
Concreto: 0.87mx0.73mx0.03mx18un=0.34m³

DETALHE TAMPAS
Escala: 1:50

PREFEITURA MUNICIPAL DE JAGUARÃO
Secretaria de Planejamento e Urbanismo

MELHORIAS E AMPLIAÇÃO NO CEMITÉRIO MUNICIPAL
Construção de 2 Bloco de Sepulturas -144 un
Caminho Santos Dumont s/nº, Jaguarão RS

PLANTA BAIXA, CORTES E DETALHE VALA DE DRENAGEM E TAMPAS JAZIGOS
Bloco 6 e 7 - 144 un Sepulturas

RESPONSÁVEL TÉCNICO:
Camila Alonso
Eng. Civil CREA 569381-0

PREFEITURA:
Luiz Carlos Barreto
Secretário de Planejamento e Urbanismo

PRANCHA: 02/05

PROJETO: Camila Alonso

DATA: março/2026

ESCALA: INDICADA