



AMPLIAÇÃO COMPLETA
CEMITÉRIO MUNICIPAL

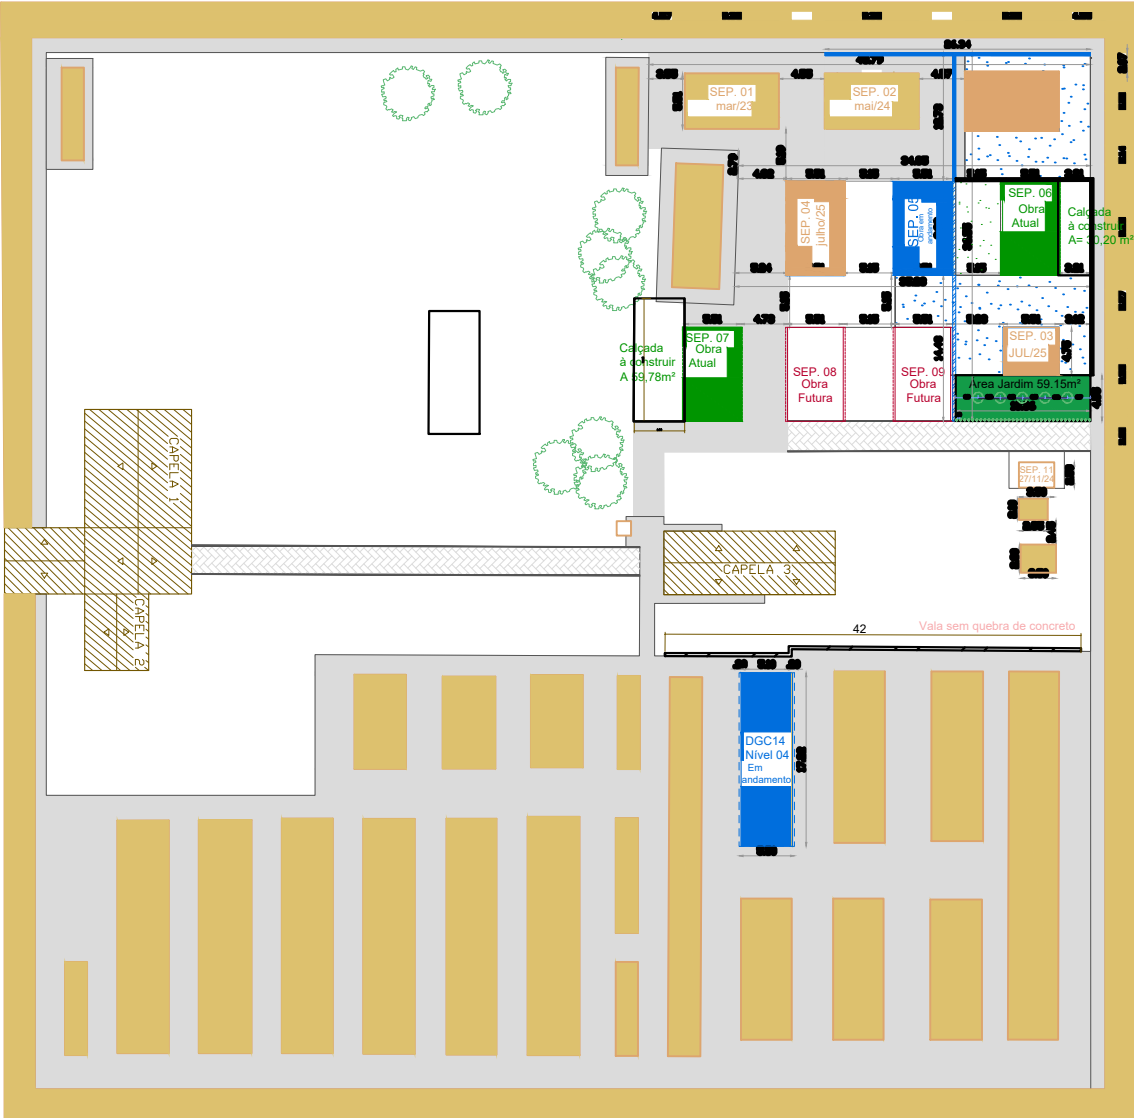

- LEGENDA:
- Capelas Existentes
 - Calçada Existente
 - Calçada Existente
 - Calçada Nova (Obra em andamento - 2024/2025)
 - Calçada Nova (Licitação - A construir)
 - Sepulturas Futuras (Obra Futura - A construir)
 - Sepulturas Existentes (Antigas)
 - Sepulturas Novas (Obra em andamento - 2024/2025)
 - Sepulturas Novas (Licitação - A construir)
- SEP. 01
março/23
- Nº Sepultura
Mês/ano de conclusão da obra
- Vala de Drenagem Nova (Licitação - A construir)
- Vala de Drenagem Nova (Licitação - A construir)

PLANTA SITUAÇÃO- Cemitério Municipal de Jaguarão/RS

Escala: 1:750

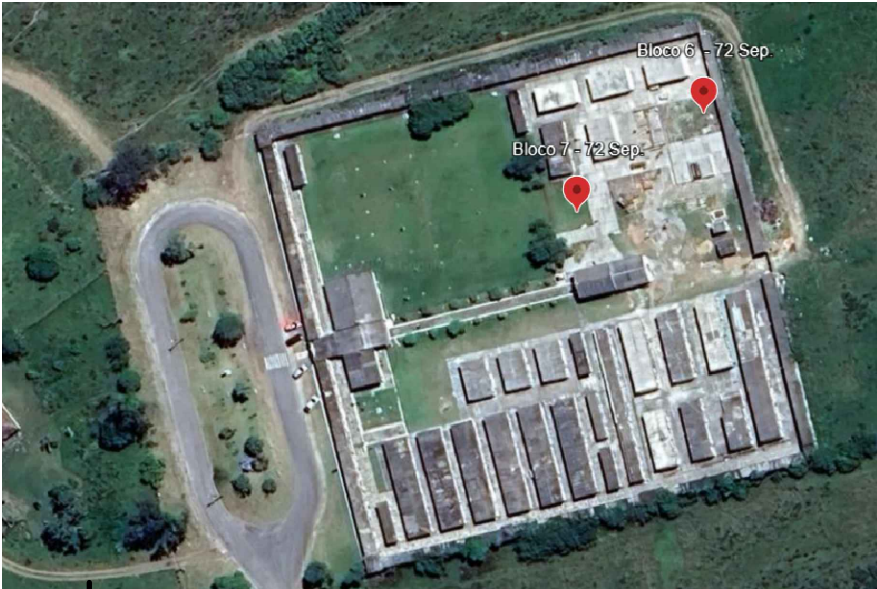

PLANTA LOCALIZAÇÃO - Cemitério Municipal de Jaguarão/RS
S/ Escala



PREFEITURA MUNICIPAL DE JAGUARÃO
Secretaria de Planejamento e Urbanismo

MELHORIAS E AMPLIAÇÃO NO CEMITÉRIO MUNICIPAL
Construção de 2 Blocos de Sepulturas - 144un
Caminho Santos Dumont s/nº, Jaguarão RS

PLANTA DE SITUAÇÃO E LOCALIZAÇÃO
Bloco 6 - 72 un Sepulturas
Bloco 7 - 72 un Sepulturas

RESPONSÁVEIS TÉCNICOS: PREFEITURA:

Camila Alonso
Eng. Civil CREA 569381-0

Luiz Carlos Barreto
Secretário de Planejamento e Urbanismo

PRANCHA:

01/05

PROJETO:
Camila Alonso

DATA:
março/2026

ESCALA:
INDICADA