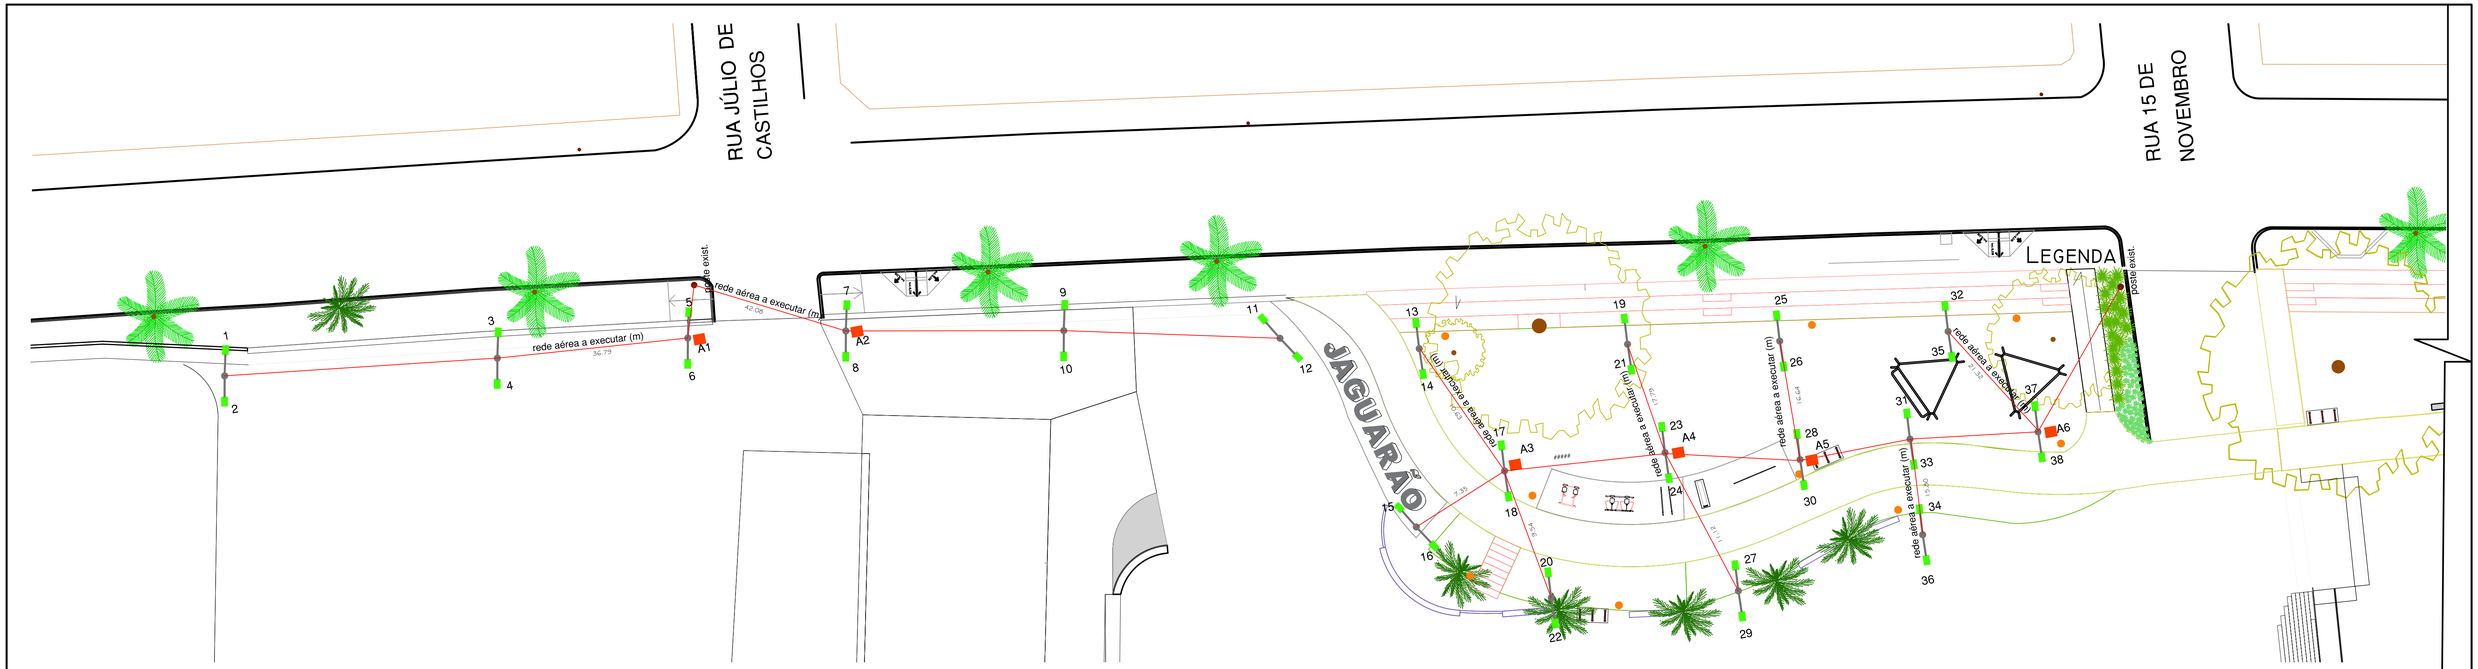


1 TRECHO 01 - Rua 20 de Setembro - Entre Ponte Internacional Mauá e Rua 15 de Novembro

Esc: 1:200

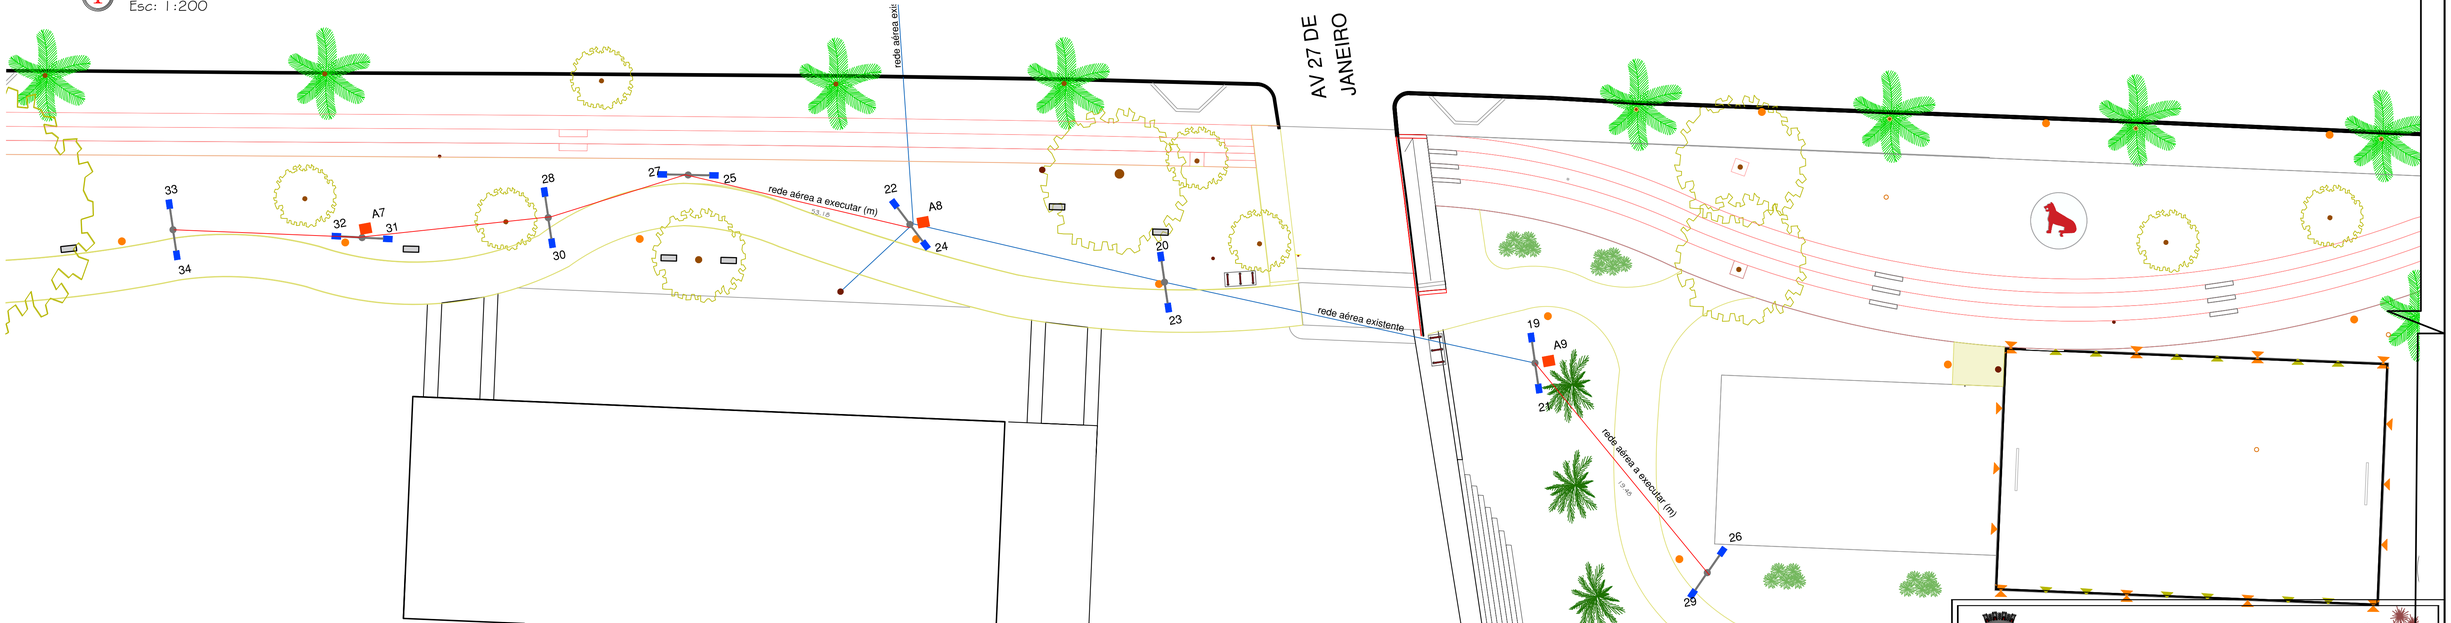


2 TRECHO 02 - Rua 20 de Setembro - Entre a Rua 15 de Novembro e General Osório

Esc: 1:200

LEGENDA

| | |
|---|---|
| 200W | LUMINÁRIA C/ LÂMPADA LED 200W |
| 400W | LUMINÁRIA C/ LÂMPADA LED 400W |
| | ATERRAMENTO |

QUANTITATIVO

| | |
|---|---|
| LUMINÁRIA C/ LÂMPADA LED 200W | 78 unid. |
| LUMINÁRIA C/ LÂMPADA LED 400W | 34 unid. |
| CABO MULTIPLEX 10mm | 450,67m |
| ATERRAMENTO | 16m |

PREFEITURA MUNICIPAL DE JAGUARÃO
Secretaria de Planejamento e Urbanismo

INSTALAÇÃO DE LUMINÁRIAS PÚBLICAS DE LED - JAGUARÃO ILUMINADA
ETAPA 2 - PARQUE LINEAR DA ORLA DO RIO JAGUARÃO

LOCALIZAÇÃO E SITUAÇÃO DOS POSTES DE ILUMINAÇÃO PÚBLICA

RESPONSAVEIS TÉCNICOS:
Letícia Fernandes — Arq. e Urb, CAU/RS 334693
André Timm — CREA/RS 107270

PREFEITURA:
Luiz Carlos Barreto — Secretário de Planejamento e Urbanismo

PRANCHA 01/02

PROJETO: LETICIA
DATA: JANEIRO/2026
ESCALA: INDICADA

Assinado por 1 pessoa: ROGERIO LEMOS CUNHA
Para verificar a validade das assinaturas, acesse https://jaguarao.1doc.com.br/verificacao/2F9F-2180-4234-C957 e informe o código 2F9F-2180-4234-C957

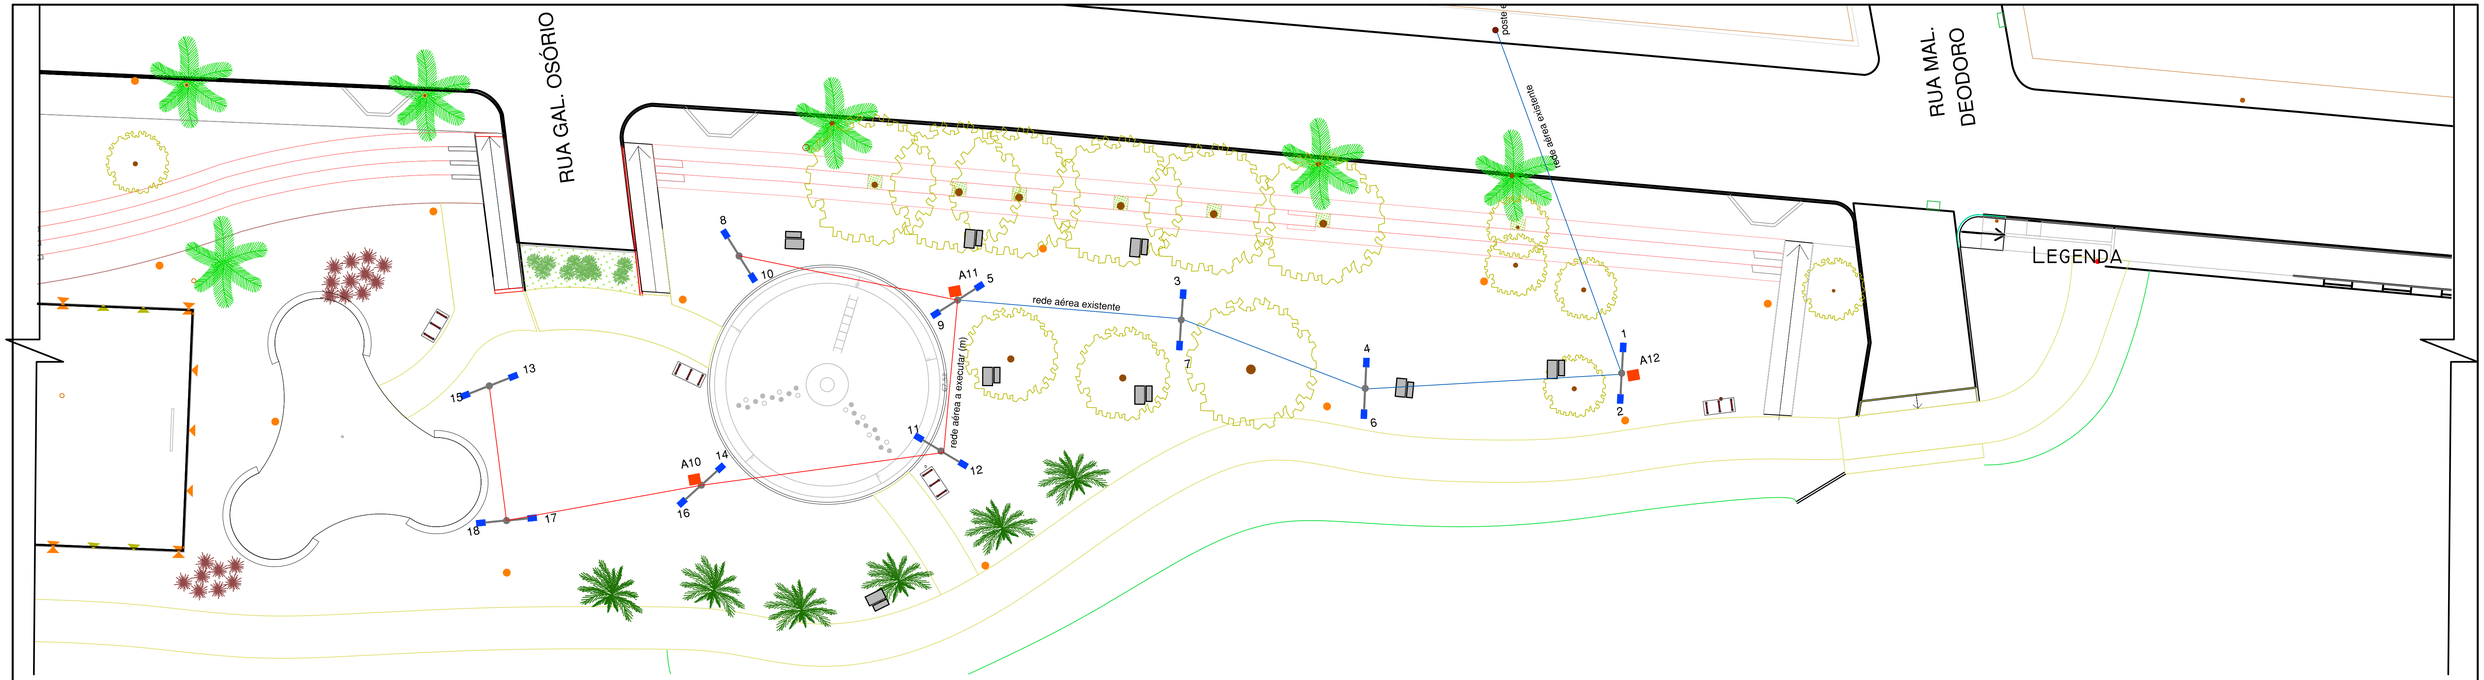


1 TRECHO 01 - Rua 20 de Setembro - Entre as Ruas General Osório e Marechal Deodoro

Esc: 1:200




2 TRECHO 04 - Rua 20 de Setembro - Entre as Ruas General Câmara e Nossa Senhora dos Navegantes

Esc: 1:200

LEGENDA

| | |
|---|---|
| 200W | LUMINÁRIA C/ LÂMPADA LED 200W |
| 400W | LUMINÁRIA C/ LÂMPADA LED 400W |
| | ATERRAMENTO |

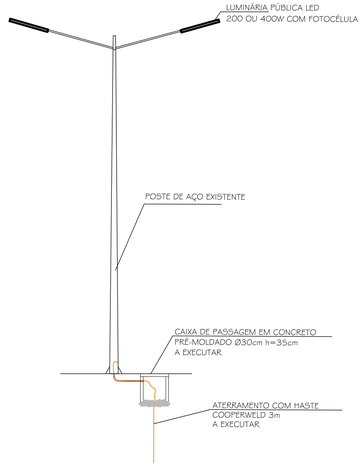


1 DETALHAMENTO DO ATERRAMENTO

Esc: 1:100

PREFEITURA MUNICIPAL DE JAGUARÃO
Secretaria de Planejamento e Urbanismo

INSTALAÇÃO DE LUMINÁRIAS PÚBLICAS DE LED - JAGUARÃO ILUMINADA

ETAPA 2 - PARQUE LINEAR DA ORLA DO RIO JAGUARÃO

LOCALIZAÇÃO E SITUAÇÃO DOS POSTES DE ILUMINAÇÃO PÚBLICA

RESPONSAVEIS TÉCNICOS:

Leticia Fernandes
Arq. e Urb., CAU/RS 334693

André Timm
CREA/RS 107270

PREFEITURA:

Luiz Carlos Barreto
Secretário de Planejamento e Urbanismo

PRANCHA 02/02

PROJETO: LETICIA

DATA: JANEIRO/2026

ESCALA: INDICADA

Assinado por 1 pessoa: ROGERIO LEMOS CRUZ
Para verificar a validade das assinaturas, acesse https://jaguarao.1doc.com.br/verificacao/2F8F-2180-4234-C957 e informe o código 2F8F-2180-4234-C957