


LEGENDA:

- CANALIZAÇÃO DE ÁGUA FRIA
- TUBO DE QUEDA SANITÁRIO
- TUBO DE Queda PLUVIAL
- TUBO DE VENTILAÇÃO
- FOSSA SANITÁRIO (M. 1,2m)
- FOSSA SÉPTICA (pessoas)
- CAIXA DE ARÉIA (C400x400)
- CAIXA DE INSPEÇÃO (C400x400)
- CAIXA DE CORDURA (C220x220x75mm)
- CAIXA SIFONADA (C315x150x50mm)
- CAIXA SIFONADA C/RALD (CSR150x150x50mm)
- RALO SECO (RS100x100x40mm)
- RALO C/ TAMPA REGAR (RR200x200x50mm)
- RG - REGISTRO DE GAVETA
- RP - REGISTRO DE PRESSÃO
- HD - HIDRÔMETRO
- MOTORBOMBA DE RECALQUE
- VÁLVULA DE RETENÇÃO
- TORNEIRA BÓIA
- TORNEIRA
- 75mm CANALIZAÇÃO DE VENTILAÇÃO
- 125mm CANALIZAÇÃO ÁGUA FRIA (NA PAREDE)
- 125mm CANALIZAÇÃO ÁGUA FRIA (SUBTERRÂNEA)
- 150mm CANALIZAÇÃO ESGOTO
- 150mm CANALIZAÇÃO ESGOTO PLUVIAL
- 2 x 1 DECLIVIDADE CAN. ESGOTO SECUNDÁRIO.
- 1 x 1 DECLIVIDADE CAN. ESGOTO PRIMÁRIO.
- 1 x 1 DECLIVIDADE CAN. ESGOTO PLUVIAL.
- CH - CHAMBRÉ
- BS - BACA SANITÁRIA
- LV - LAVABO
- TO - TANGUE
- RP - BANHEIRA PA

OBS.: AS DIMENSÕES DAS
CANALIZAÇÕES ESTÃO ESPECIFICADAS
EM MILÍMETROS.
TUBULAÇÕES DE ESGOTO
EM PVC C/ ANEL DE VENTILAÇÃO
TUBULAÇÕES DE ÁGUA
EM PVC S/O. T. CONECTORES
DOS PTS. C/ ROSCA METÁLICA (AZUL)

PROJETO HIDROSSANITÁRIO
REFORMA UNIDADE DE INTERNAÇÃO
1/75

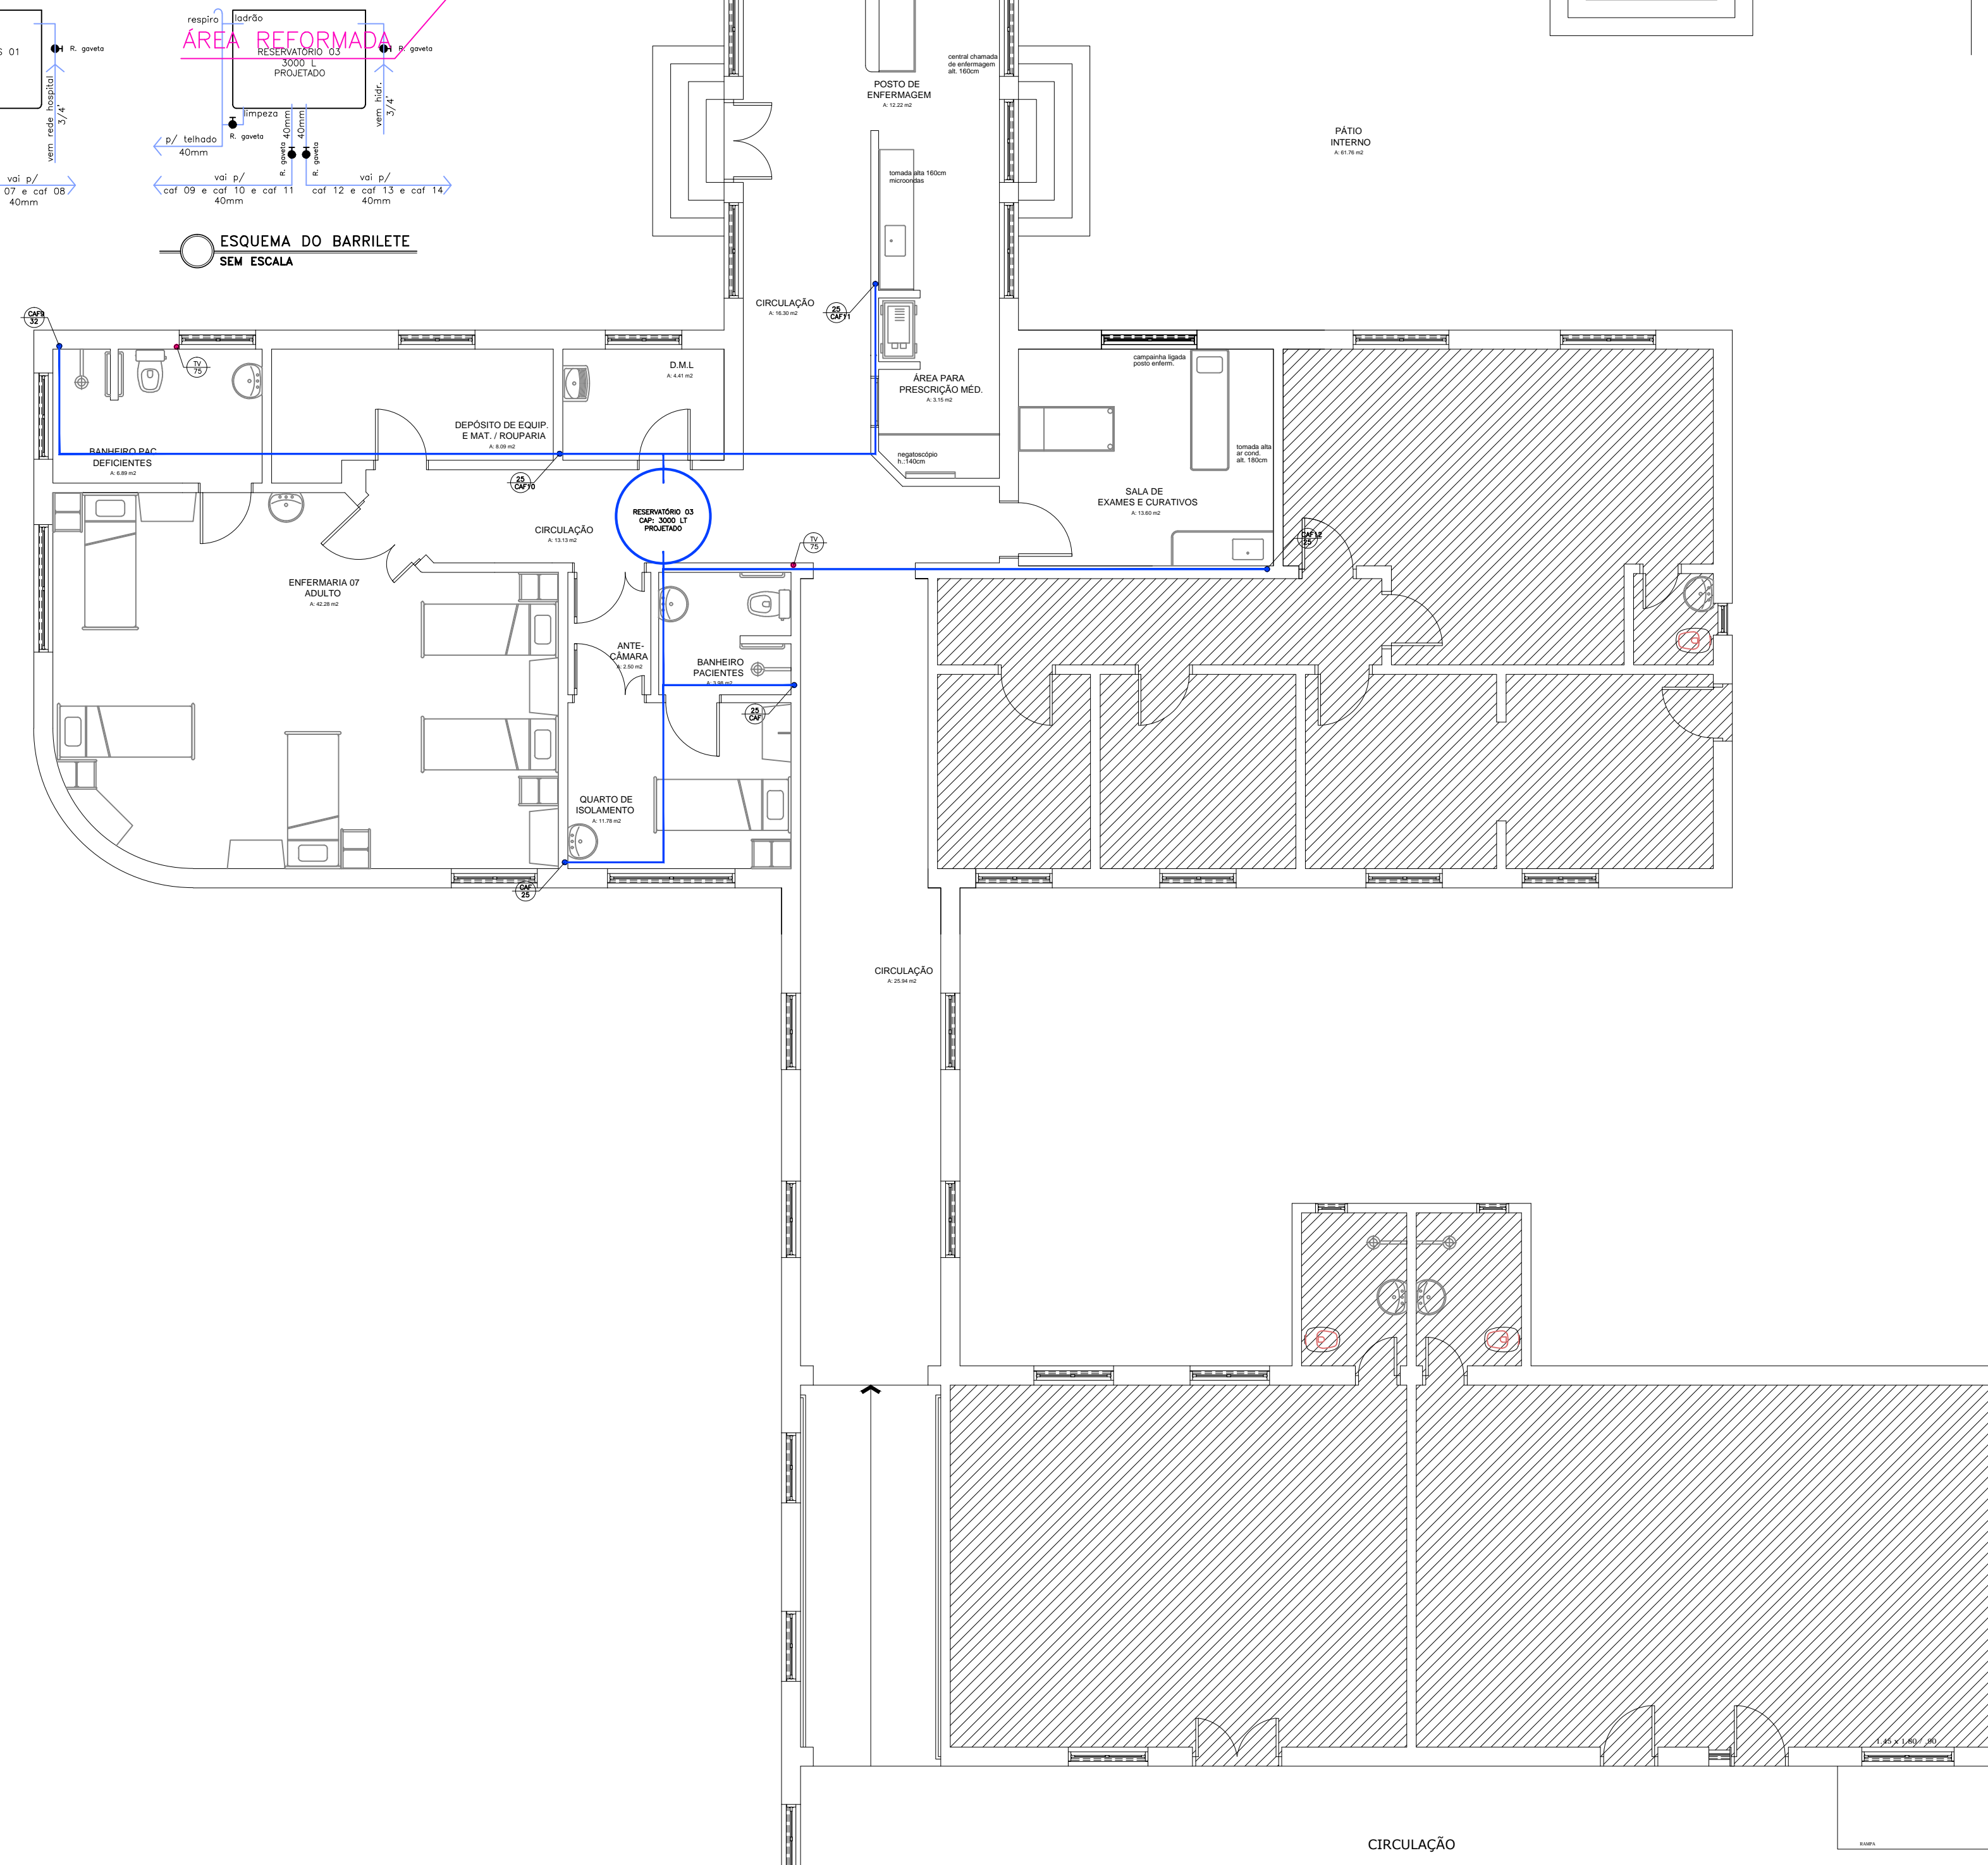

MODULUS ESCRITÓRIO DE ARQUITETURA LTDA		CNPJ: 02393631/0001-43 CEL. AUGUSTO LEIVAS, 285 - CENTRO ARQ. VERA MARIA DIAS DUTRA CNPJ: 34903 Fones (53)84013732 - 32611669 - Jaguarão - RS	
PROJETO ARQUITETÔNICO DE REFORMA Unidade de Internação S.U.S - Santa Casa de Misericórdia de Jaguarão		ÁREA: 515,00 m ²	DESIGNER: Jefferson Sallaberry
PROPRIETÁRIO: Santa Casa de Misericórdia	LOCALIZAÇÃO: Praça Hermes Pinto Alfonso s/n ^o Jaguarão / RS	DATA: 25/06/2008	REVISÃO: 25/05/2008
RESPONSÁVEL TÉCNICO: ARQ. VERA MARIA DIAS DUTRA - CREA/RS 34903	COLABORAÇÃO: Arq ^o Jefferson Dutra Sallaberry - CREA/BA 48682	1/50	
ASSUNTO: Unidade de Internação Projeto Hidrossanitário		PRORABO:	02