



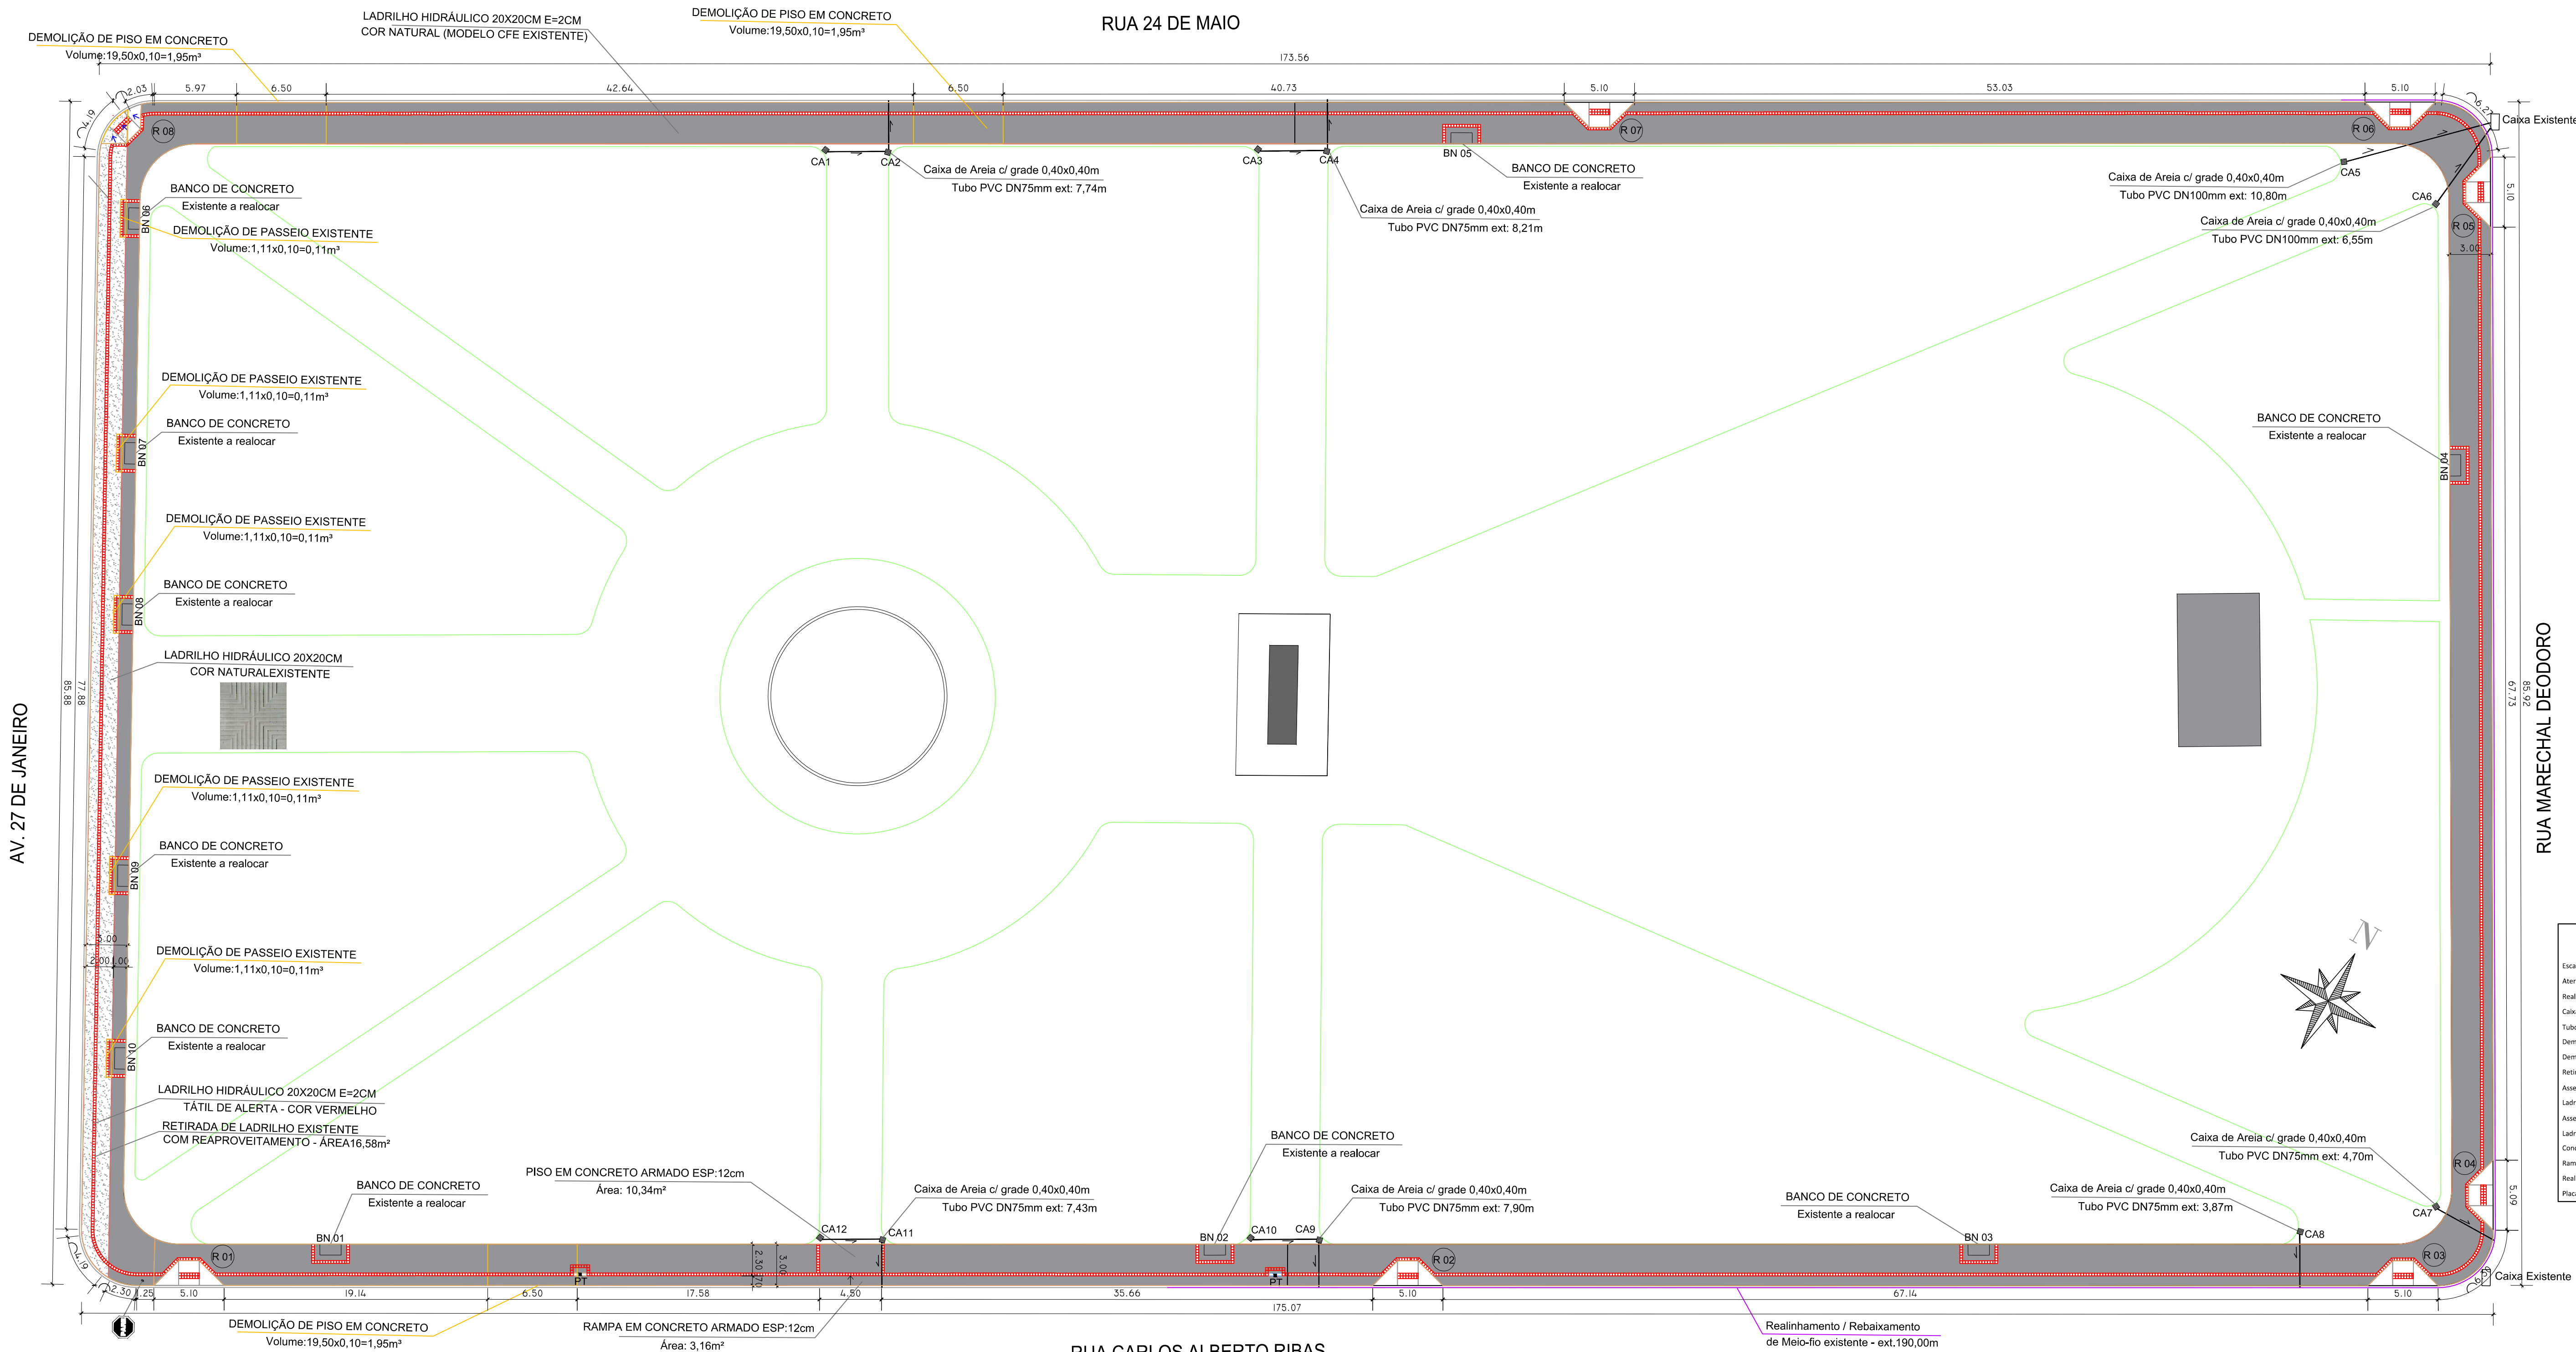


QUANTITATIVOS			
SERVIÇO	UNIDADE	QUANTIDADE	
Execução	m²	50,75	
Aterro compensado	m³	50,75	
Realinhamento/rebaixamento do meio-fio existente	m	190,00	
Caixa de Areia 0,40x0,40m	unid.	12	
Tubo de PVC DN 75mm	m	57,20	
Demolição de piso de concreto	m²	5,85	
Demolição de passeio existente	m²	8,54	
Retirada de ladrilho do passeio existente com reaproveitamento	m²	16,58	
Assentamento do Ladrilho Hidráulico cor natural	m²	1223,85	
Ladrilho Hidráulico Natural (modelo conforme existente)	m²	1223,85	
Assentamento do Ladrilho Hidráulico Tátil Alerta cor vermelho	m²	115,52	
Ladrilho Hidráulico Tátil Alerta cor vermelho	m²	115,52	
Concreto armado esp. 12 cm	m³	13,50	
Rampa em concreto armado esp. 8cm	m²	42,40	
Realocação de bancos de concreto existentes	unid.	10,00	
Placa de Sinalização Vertical - R-3 Parada Obrigatória	unid.	2,00	


PLANTA DE IMPLANTAÇÃO
ESCALA 1:250

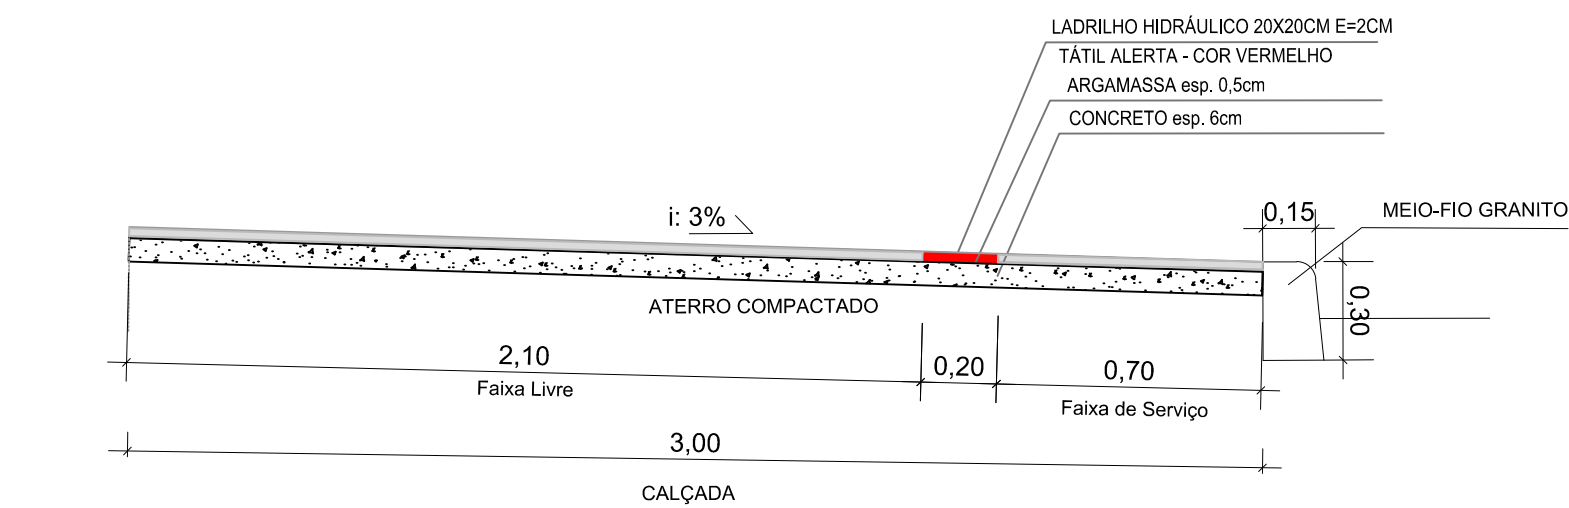


CORTE DA CALÇADA
ESCALA 1:20

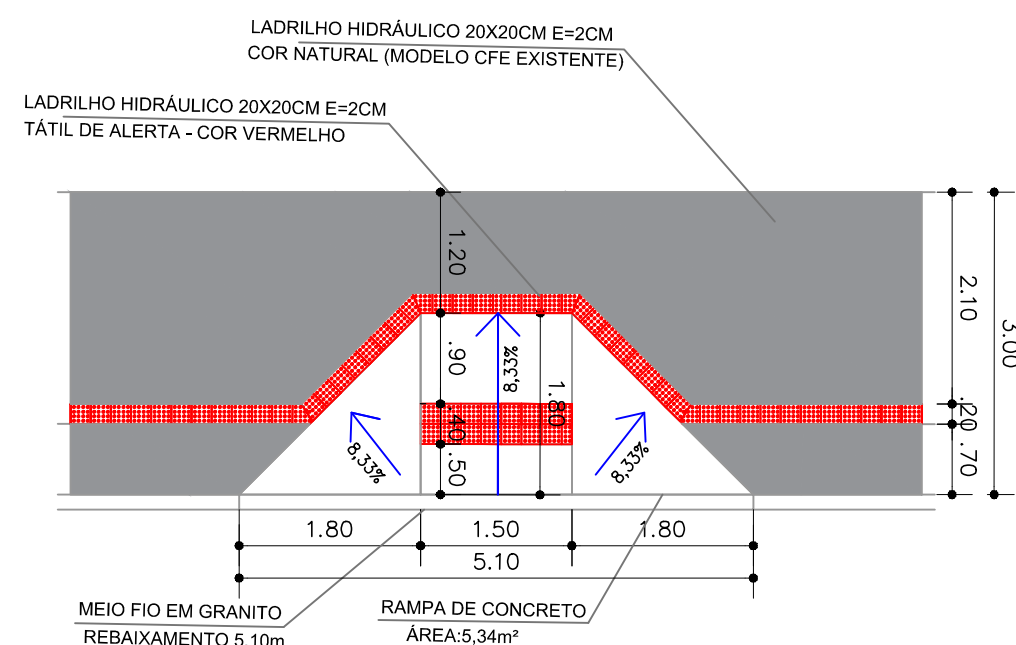

DETALHAMENTO DAS RAMPAS R01 À R07
ESCALA 1:75

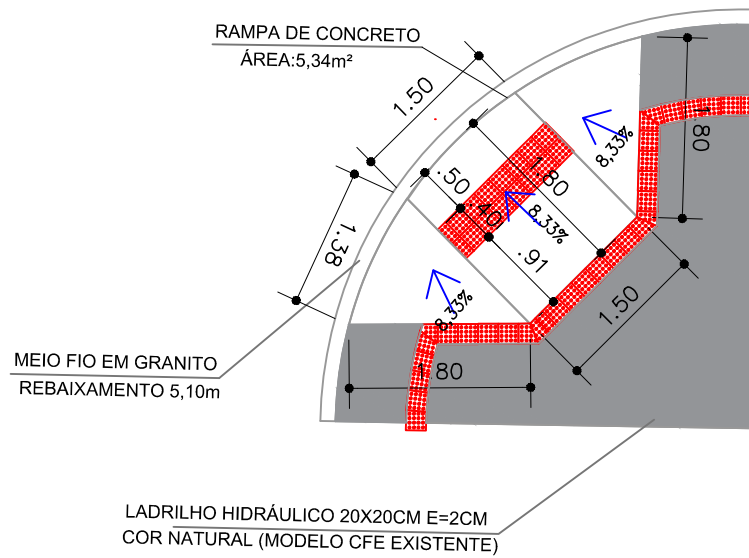

DETALHAMENTO DA RAMP RE1
ESCALA 1:75

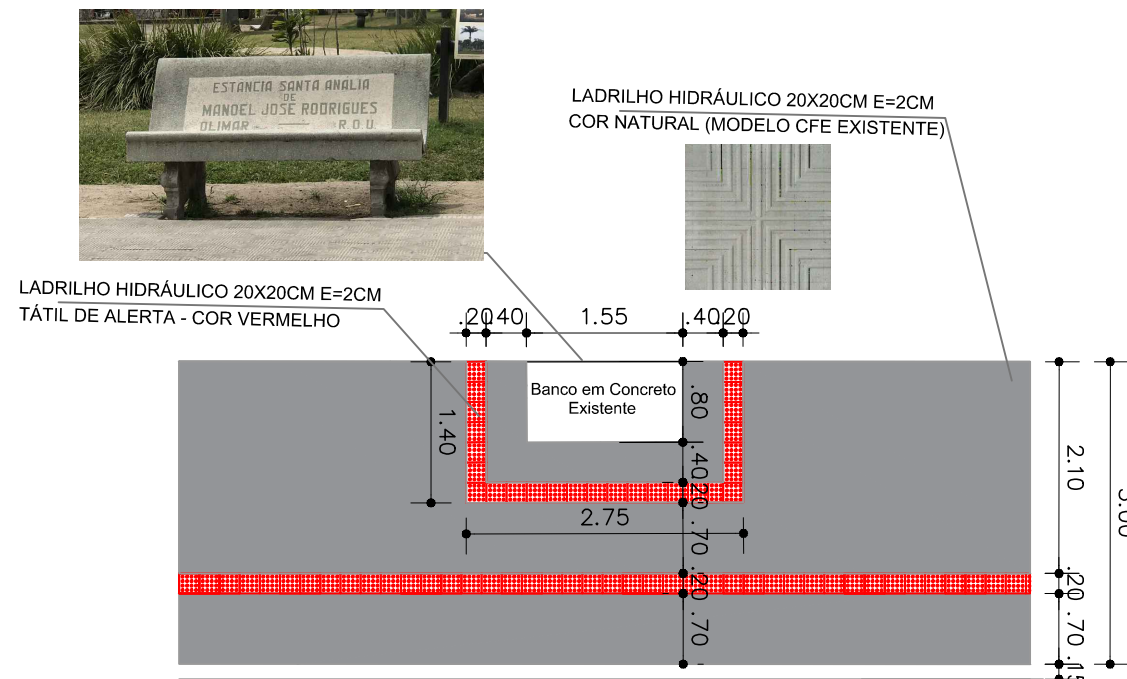

DETALHAMENTO DA CALÇADA E BANCOS
ESCALA 1:75



PREFEITURA MUNICIPAL DE JAGUARÃO
SECRETARIA PLANEJAMENTO E URBANISMO
ESCRITÓRIO TÉCNICO

**QUALIFICAÇÃO E ACESSIBILIDADE DAS CALÇADAS
DA PRAÇA COMENDADOR AZEVEDO**

PLANTA DE IMPLANTAÇÃO - DETALHAMENTOS

RESPONSÁVEL TÉCNICO:

PREFEITURA:

Arq.Urb. Leticia Fernandes
CAU 334693

Eng.Civil André Timm
Crea 107270

Rubens de Oliveira Kern
Secretário de Planejamento e Urbanismo

DATA:

ESCALA:

PRANCHA

21/05/2018

indicada

01/01