
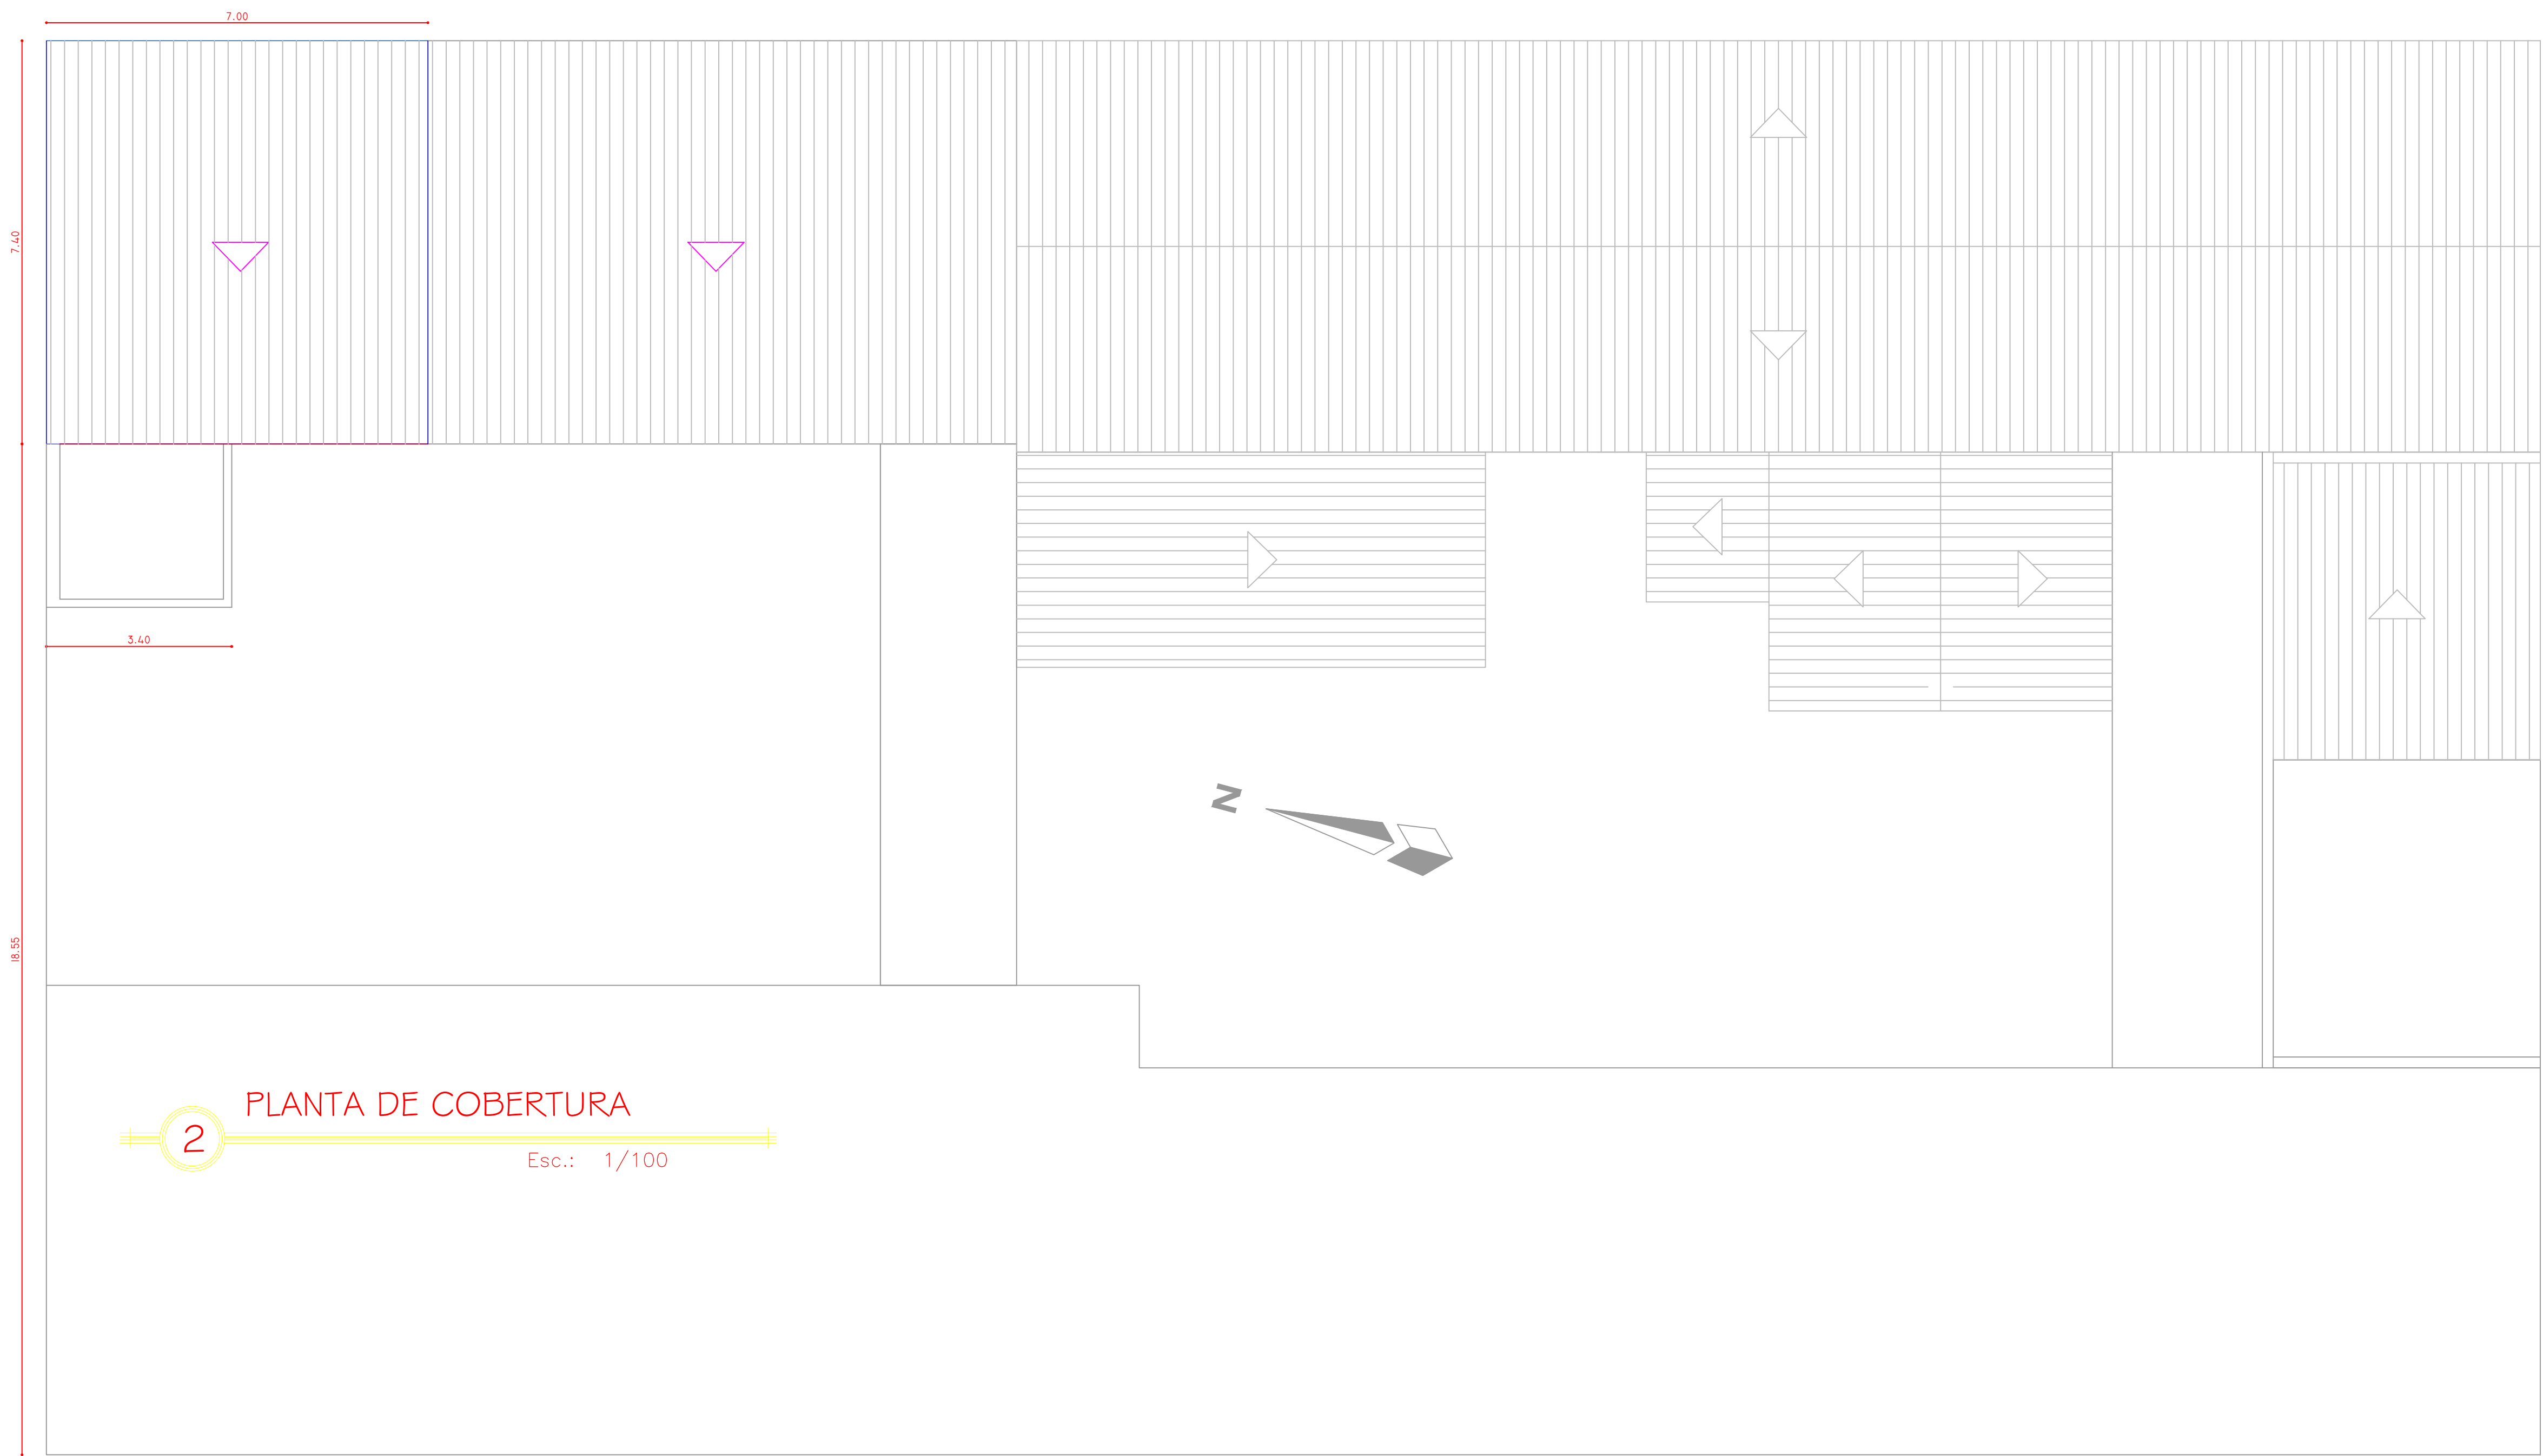


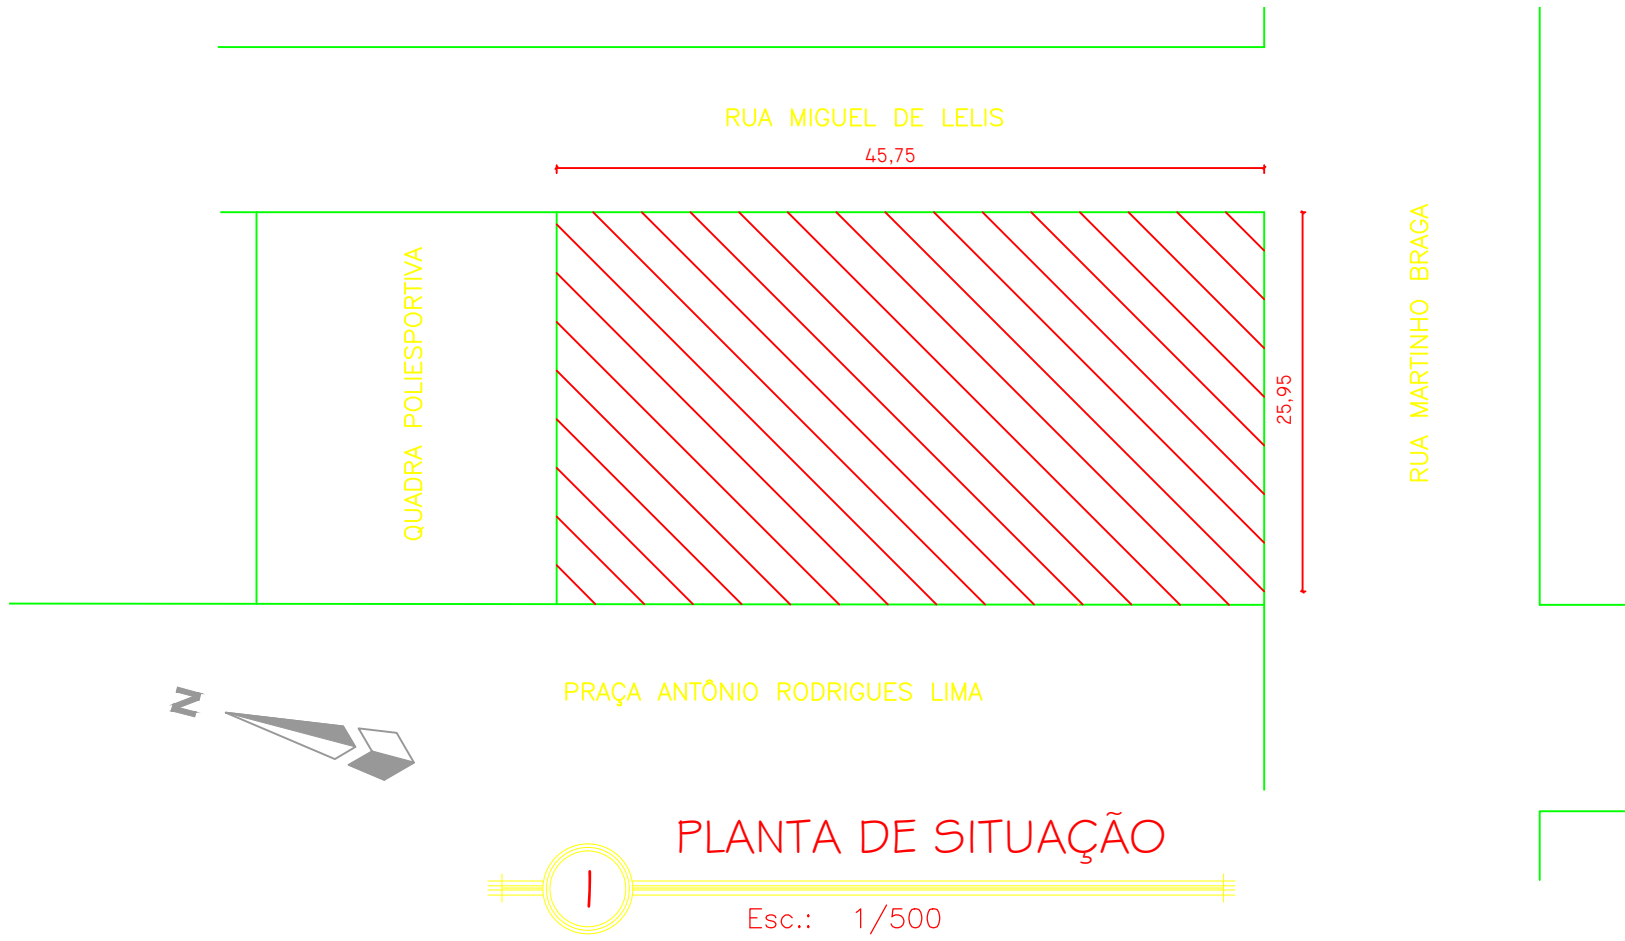

 PREFEITURA MUNICIPAL DE JAGUARÃO SECRETARIA PLANEJAMENTO E URBANISMO ESCRITORIO TECNICO		
PROJETO DE AMPLIAÇÃO DE ÁREA – Construção de sala de aula – EMEF CASTELO BRANCO		
PLANTA SITUAÇÃO, LOCALIZAÇÃO E COBERTURA		
RESPONSÁVEL TECNICO: André Timm Eng. Civil CREA 107270	PREFEITURA: Rubens Kern Secretário de Planejamento e Urbanismo	PRANCHA 01/04
PROJETO: Aline Otto	DATA: 19/03/2018	ESCALA: INDICADA