



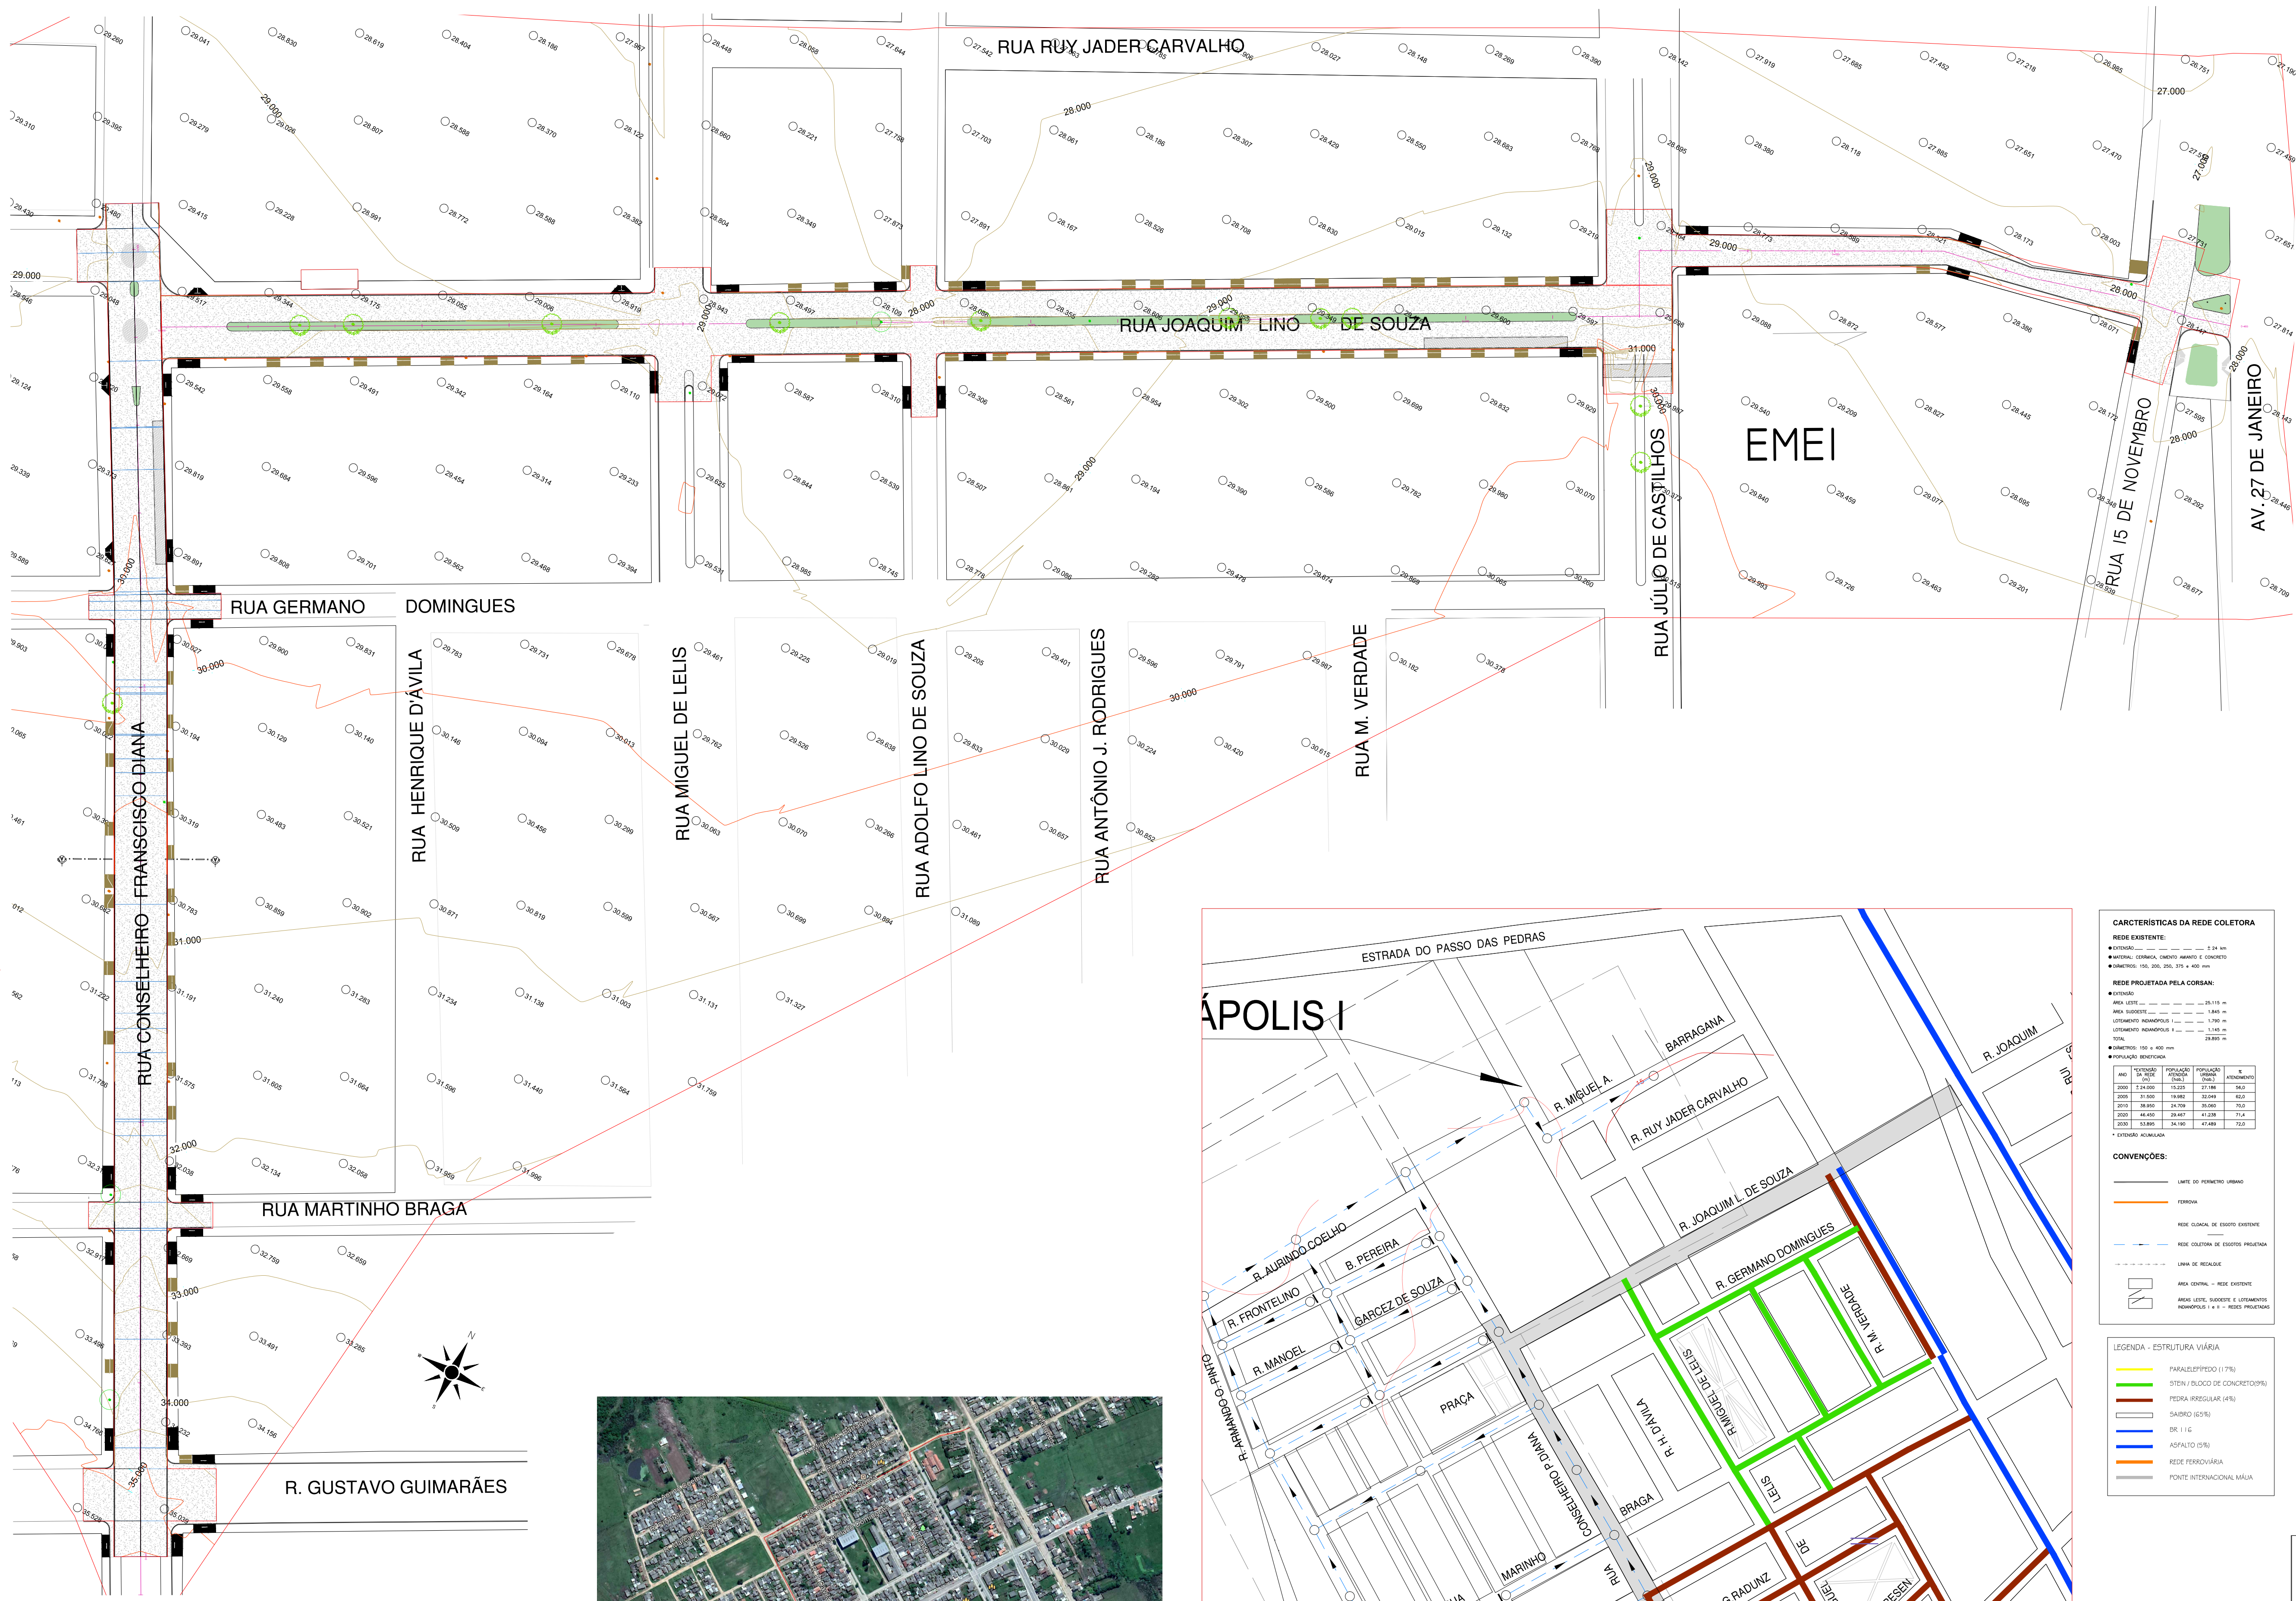

LEVANTAMENTO PLANIALTIMÉTRICO
Rua Conselheiro Diana e Joaquim Lino de Souza
Escala 1:750

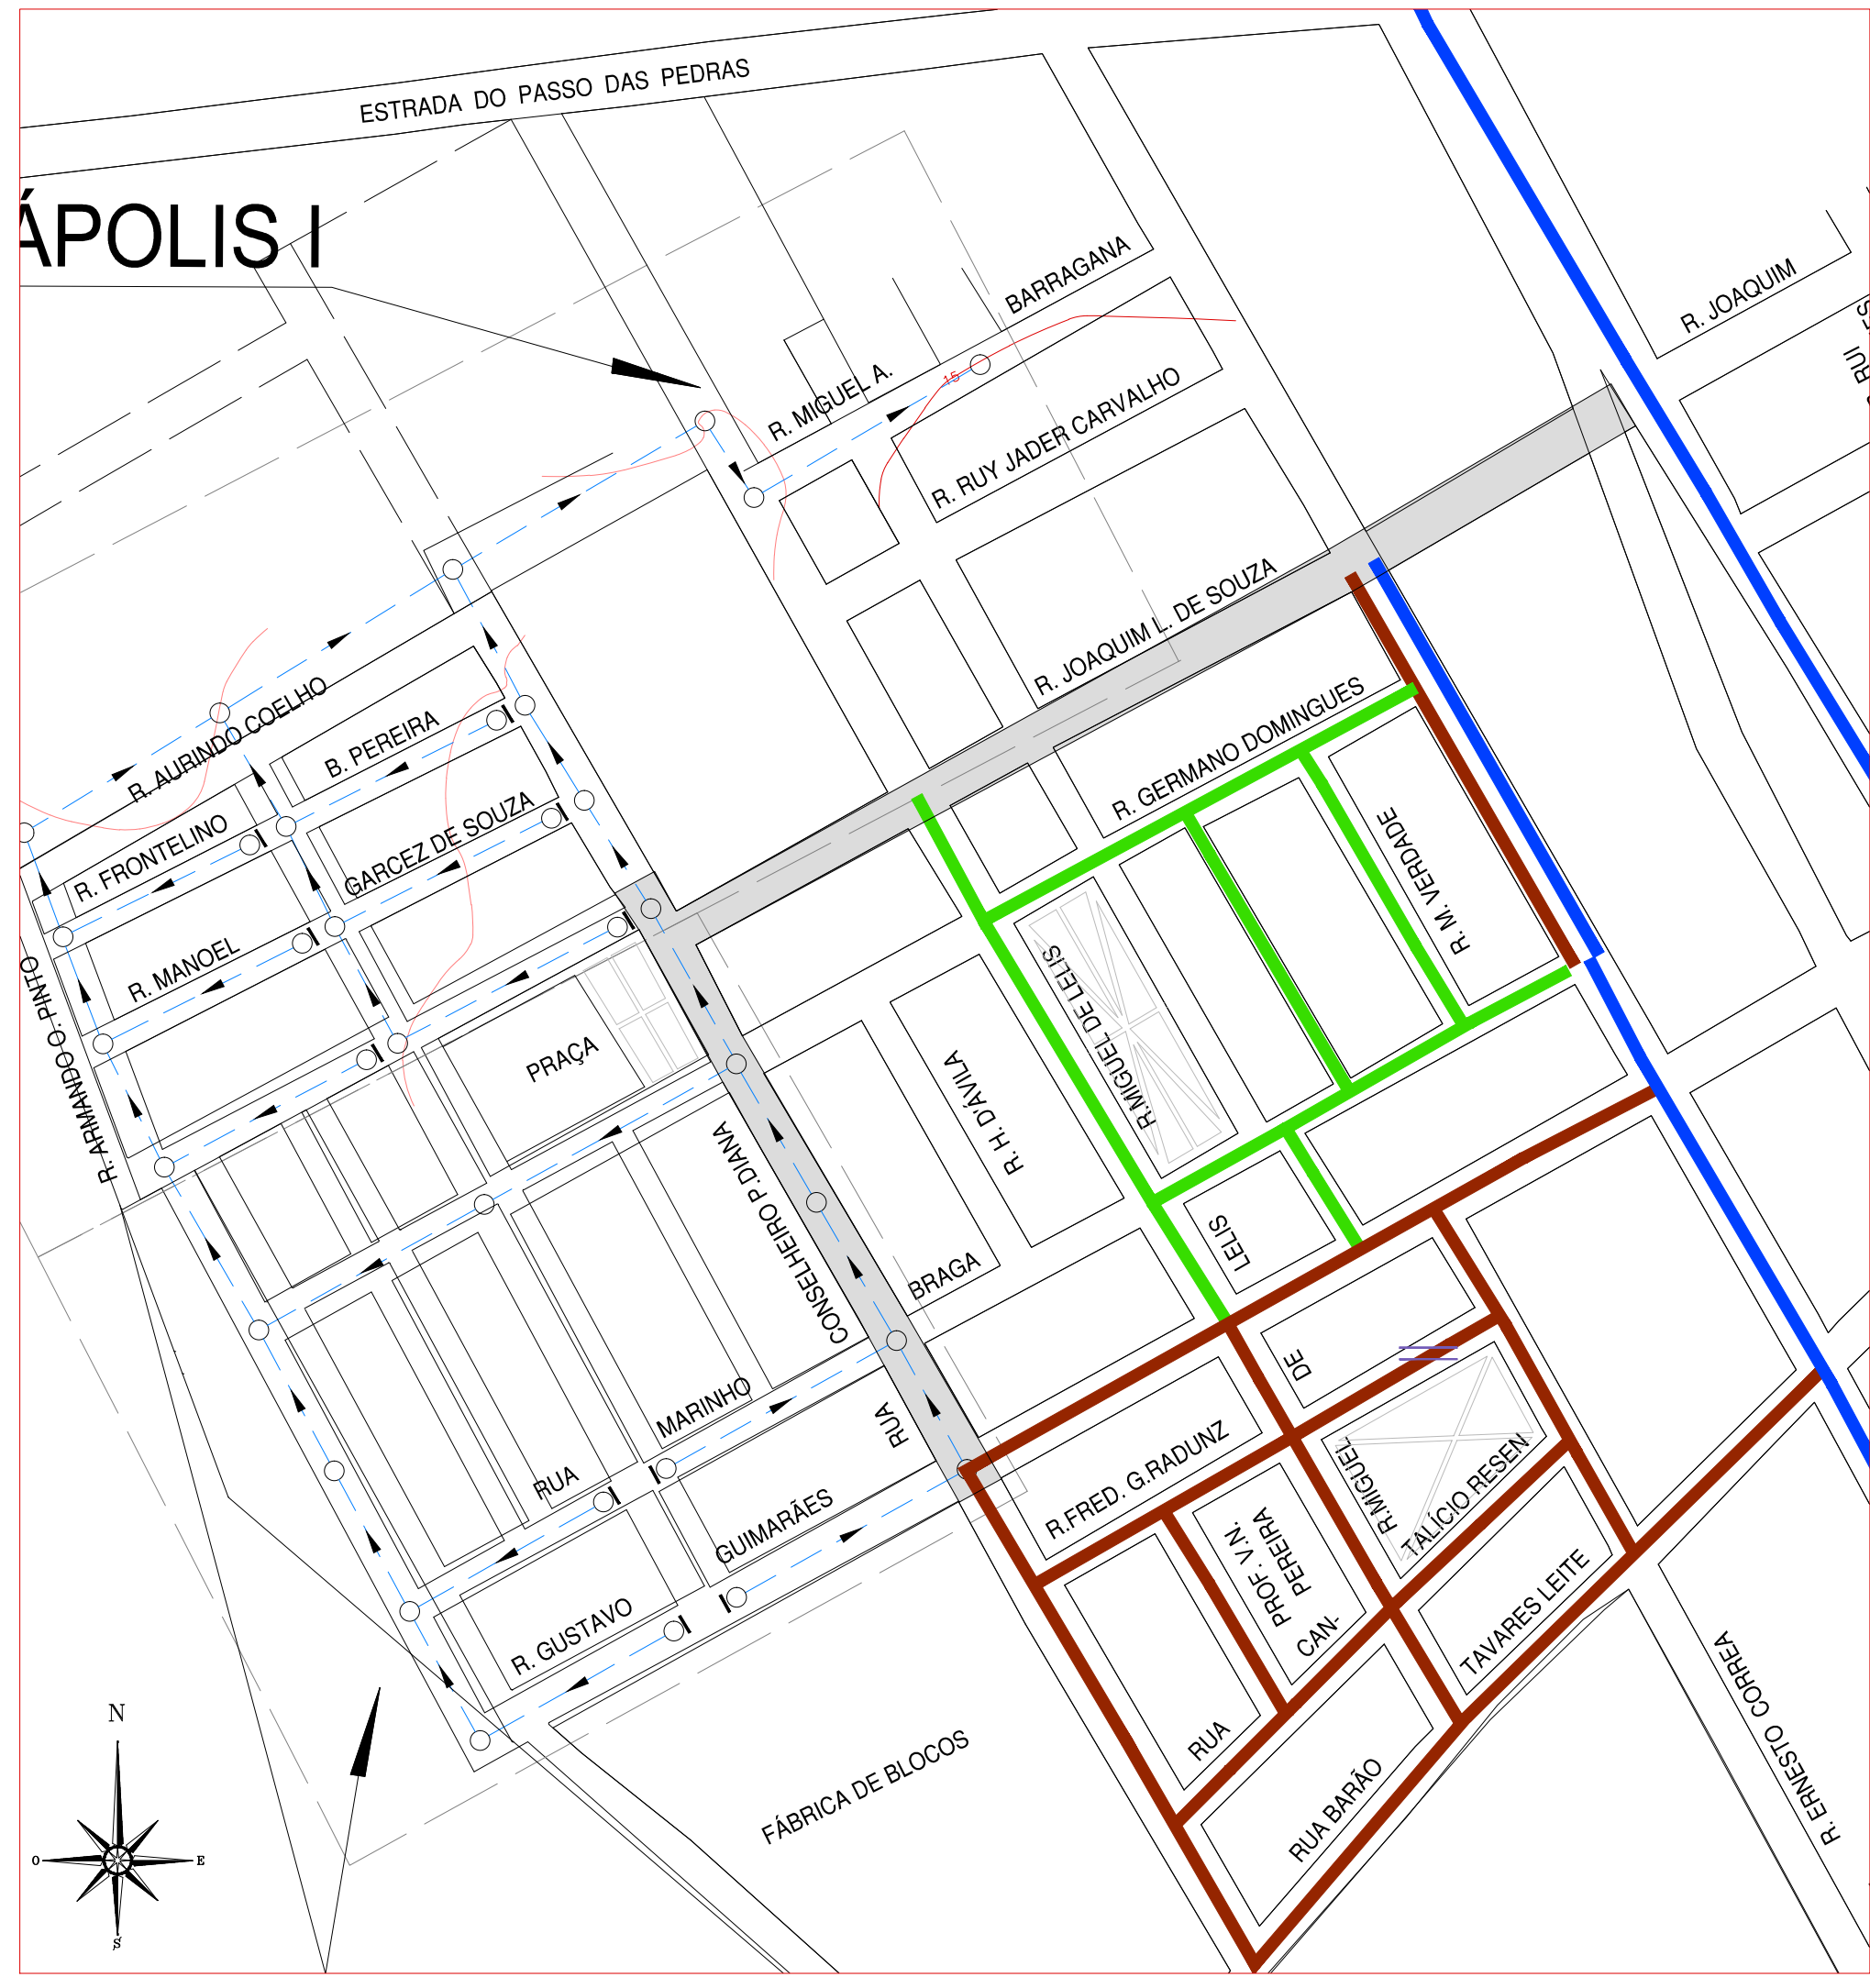

PLANTA DE SITUAÇÃO E SISTEMA VIÁRIO E INFRA-ESTRUTURA EXISTENTE
Sem Escala

CARACTERÍSTICAS DA REDE COLETORA

REDE EXISTENTE:




CONVENÇÕES:

- REDE COLETORA DE ESGOTO EXISTENTE
- REDE COLETORA DE ESGOTO PROJETADA
- LINHA DE REDE
- ÁREA CENTRAL - REDE EXISTENTE
- REDE PROJETADA

LEGENDA - ESTRUTURA VIÁRIA

- PARALELEPÍPEDO (17%)
- STEN / BLOCO DE CONCRETO (17%)
- PIEDRA IRREGULAR (4%)
- SABIDO (55%)
- BR 111
- ASfalto (5%)
- REDE FERROVIÁRIA
- PONTE INTERNACIONAL MÁLIA


* EXTENSÃO ACUMULADA



PREFEITURA MUNICIPAL DE JAGUARÃO
SECRETARIA PLANEJAMENTO E URBANISMO
ESCRITÓRIO TÉCNICO

PROJETO PAV. ASFÁLTICA - LOTE 01 KENNEDY - Contrato 399.649-52
RUA CONSELHEIRO FRANCISCO DIANA E JOAQUIM LINO DE SOUZA
(entre as Ruas Barão Tavares Leite e Av 27 de Janeiro)

PLANTA DE SITUAÇÃO E LEVANT. PLANIALTIMÉTRICO
Rua Conselheiro Francisco Diana e Joaquim Lino de Souza

RESPONSÁVEL TÉCNICO: Eng. Civil André Timm
Crea 107270


PREFEITURA: Arq. Leticia Fernandes
CAU 33469-3

Rubens de Oliveira Kern
Secretário de Planejamento e Urbanismo


DATA: 30/11/2018

ESCALA: 1:750


PRANCHA: T01/01

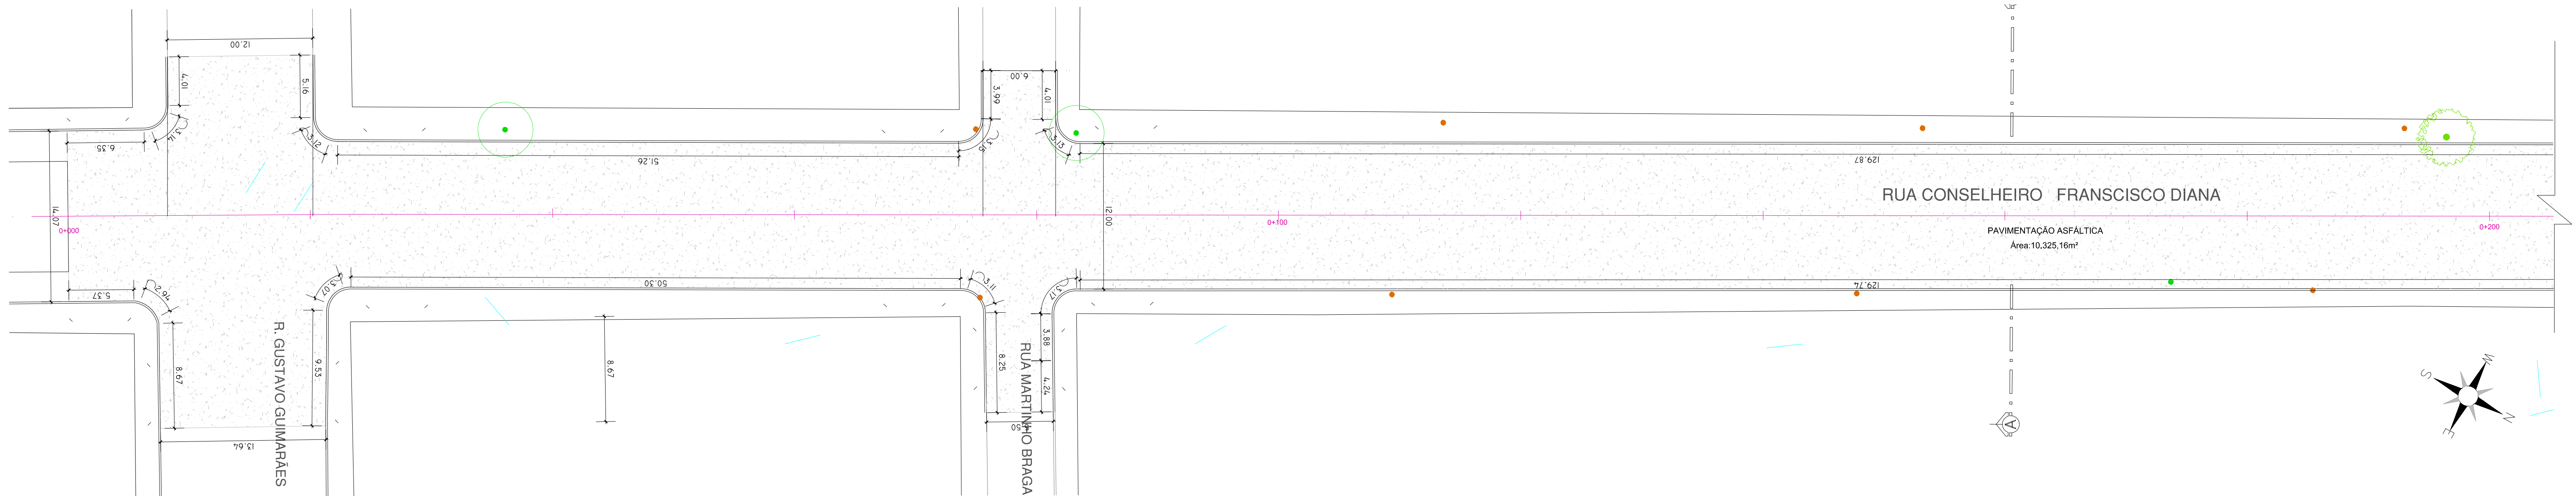


PROJETO GEOMÉTRICO - Rua Conselheiro Diana km 0+000 ao km 0+200
Escala 1:250

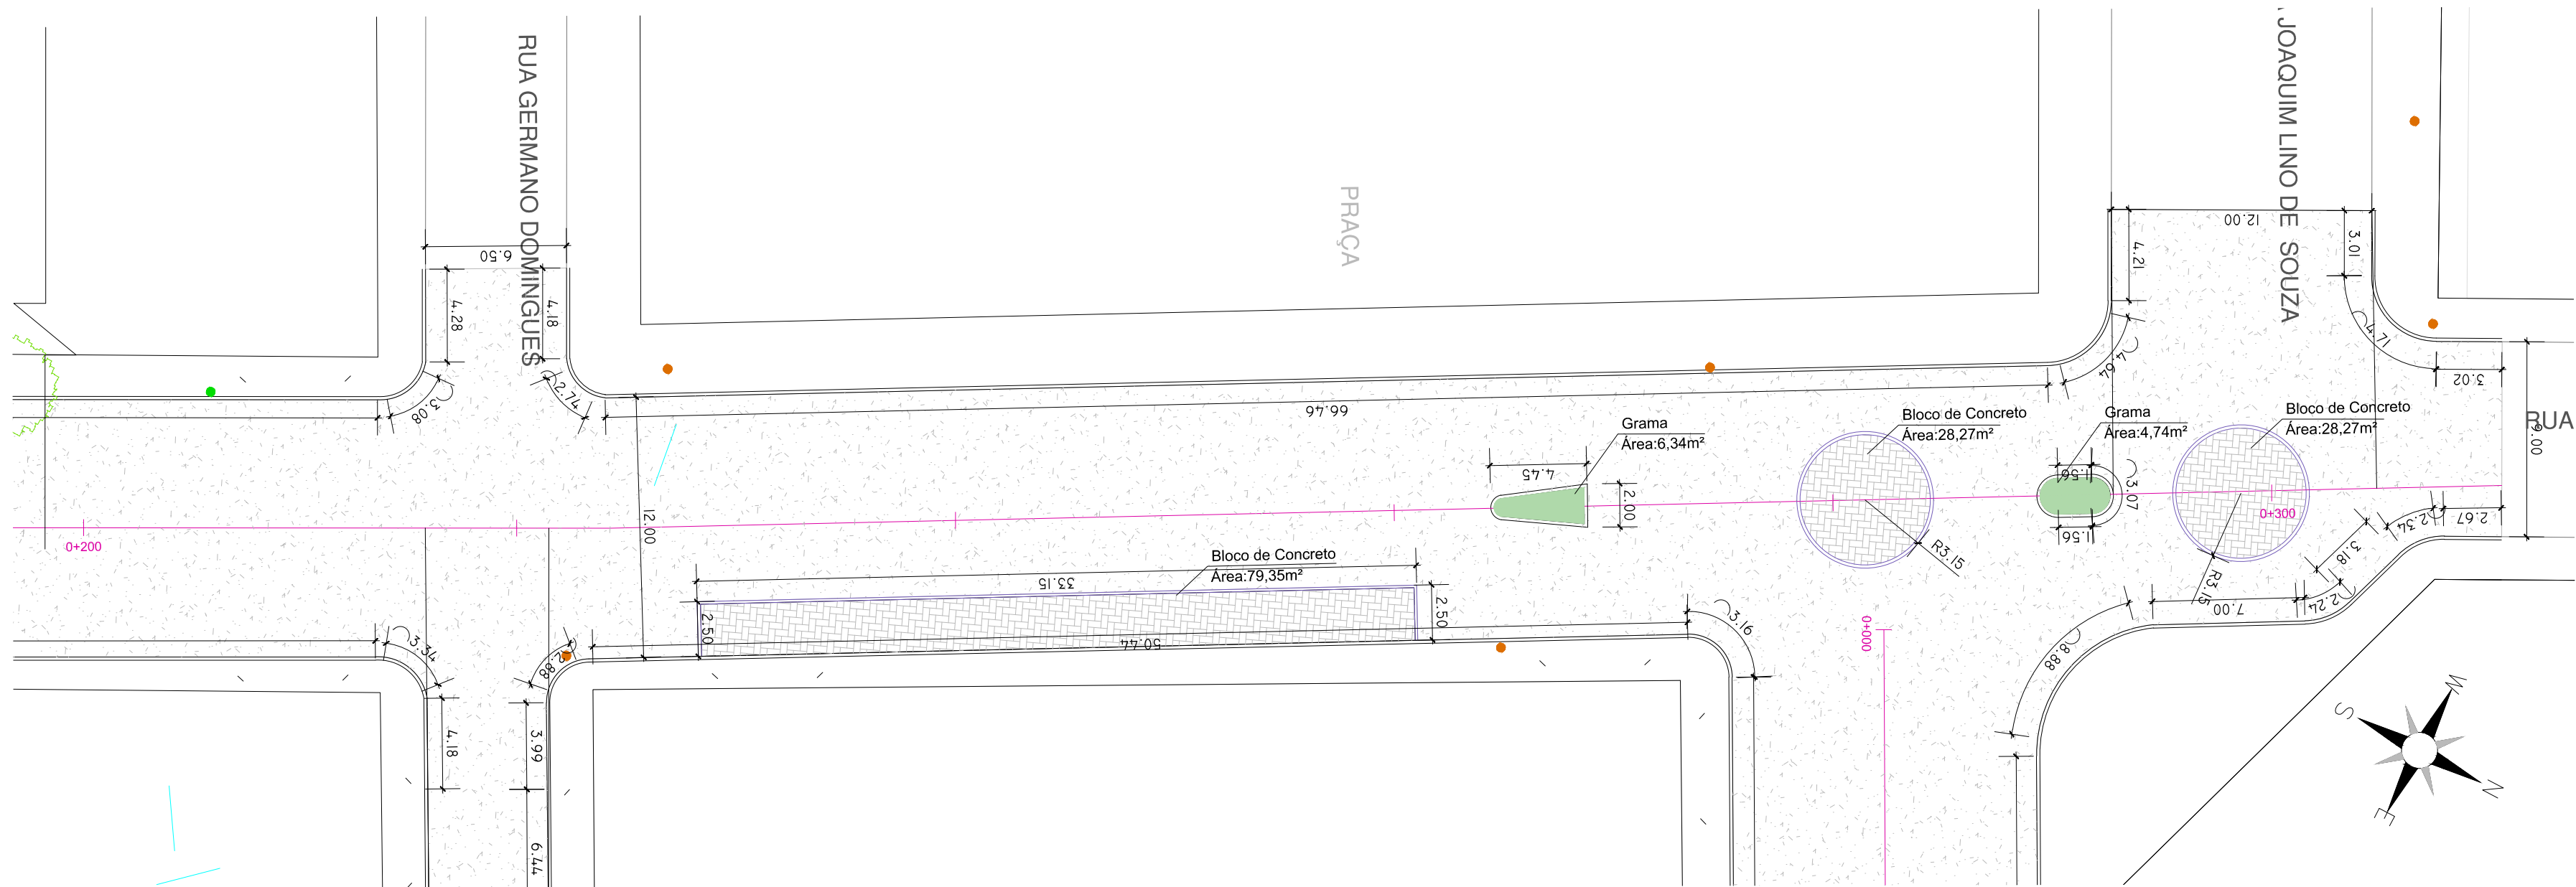


PROJETO GEOMÉTRICO - Rua Conselheiro Diana km 0+200 ao km 0+320
Escala 1:250

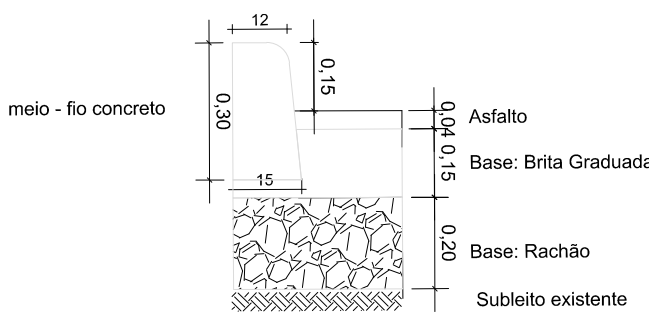

DETALHE 01 - CORTE PAVIMENTO - Pista
SEM ESCALA

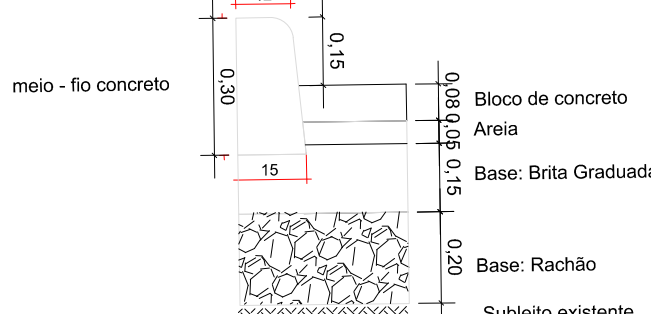

DETALHE 02 - CORTE PAVIMENTO - Parada ônibus
SEM ESCALA

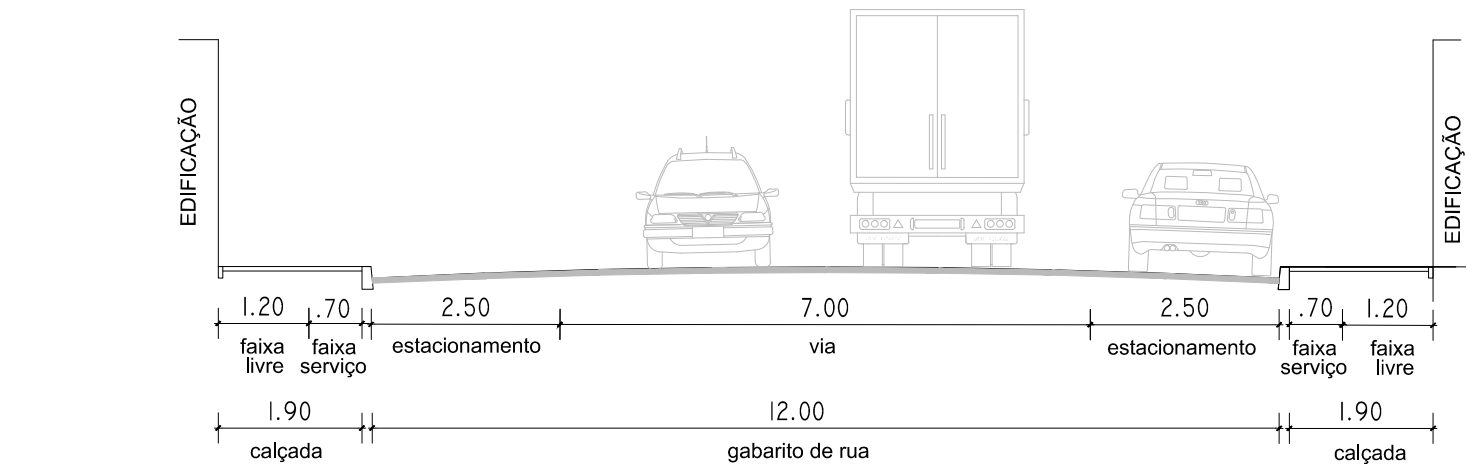

CORTE AA'
Escala 1:100

Quadro de Área - Geométrico	
Pav. Asfáltica (m²)	10561.70
Bloco de Concreto (m²)	261.00
Meio Fio reto (m)	2152
Meio Fio curvo (m)	166
Cordão de concreto (m)	74.56
Travessia Pedestres - Concreto armado esp. 12cm	31.37

LEGENDA

- Cordão em concreto
- Meio-fio de concreto
- Pav. Asfáltica
- Pav. Bloco de concreto Executar
- Árvore a ser Mantida
- Árvore a ser suprimida - unid



PREFEITURA MUNICIPAL DE JAGUARÃO
SECRETARIA PLANEJAMENTO E URBANISMO
ESCRITORIO TECNICO


PROJETO PAV. ASFÁLTICA - LOTE 01 KENNEDY - Contrato 399.649-52
RUA CONSELHEIRO FRANCISCO DIANA
(entre as Ruas Barão Tavares Leite e Joaquim Lino de Souza)

PROJETO GEOMÉTRICO
Rua Conselheiro Francisco Diana - km 0+000 ao km 0+310


RESPONSÁVEL TÉCNICO:		PREFEITURA:	
Eng. Civil André Timm Crea 107270	Arq. Leticia Fernandes CAU 33469-3	Rubens de Oliveira Kern Secretário de Planejamento e Urbanismo	

DATA: 30/11/2018	ESCALA: INDICADA	PRANCHA G01/03
---------------------	---------------------	--------------------------


Perfil Terreno Natural Cons_Diana

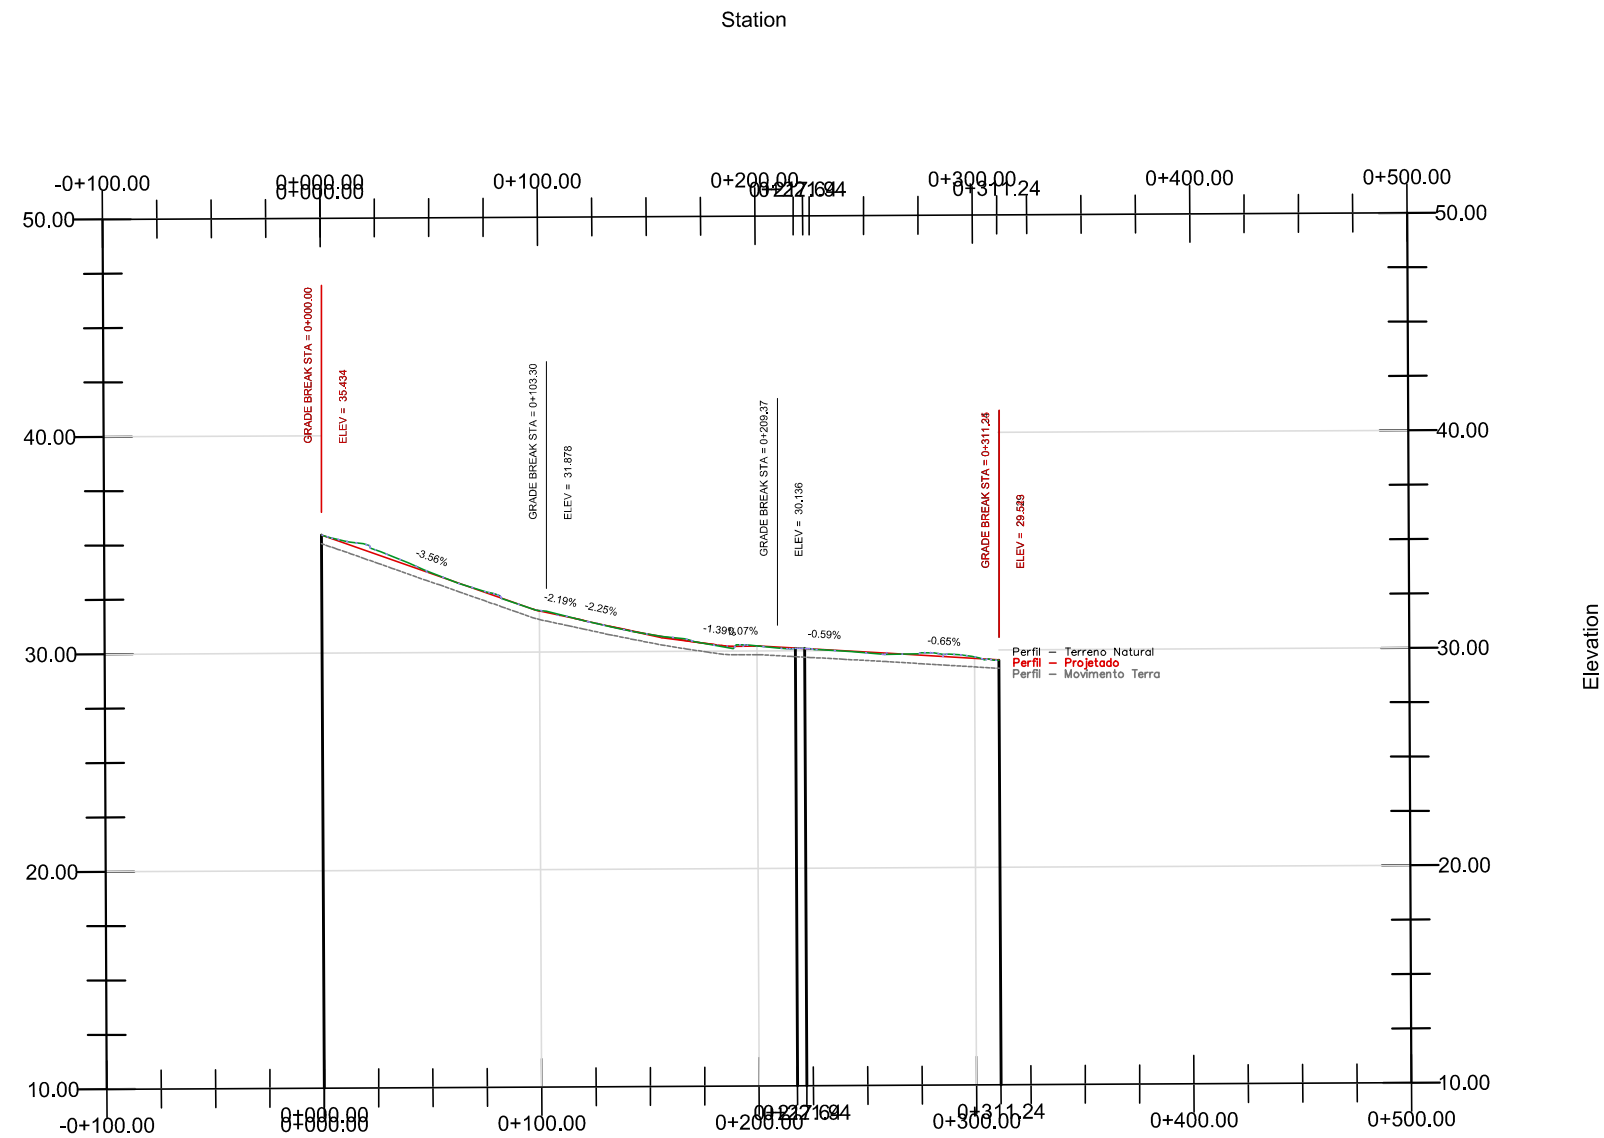

Perfil Terreno Natural Joaq_Lino1

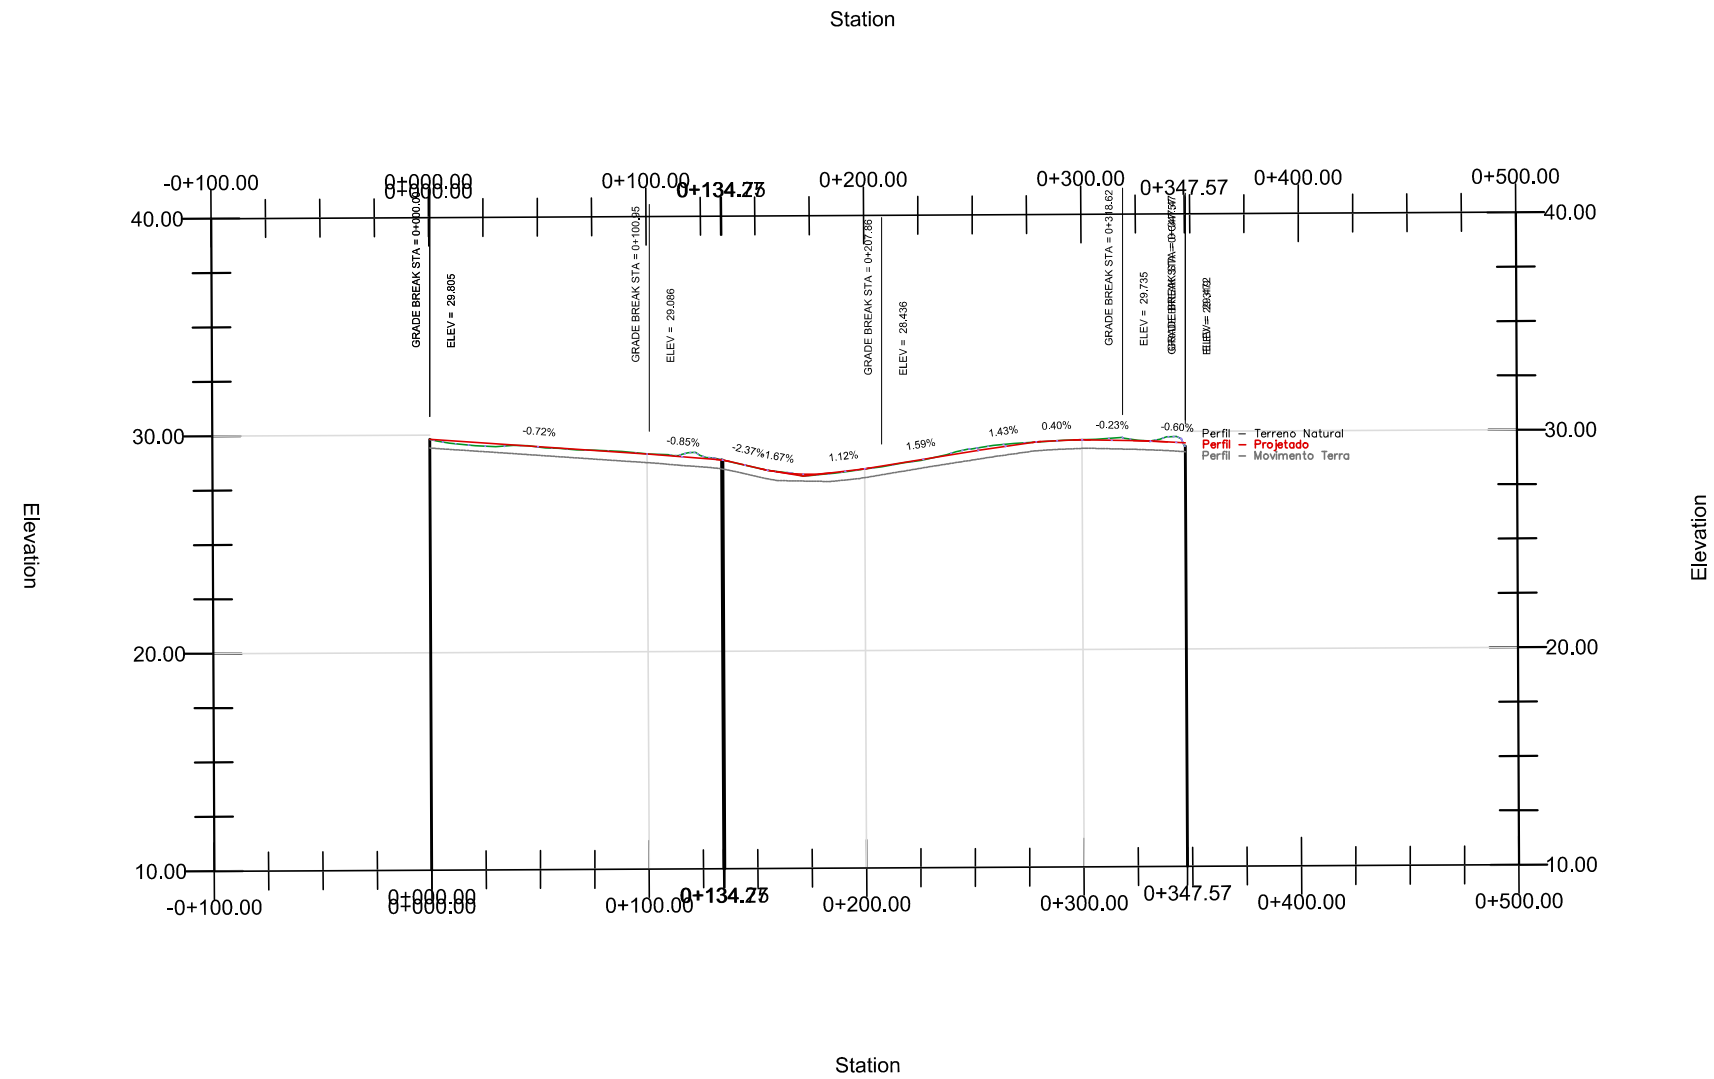

Perfil Terreno Natural Joaq_Lino2

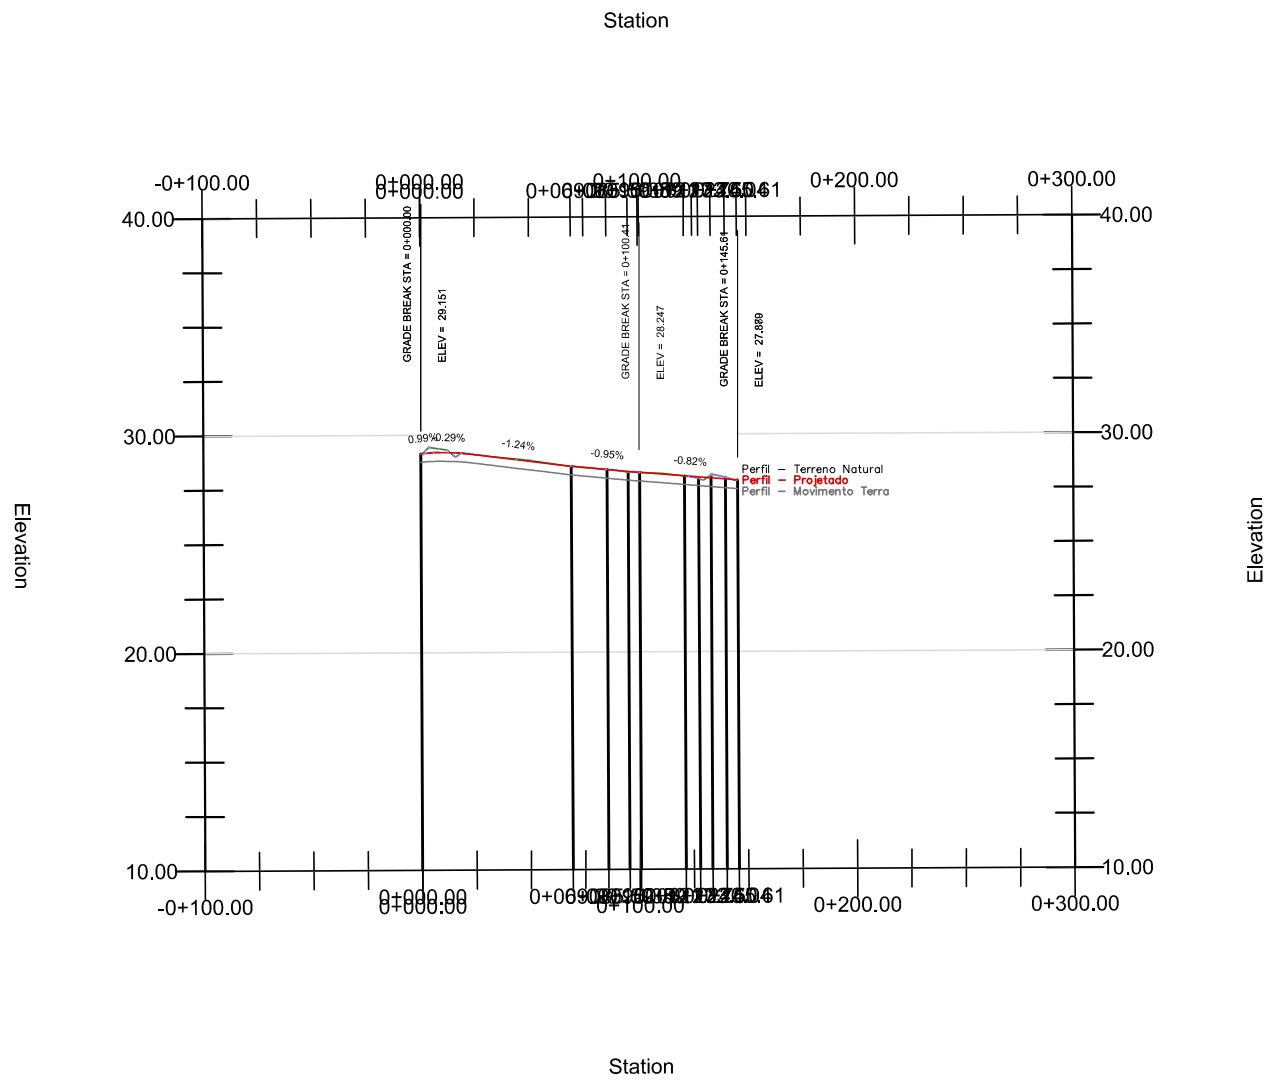

PROJETO GEOMÉTRICO - PERFIL LONGITUDINAL - Rua Joaquim Lino de Souza km 0+360 ao km 0+493

SEM ESCALA

VOLUME TOTAL MOVIMENTO DE TERRA			
Trecho	Estacas	Vol.Total - Corte	Vol. Total - Aterro
Rua Conselheiro Diana	0+000 - 0+300	980.36	6.67
Rua Joaquim Lino - Trecho 1	0+000 - 0+300	1864,39	0,08
Rua Joaquim Lino - Trecho 2	0+000 - 0+100	126,12	0,00
Total		2970.87	6.75



PREFEITURA MUNICIPAL DE JAGUARÃO
SECRETARIA PLANEJAMENTO E URBANISMO
ESCRITORIO TECNICO

PROJETO PAV. ASFÁLTICA - LOTE 01 KENNEDY - Contrato 399.649-52
RUA JOAQUIM LINO DE SOUZA
(entre a Rua Conselheiro Diana e Av.27 de Janeiro)

PROJETO GEOMÉTRICO

Rua Joaquim Lino de Souza - km 0+000 ao km 0+493

RESPONSAVEL TECNICO:

PREFEITURA:

Eng. Civil André Timm
Crea 107270

Arq. Leticia Fernandes
CAU 33469-3

Rubens de Oliveira Kern
Secretário de Planejamento e Urbanismo

DATA:

30/11/2018

ESCALA:

INDICADA

PRANCHA

G03/03