



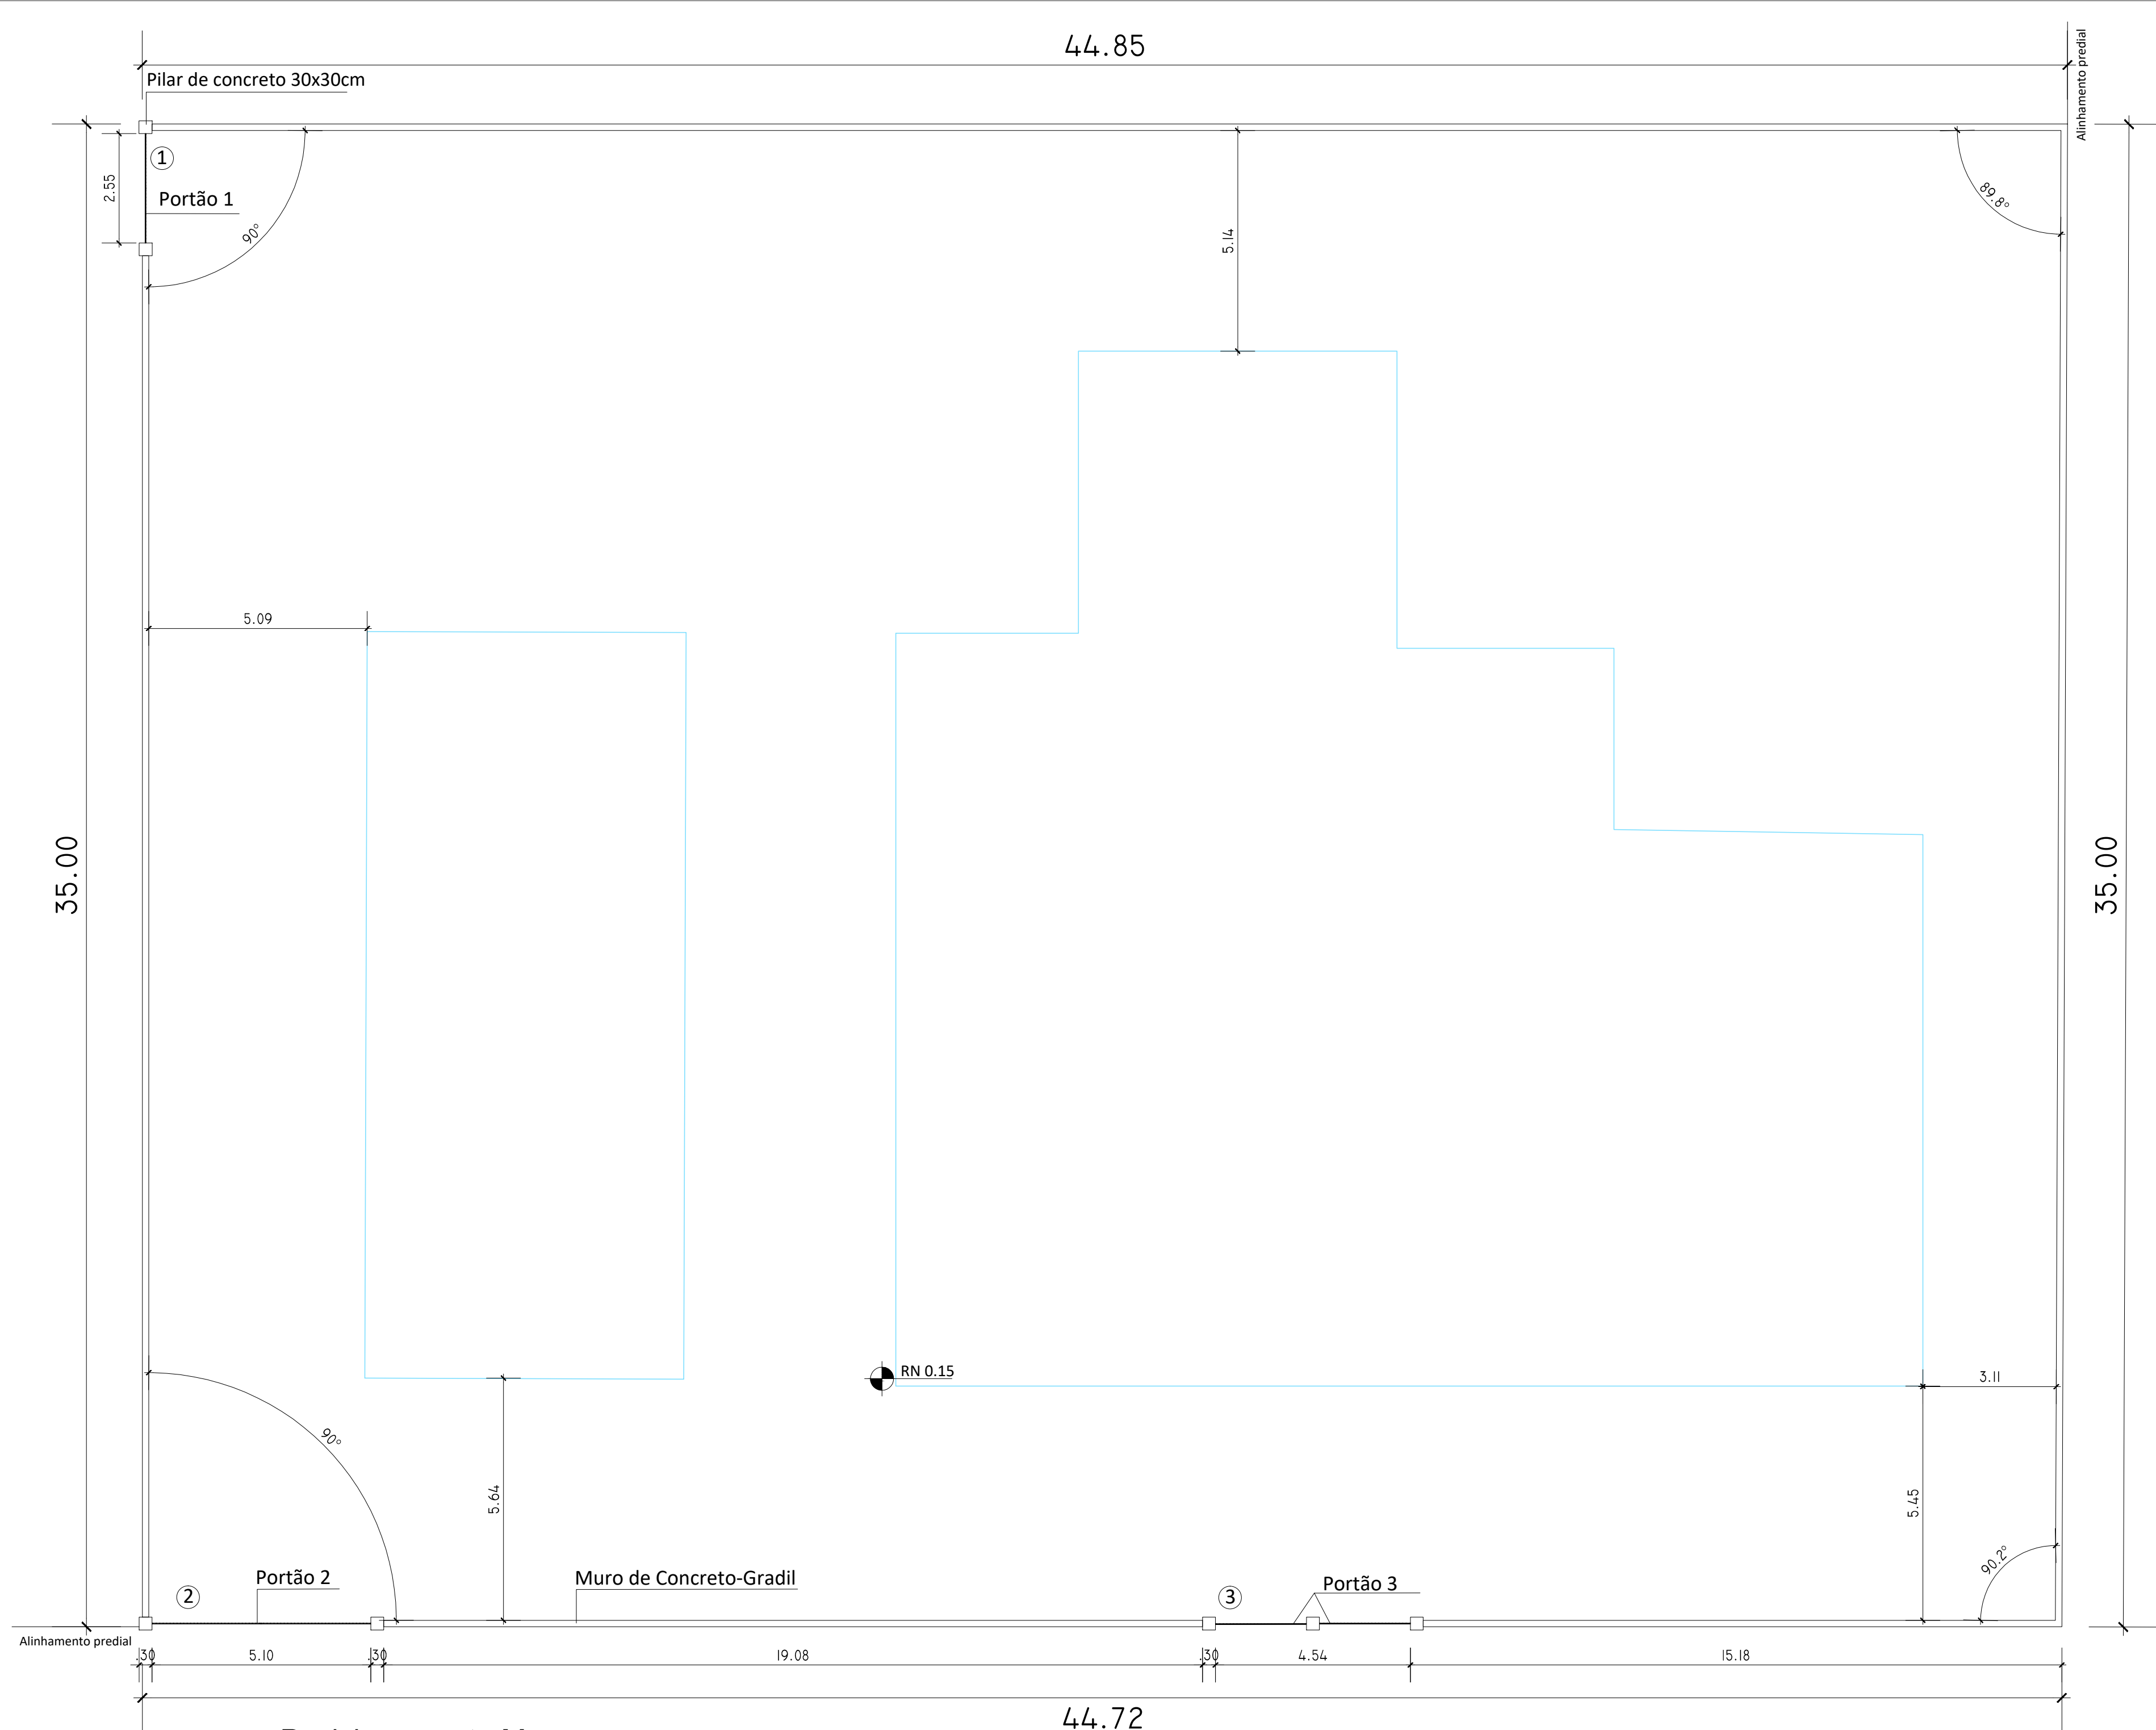


Posicionamento Muro
ESCALA 1:100

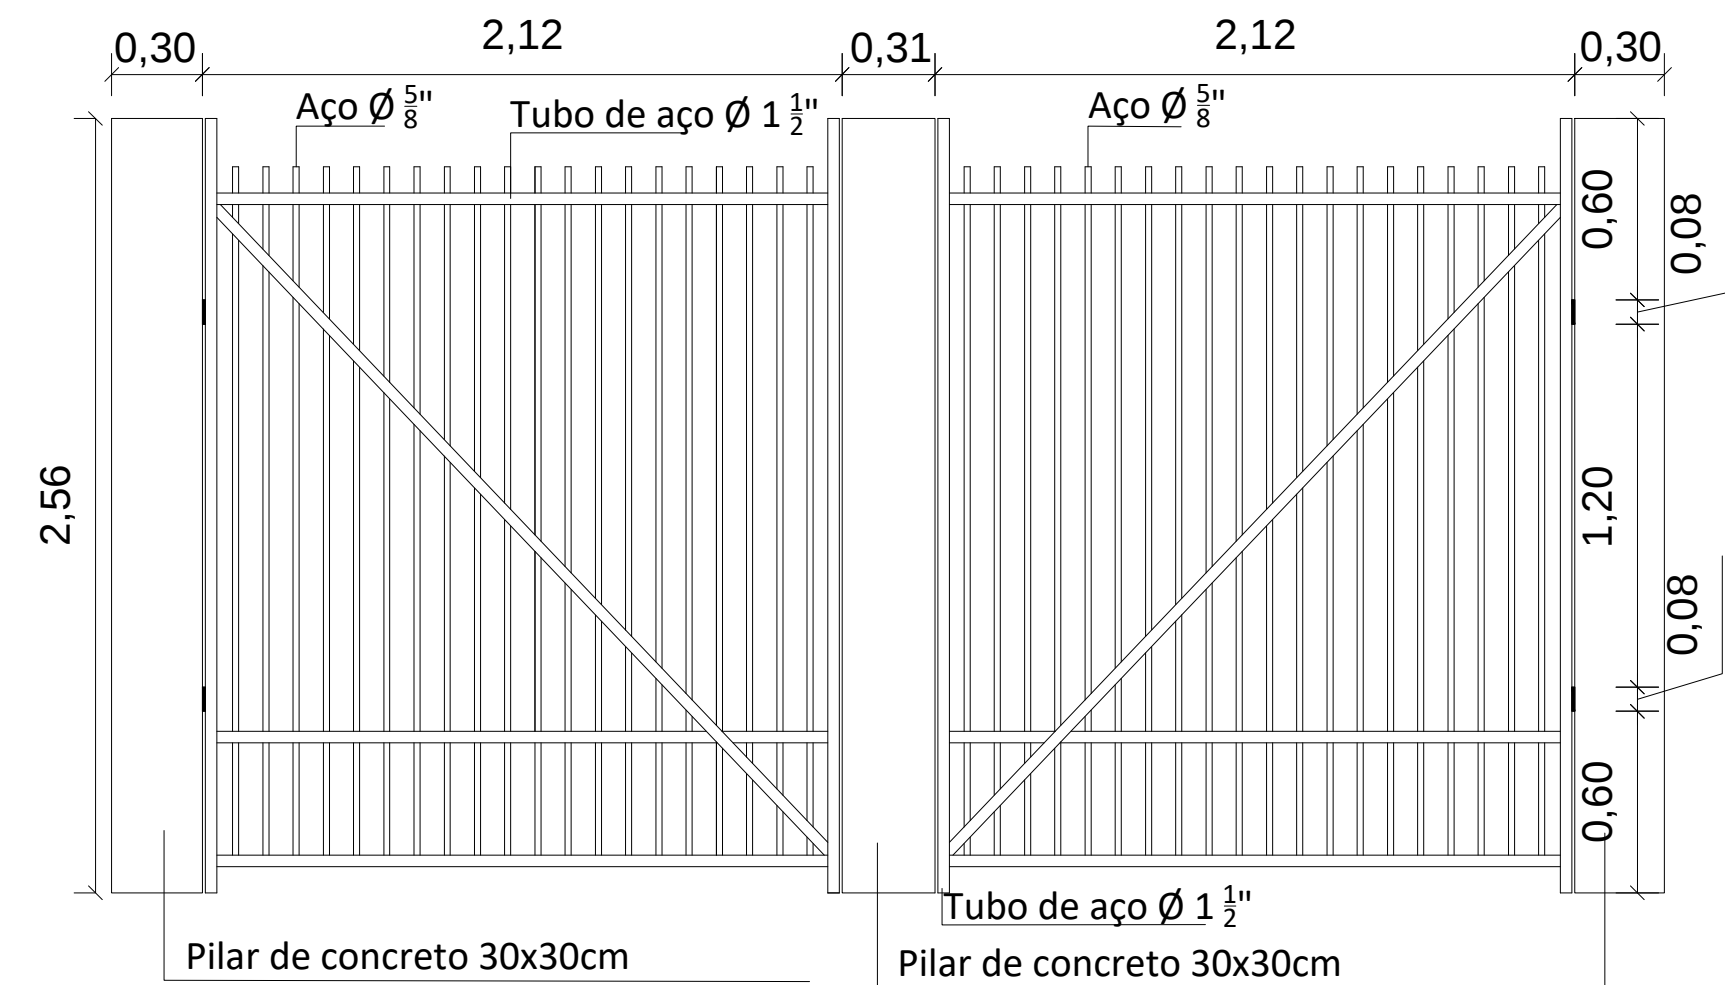


DETALHE PORTÃO 3
ESCALA 1:25


3

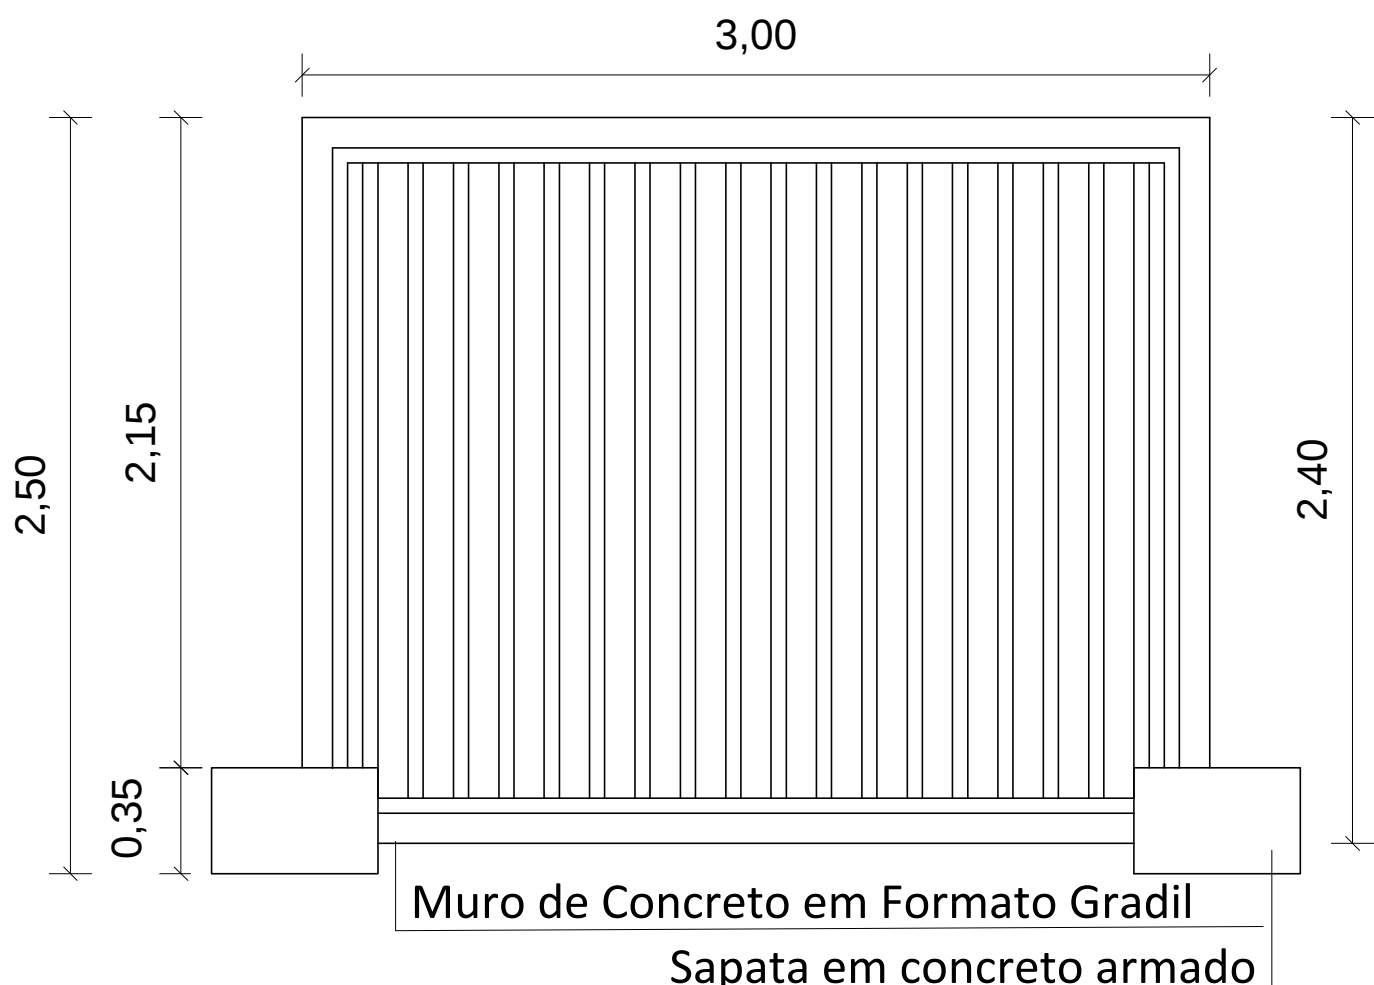

DETALHE MURO EM GRADIL
ESCALA 1:25

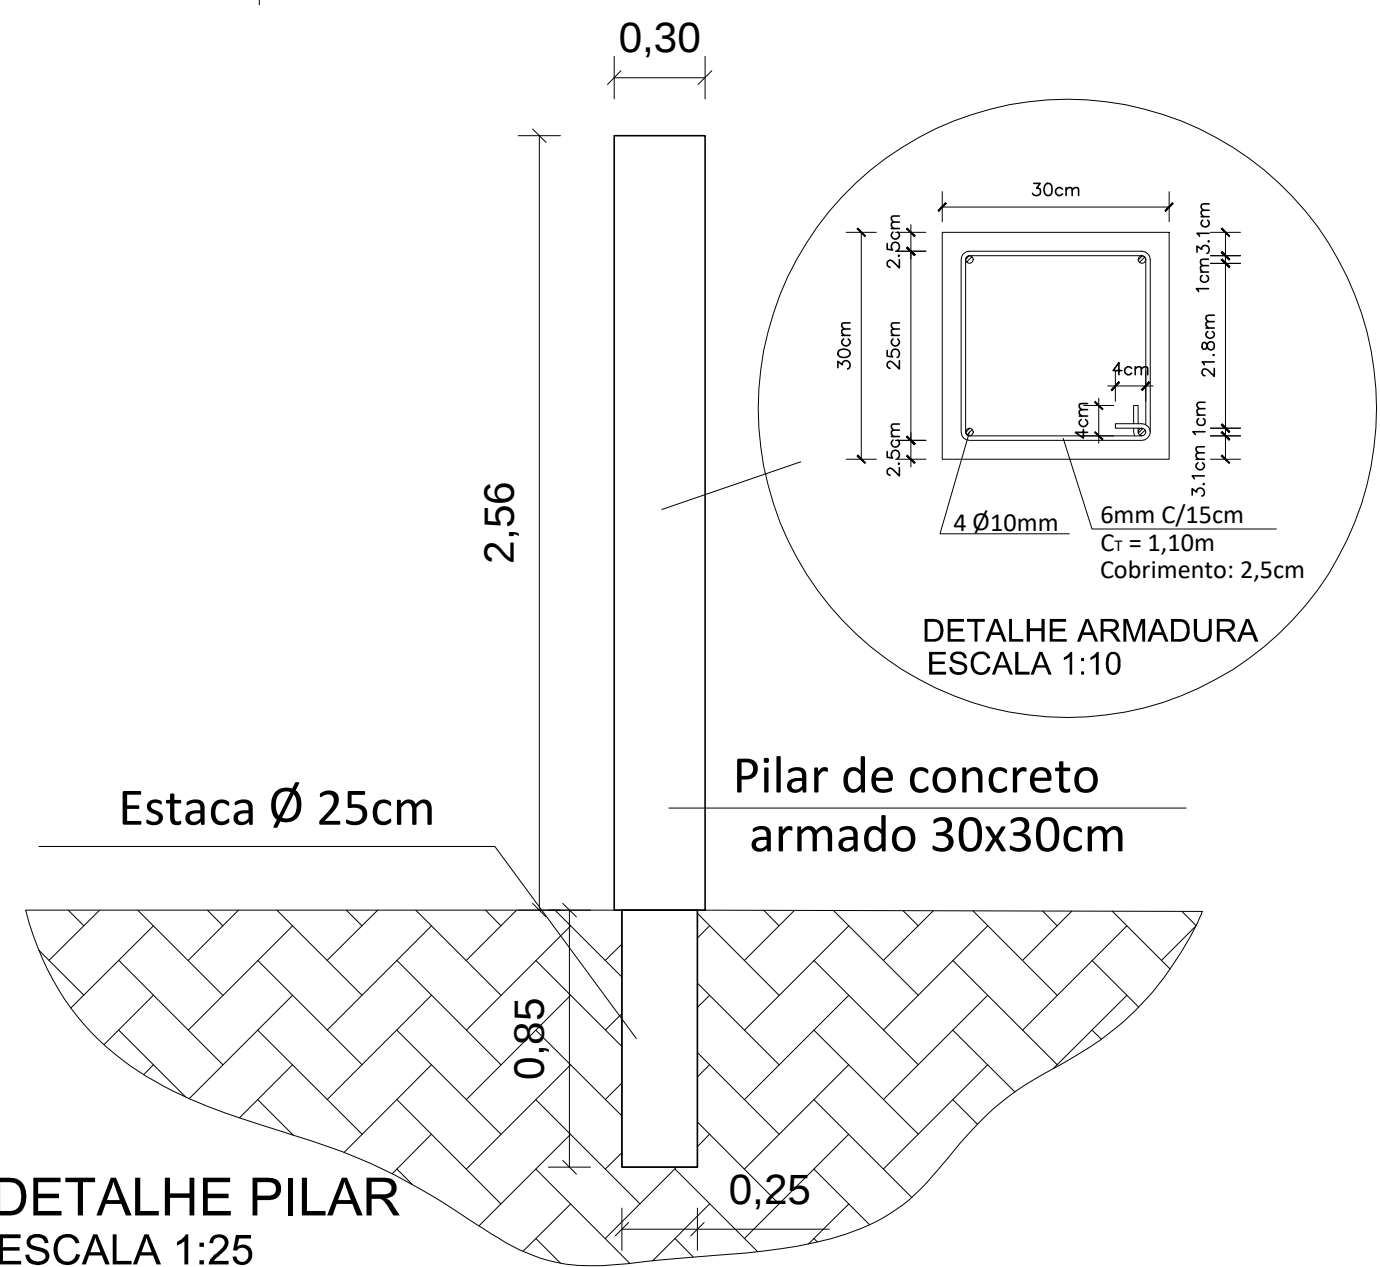


DETALHE PILAR
ESCALA 1:25

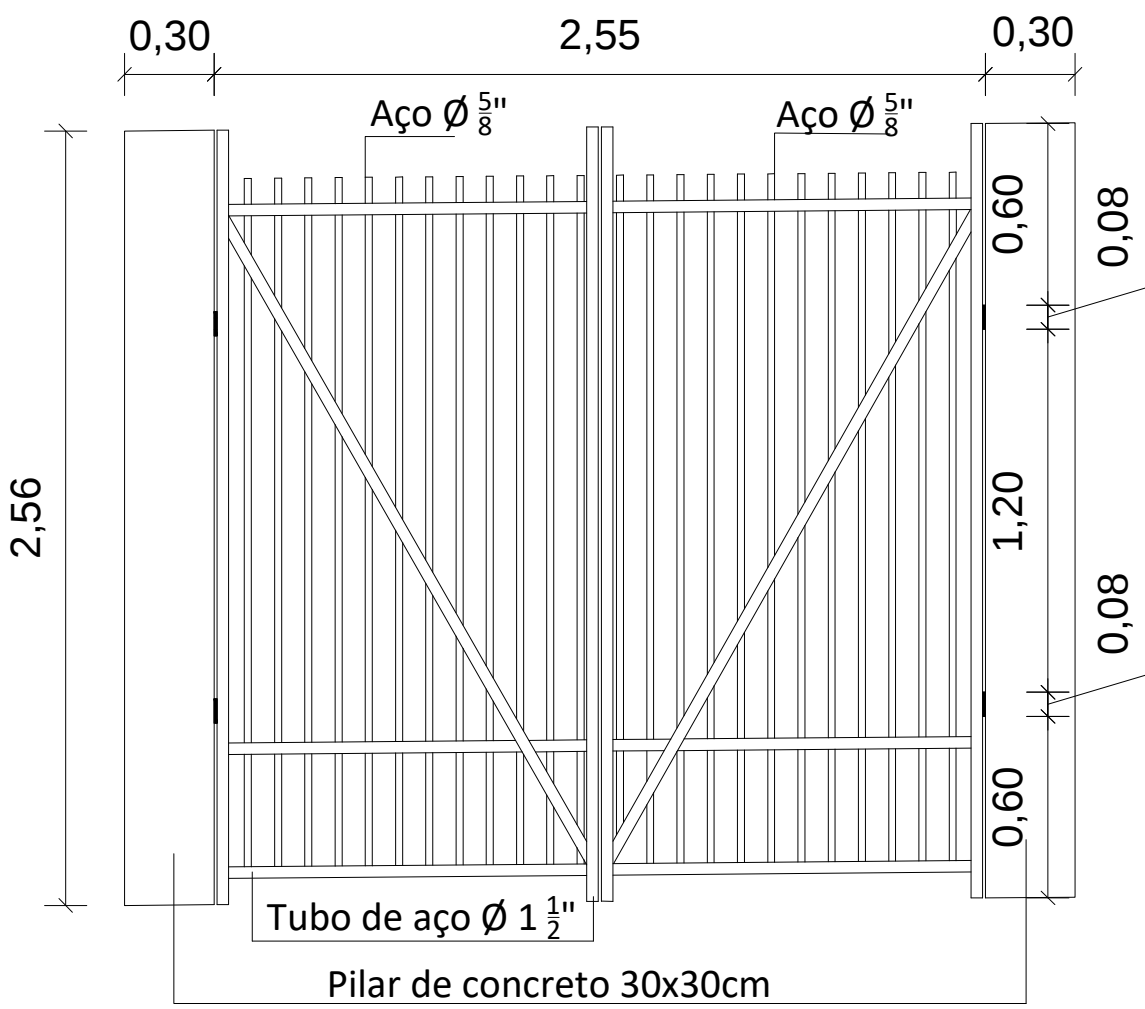

DETALHE PORTÃO 1
ESCALA 1:25

1

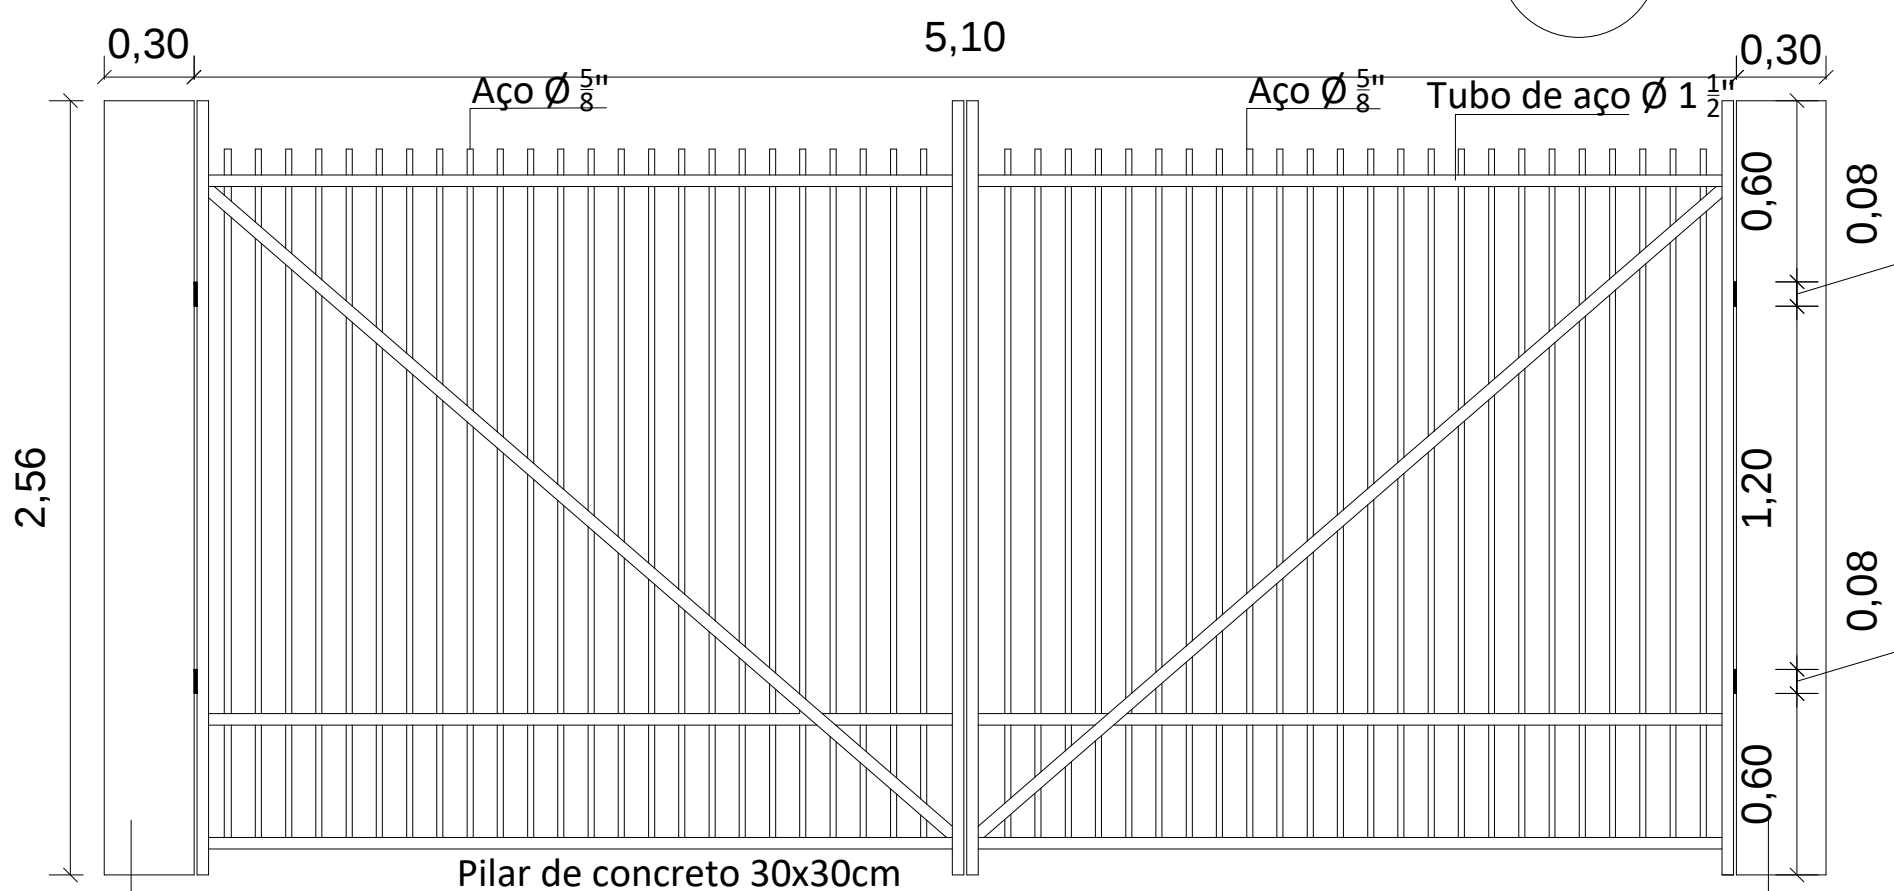

DETALHE PORTÃO 2
ESCALA 1:25

2

 PREFEITURA MUNICIPAL DE JAGUARÃO SECRETARIA PLANEJAMENTO E URBANISMO ESCRITÓRIO TÉCNICO			
EMEI BAIRRO CARVALHO PROJETO DE FECHAMENTO E ACESSIBILIDADE			
DETALHE DE MURO E PORTÕES			
RESPONSÁVEL TÉCNICO:		PREFEITURA:	
Arq.Urb. Leticia Fernandes CAU 334693	Eng.Civil André Timm Crea 107270	Rubens de Oliveira Kern Secretário de Planejamento e Urbanismo	
DESENHO: GABRIEL BARBIER	DATA: 31/10/2018	ESCALA: INDICADA	PRANCHA 02/02