





1 Planta Baixa

Esc.: 1/500

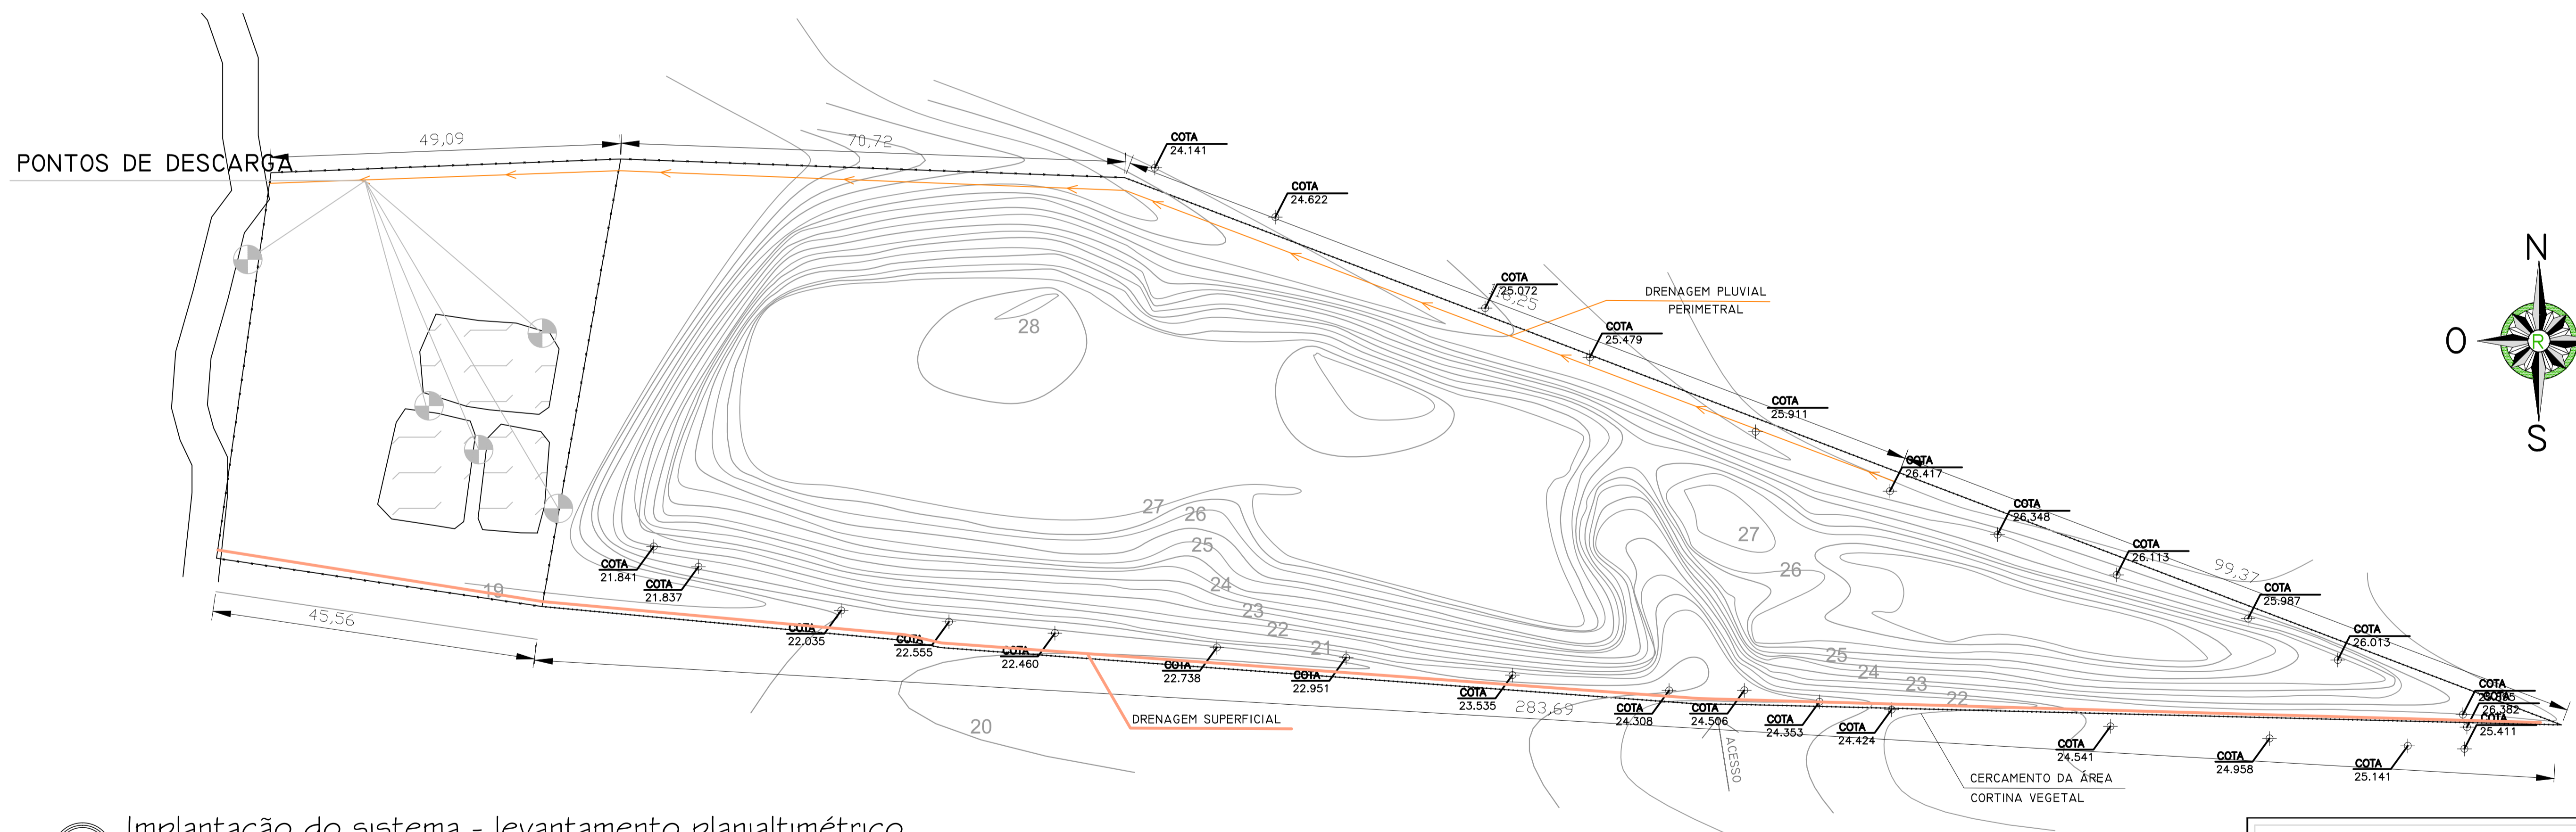

2 Implantação do sistema - levantamento planialtimétrico

Esc.: 1/250

 PREFEITURA MUNICIPAL DE JAGUARÃO SECRETARIA PLANEJAMENTO E URBANISMO ESCRITÓRIO TÉCNICO		
RECUPERAÇÃO DA ÁREA DE DEPÓSITO DE RESÍDUOS URBANOS		
PROJETO DE RECUPERAÇÃO DA ÁREA Planta baixa; Instalação - Levantamento planialtimétrico		
RESPONSÁVEL TÉCNICO:	PREFEITURA:	PRANCHA
Andressa Afonso Eng. Civil CREA 207794	Pedro Almeida Caetano Secretário de Planejamento e Urbanismo	01/02
PROJETO: Eng. Andressa Afonso	DATA: 30/08/2016	ESCALA: INDICADA