

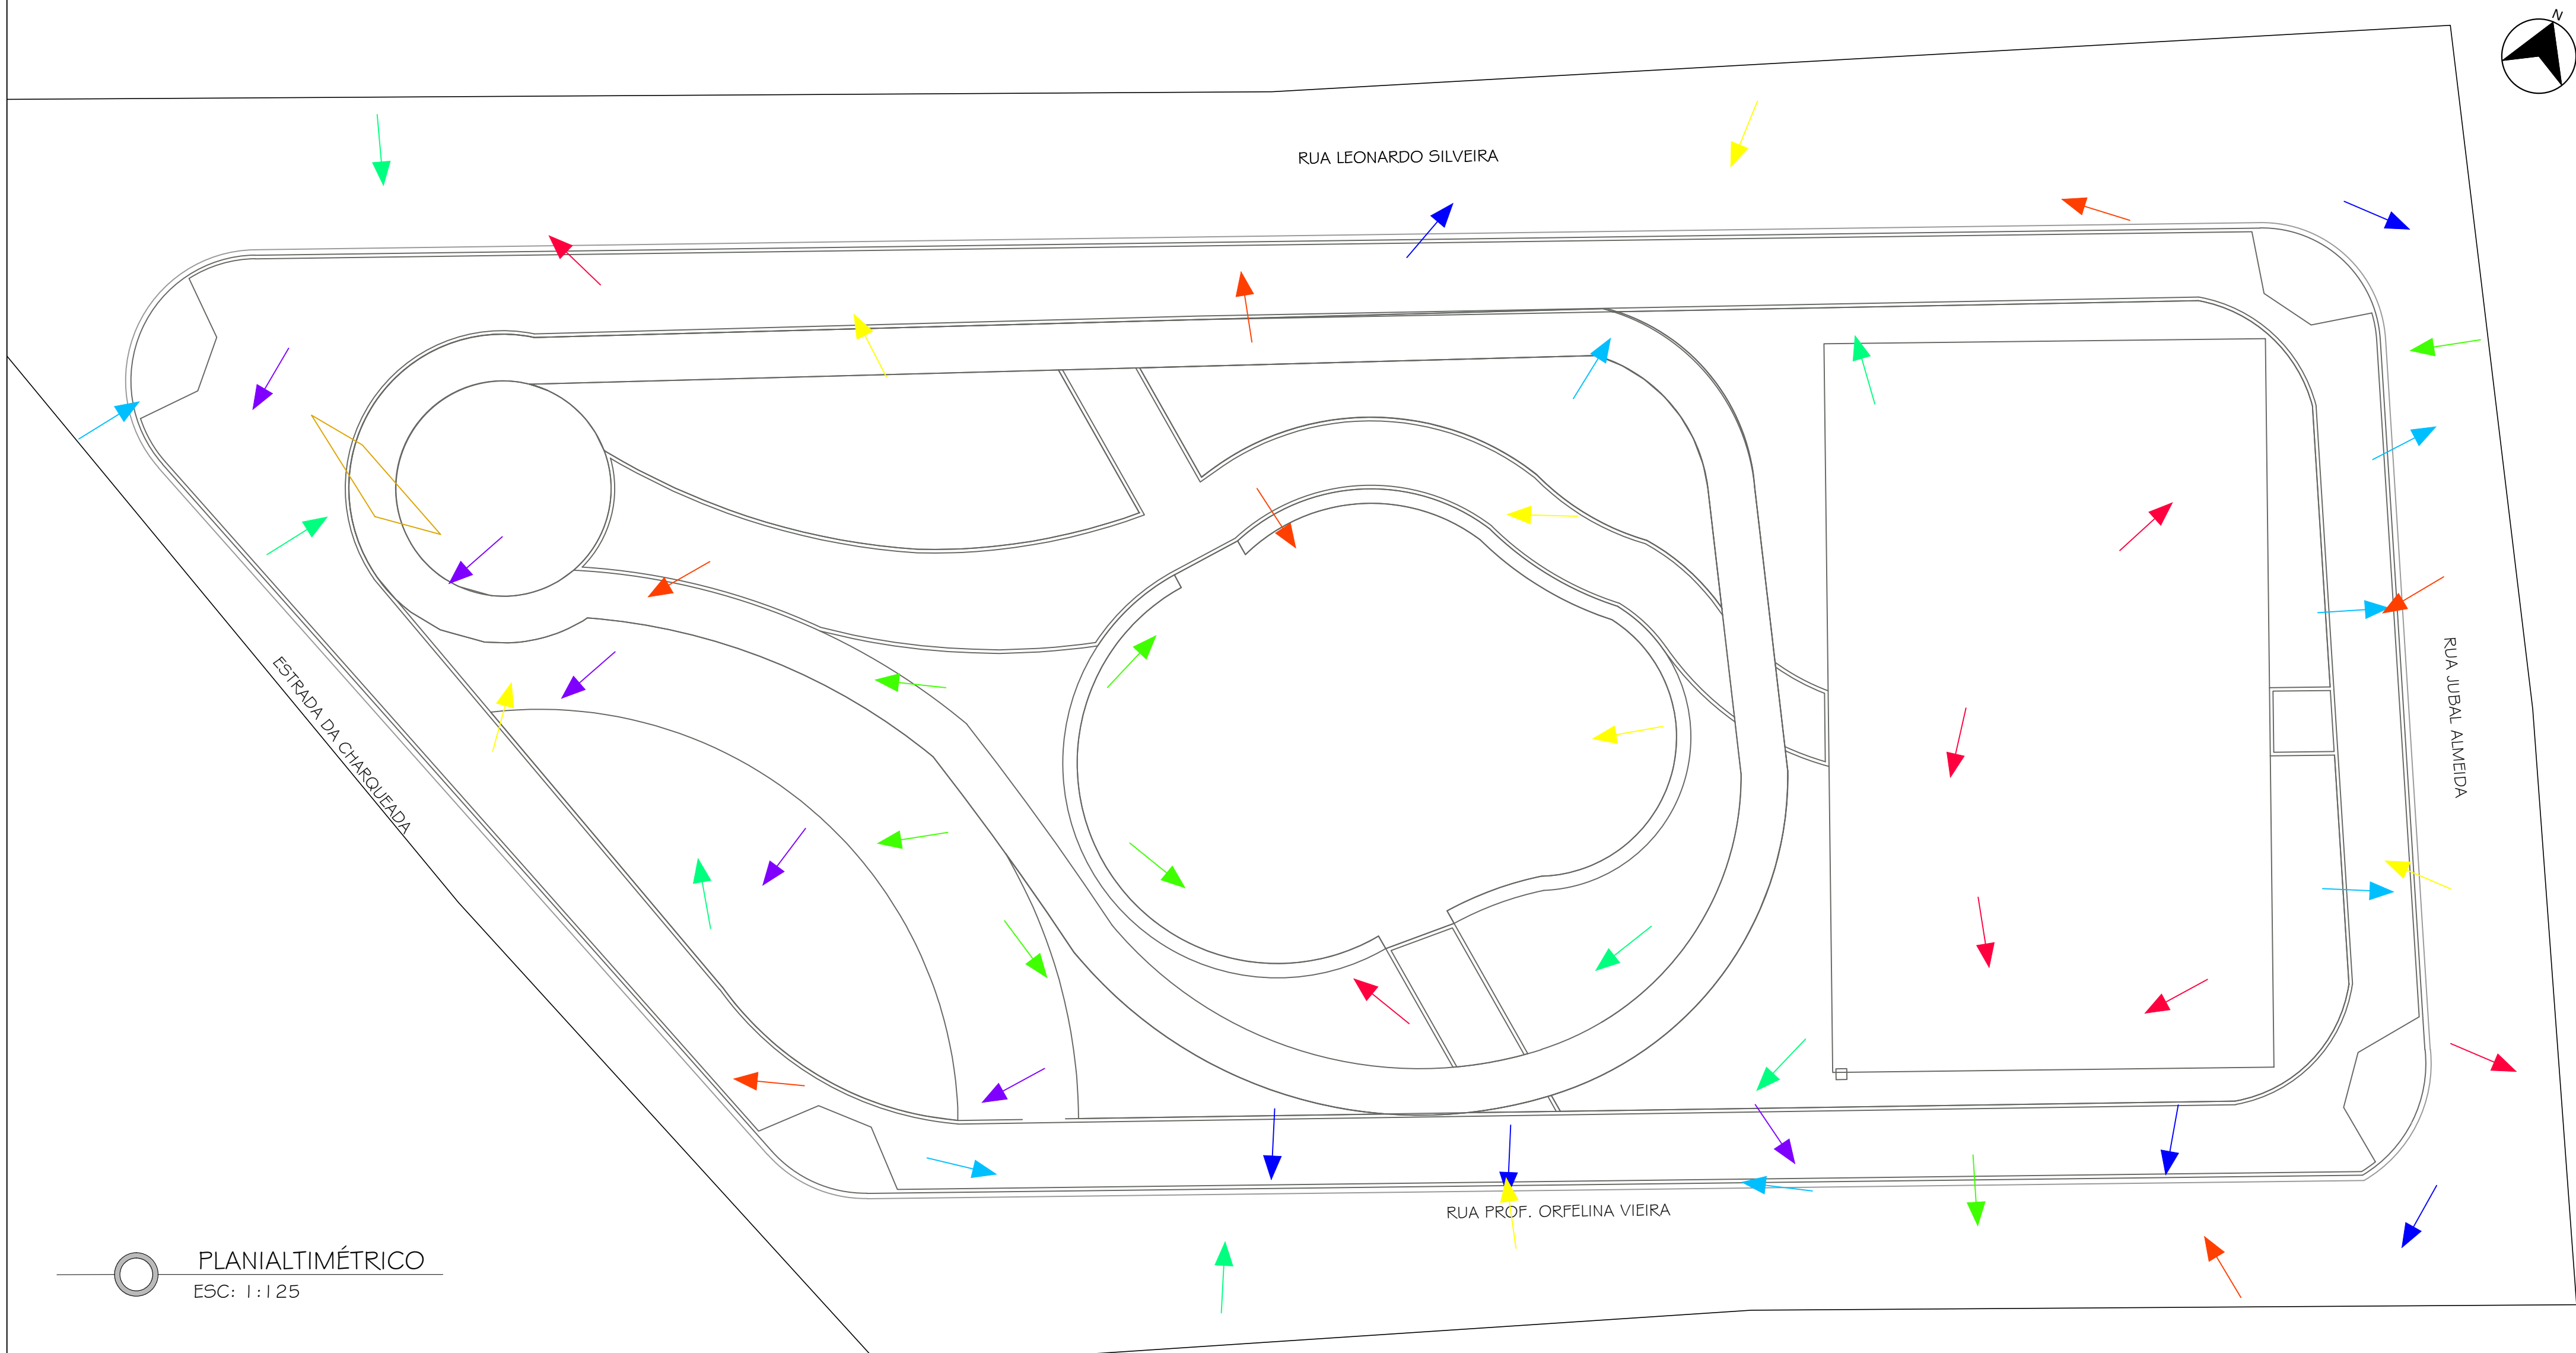


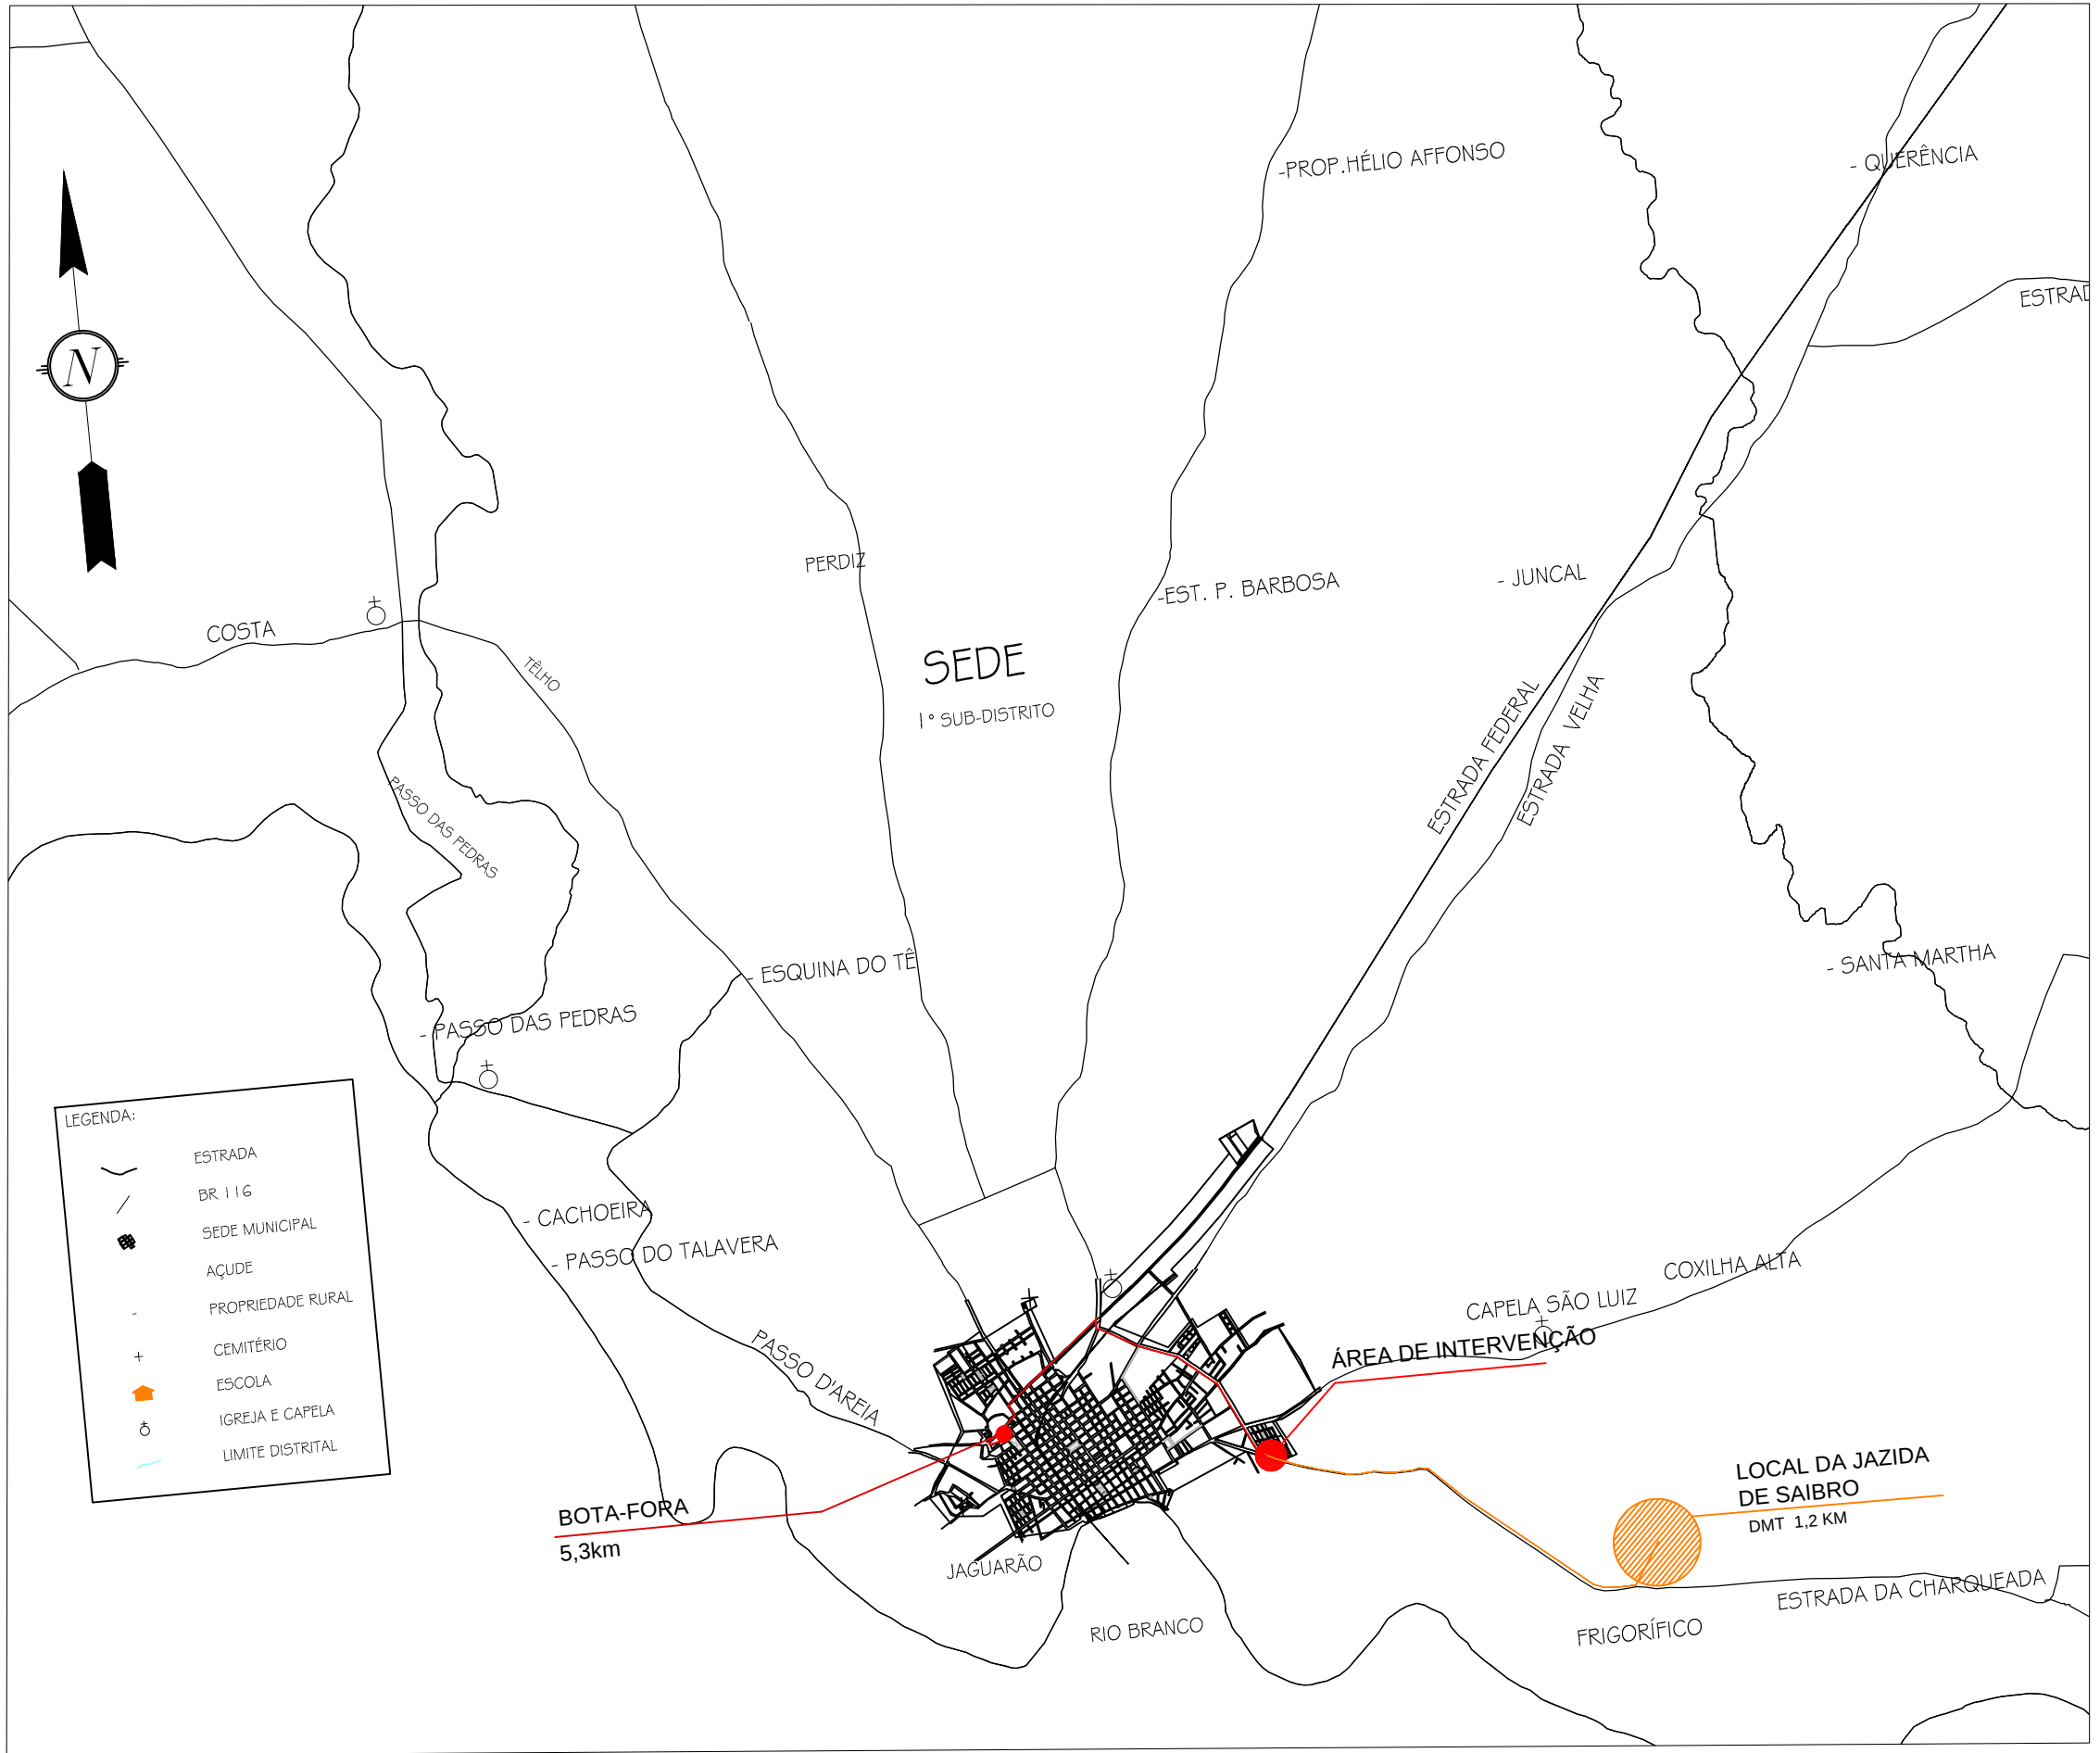

PLANTA DE SITUAÇÃO DA JAZIDA
SEM ESCALA

QUADRO DE ÁREAS - Terraplenagem		
Descrição	Unidade	Quantidade
Área do terreno	m²	1.484,20
Decapagem de terreno e=0,20m	m²	1.484,20
Corte e Aterro Compensado	m³	45,59
Aquisição de Aterro - volume para transporte com empol 15%	m³	71,89
Aterro total compactado e=0,20m	m³	108,12

TOTAL VOLUME TABLE							
Station	Cut Área	Fill Área	Cut Vol	Fill Vol	Cum Cut Vol	Cum Fill Vol	Net Vol
0+20.00	0.00	0.00	0.00	0.00	0.00	0.00	0.00
0+40.00	0.00	2.02	0.00	20.19	0.00	20.19	-20.19
0+60.00	1.15	0.26	11.51	22.80	11.51	42.99	-31.48
0+80.00	4.86	0.00	60.14	2.61	71.64	45.59	26.05
0+95.00	0.00	0.00	36.47	0.00	108.12	45.59	62.52

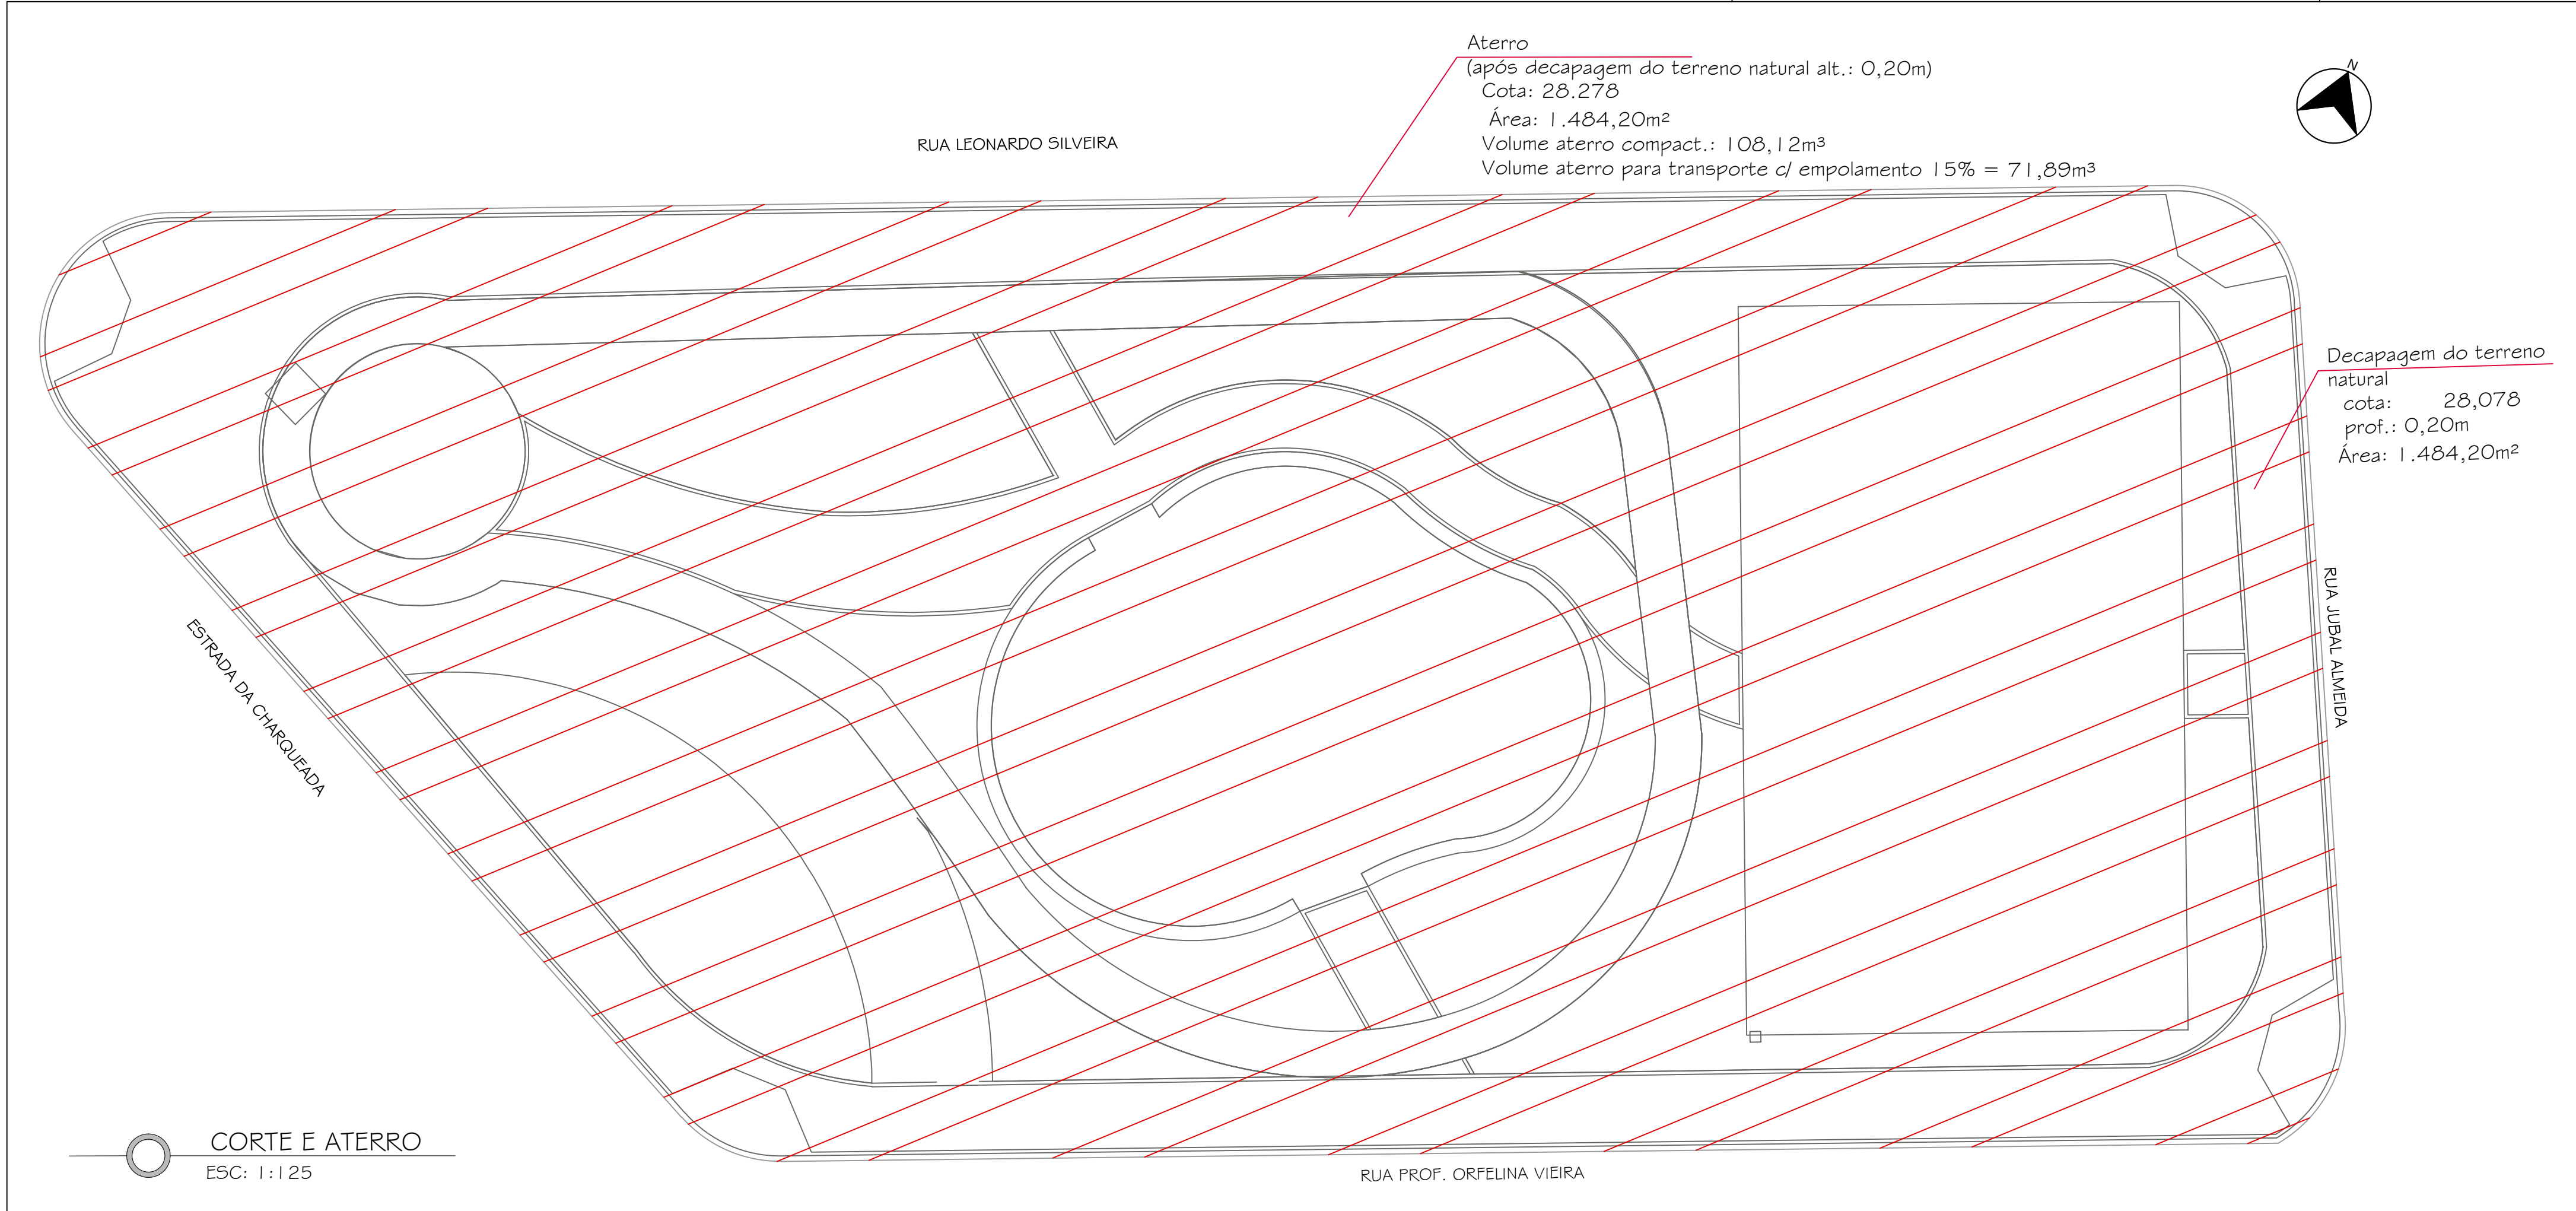

PREFEITURA MUNICIPAL DE JAGUARÃO
SECRETARIA PLANEJAMENTO E URBANISMO
ESCRITÓRIO TÉCNICO

ÁREA ESPORTIVA DE LAZER - BELA VISTA
Contrato 1045.149 - 46 / 2017 - ME

TERRAPLENAGEM
Estrada da Charqueada esquina Rua Orfelina Vieira - Bela Vista

RESPONSÁVEL TÉCNICO:		PREFEITURA:	
Arq. Leticia Fernandes CAU A33469-3	Eng. Civil André Timm CREA 107270	Rubens Kern Secretário	Aline Otto Secretária Adjunta

DESENHO: Arq. e Urb. Aline Otto	DATA: 01/03/2019	ESCALA: INDICADA	PRANCHA 02/10
------------------------------------	---------------------	---------------------	-------------------------