




DETALHAMENTO ROSA DOS VENTOS  
ESC: 1:75

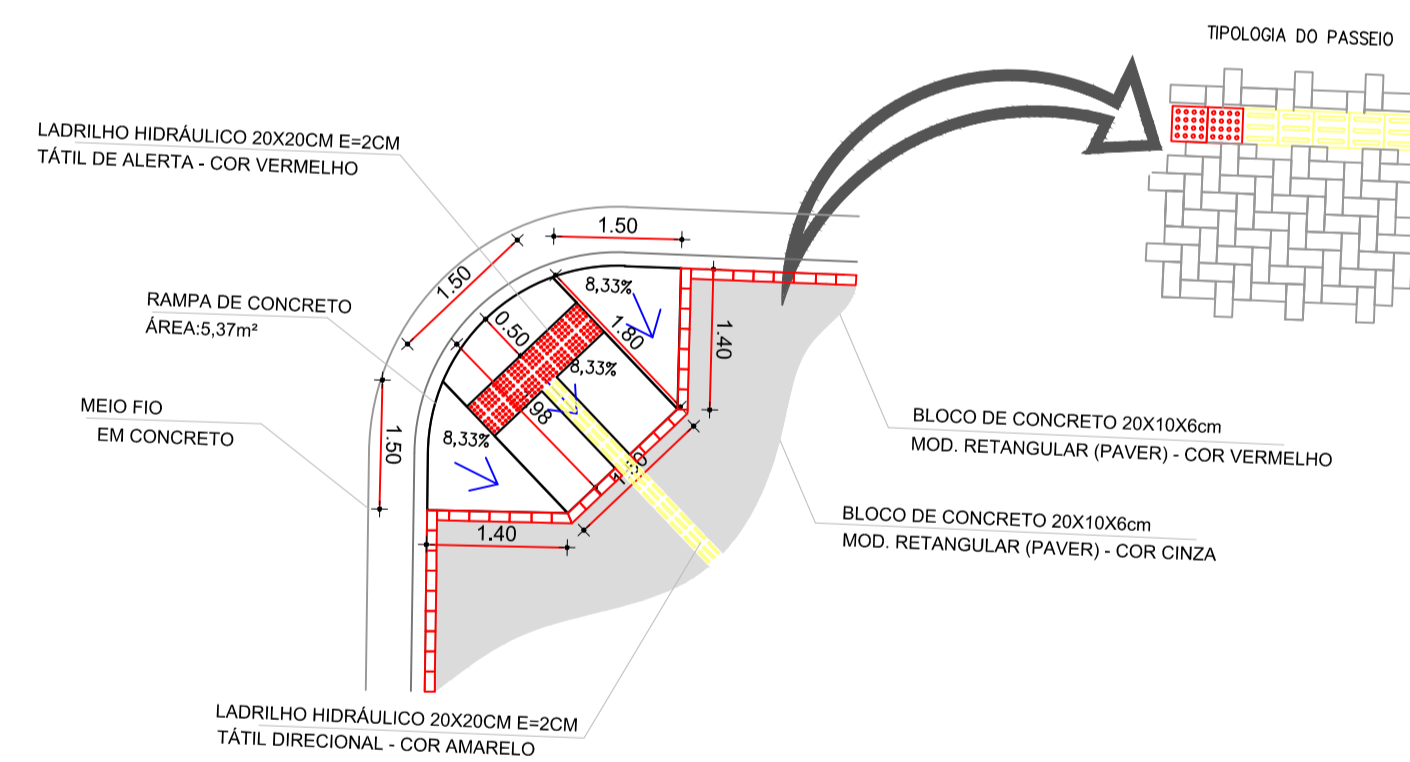


RAMPA ACESSÍVEL - NBR9050  
ESC: 1:75

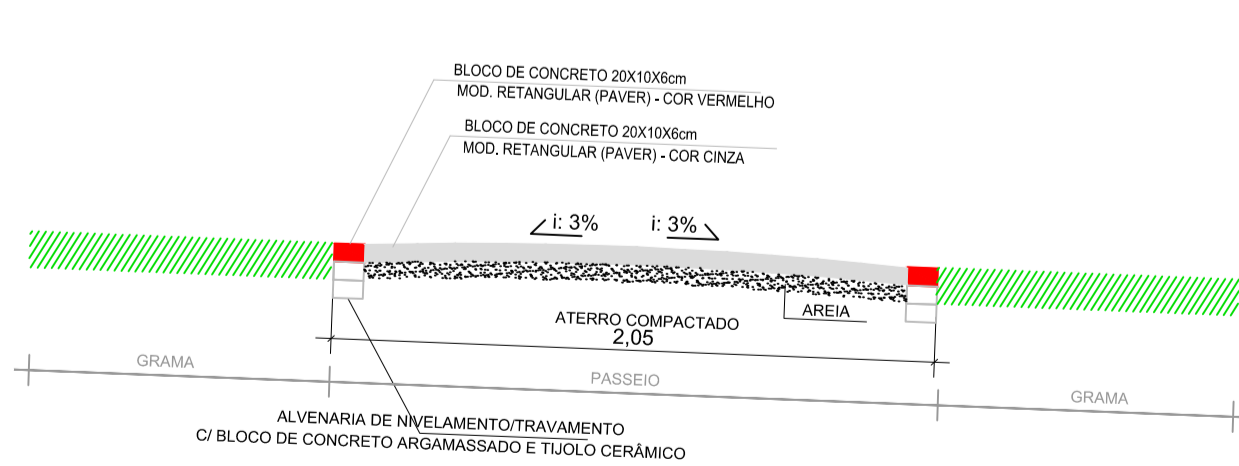

CORTE CALÇADA INTERNA  
ESC: 1:25

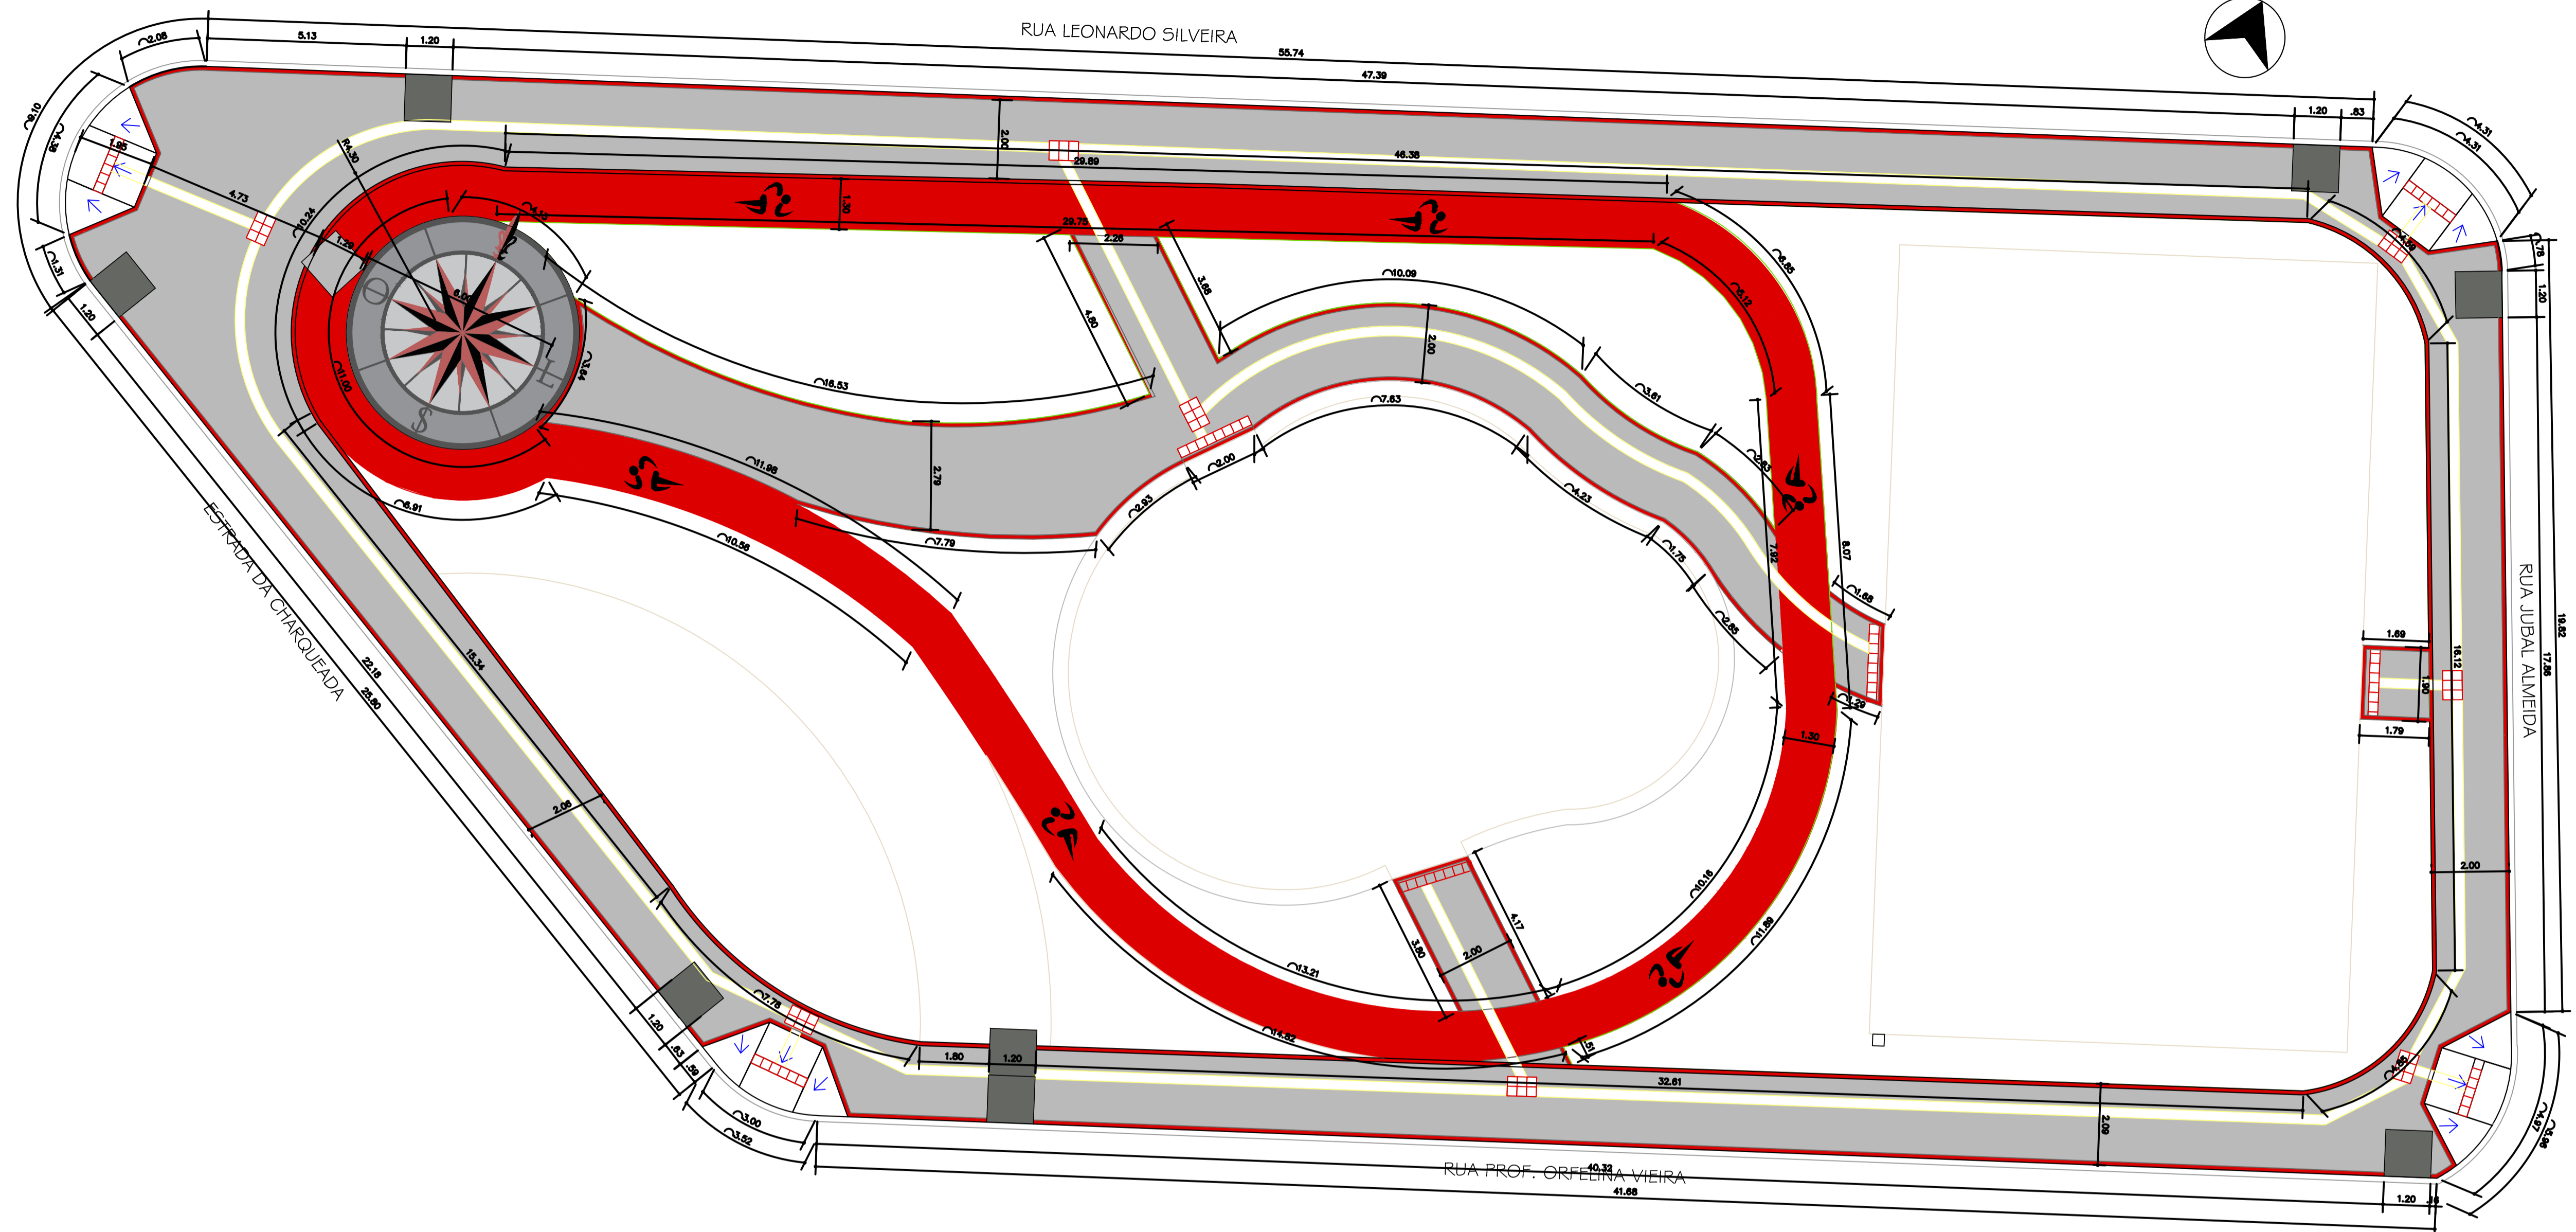

IMPLANTAÇÃO  
ESC: 1:100

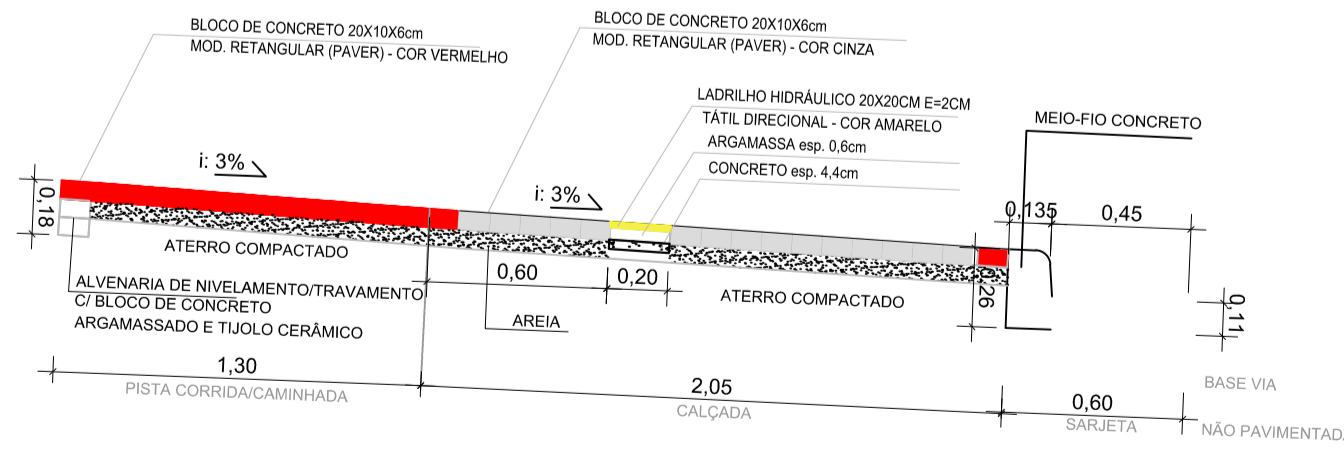

CORTE CALÇADA EXTERNA E PISTA DE CAMINHADA  
ESC: 1:25

QUADRO DE ÁREAS - Calçadas e Acessibilidade

Descrição	Unidade	Quantidade
Calçada - Bloco de Concreto cinza	m <sup>2</sup>	339,77
Calçada - Bloco de Concreto vermelho	m <sup>2</sup>	168,37
Alvenaria de nivelamento	m <sup>2</sup>	29,16
Meio fio existente trecho reto	m	139,17
Meio fio existente trecho curvo	m	6,67
Realocação meio fio existente trecho curvo e reto	m	145,84
Meio fio trecho curvo a instalar	m	13,55
Meio fio trecho reto a instalar	m	4,69
Assentamento meio fio trecho reto e curvo a instalar	m	18,24
Piso tátil direcional	m <sup>2</sup>	44,54
Piso tátil alerta	m <sup>2</sup>	6,56
Rampa em concreto	m <sup>2</sup>	21,48
Rosa dos Ventos - granitina	m <sup>2</sup>	28,27
Pista de caminhada/corrida - Bloco conc. vermelho	m <sup>2</sup>	128,69
Pintura em piso (sinalização horizontal da pista)	m <sup>2</sup>	1,75



PREFEITURA MUNICIPAL DE JAGUARÃO  
SECRETARIA PLANEJAMENTO E URBANISMO  
ESCRITÓRIO TÉCNICO

ÁREA ESPORTIVA DE LAZER - BELA VISTA  
Contrato 1045.149 - 46 / 2017 - ME

CALÇADAS E ACESSIBILIDADE  
Estrada da Charqueada esquina Rua Orfelina Vieira - Bela Vista

RESPONSÁVEL TÉCNICO: PREFEITURA:

Arq. Leticia Fernandes CAU A33469-3 Eng. Civil André Timm CREA 107270 Rubens Kern Secretário Aline Otto Secretária Adjunta

DESENHO: Arq. e Urb. Aline Otto DATA: 01/03/2019 ESCALA: INDICADA PRANCHA: 04/10