




01 IMAGEM DE SATÉLITE
Sem Escala



02 PLANTA DE LOCALIZAÇÃO
Esc.: 1:750

Quantitativos - Paisagismo		
Descrição	Unidade	Quant.
Grama esmeralda	m²	208.5300
Árvore porte grande (15 à 40m alt.) - CANAFÍSTULA	un	1
Árvore porte pequeno (até 15m alt.) - JACARANDÁ MIMOSO	un	1
Palmeira porte pequeno (até 15m alt.) - JERIVÁ	un	3
Arbusto (0,60 à 0,90m alt.) - MORÉIA	un	7

Quadro de Áreas		
	Unidade	Qnt.
Academia de Saúde (total)	m²	209.75
Área de Equipamentos	m²	150.00
Sala de Vivência	m²	45.00
Container (banheiros e depósito)	m²	14.75
Passeio Acessível	m²	137.21
Paisagismo	m²	208.5300
Banco em concreto	un.	4
Lixeira em metal	un	3.00

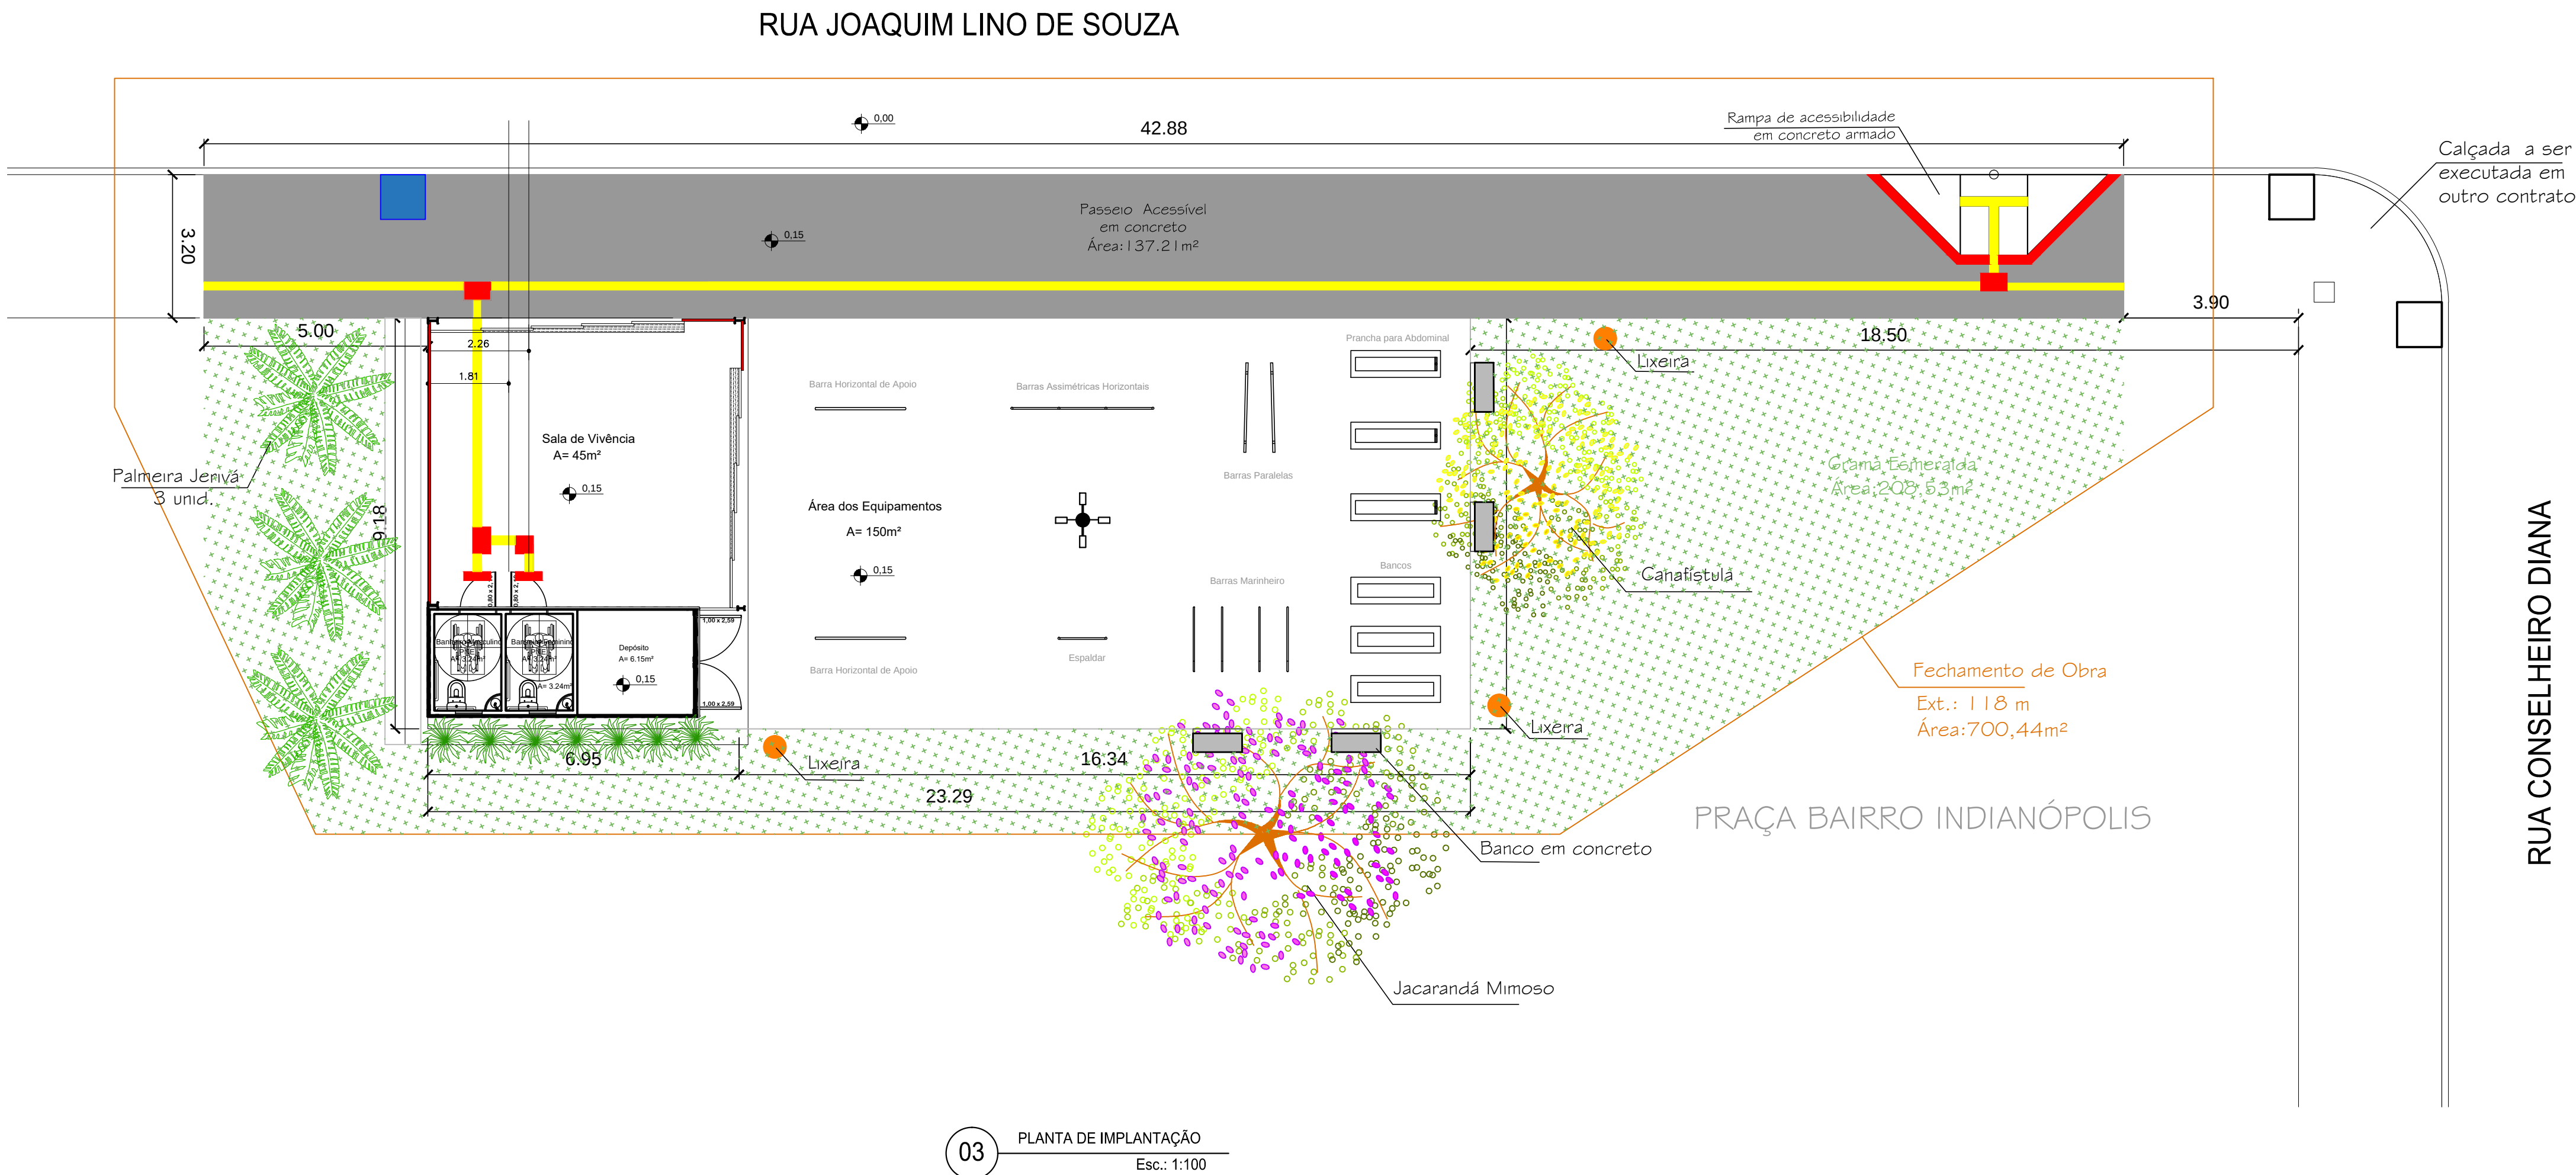

03 PLANTA DE IMPLANTAÇÃO
Esc.: 1:100



PREFEITURA MUNICIPAL DE JAGUARÃO
SECRETARIA PLANEJAMENTO E URBANISMO
ESCRITÓRIO TÉCNICO

ACADEMIA DA SAÚDE
Praça do Bairro Indianópolis

PLANTA DE SITUAÇÃO E LOCALIZAÇÃO
Rua Joaquim Lino de Souza s/nº - Praça Bairro Indianópolis

RESPONSÁVEL TÉCNICO:		PREFEITURA:	
Arq. Leticia Fernandes CAU A33469-3	Eng. Civil André Timm CREA 107270	Rubens Kern Secretário de Planejamento e Urbanismo	

DESENHO: Raphaely A. S. Gindri	DATA: abril/2020	ESCALA: INDICADA	PRANCHA 01/06
-----------------------------------	---------------------	---------------------	-------------------------