

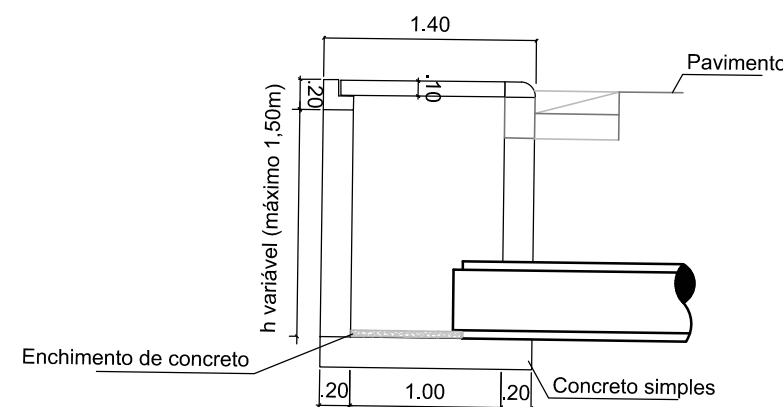
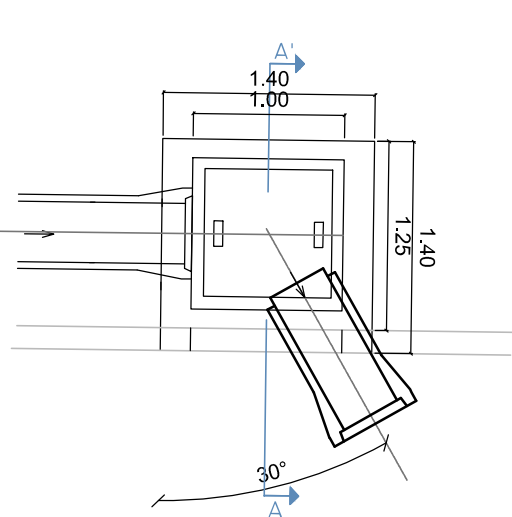
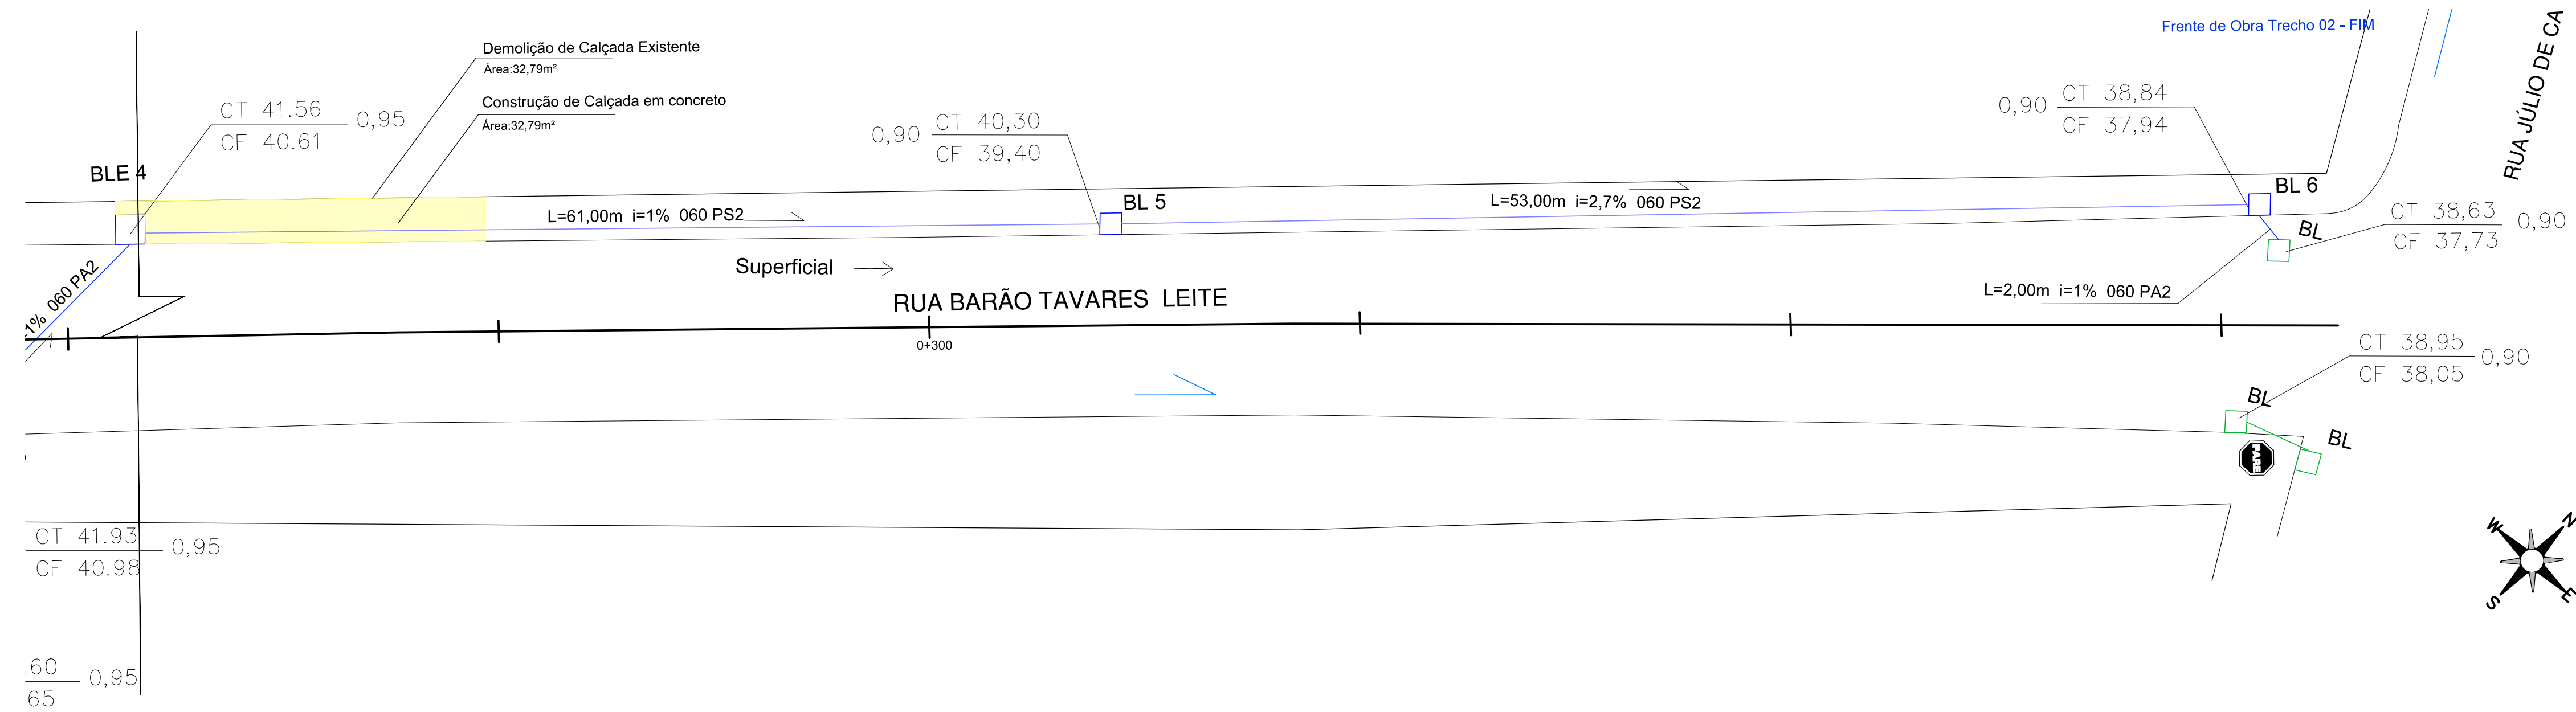
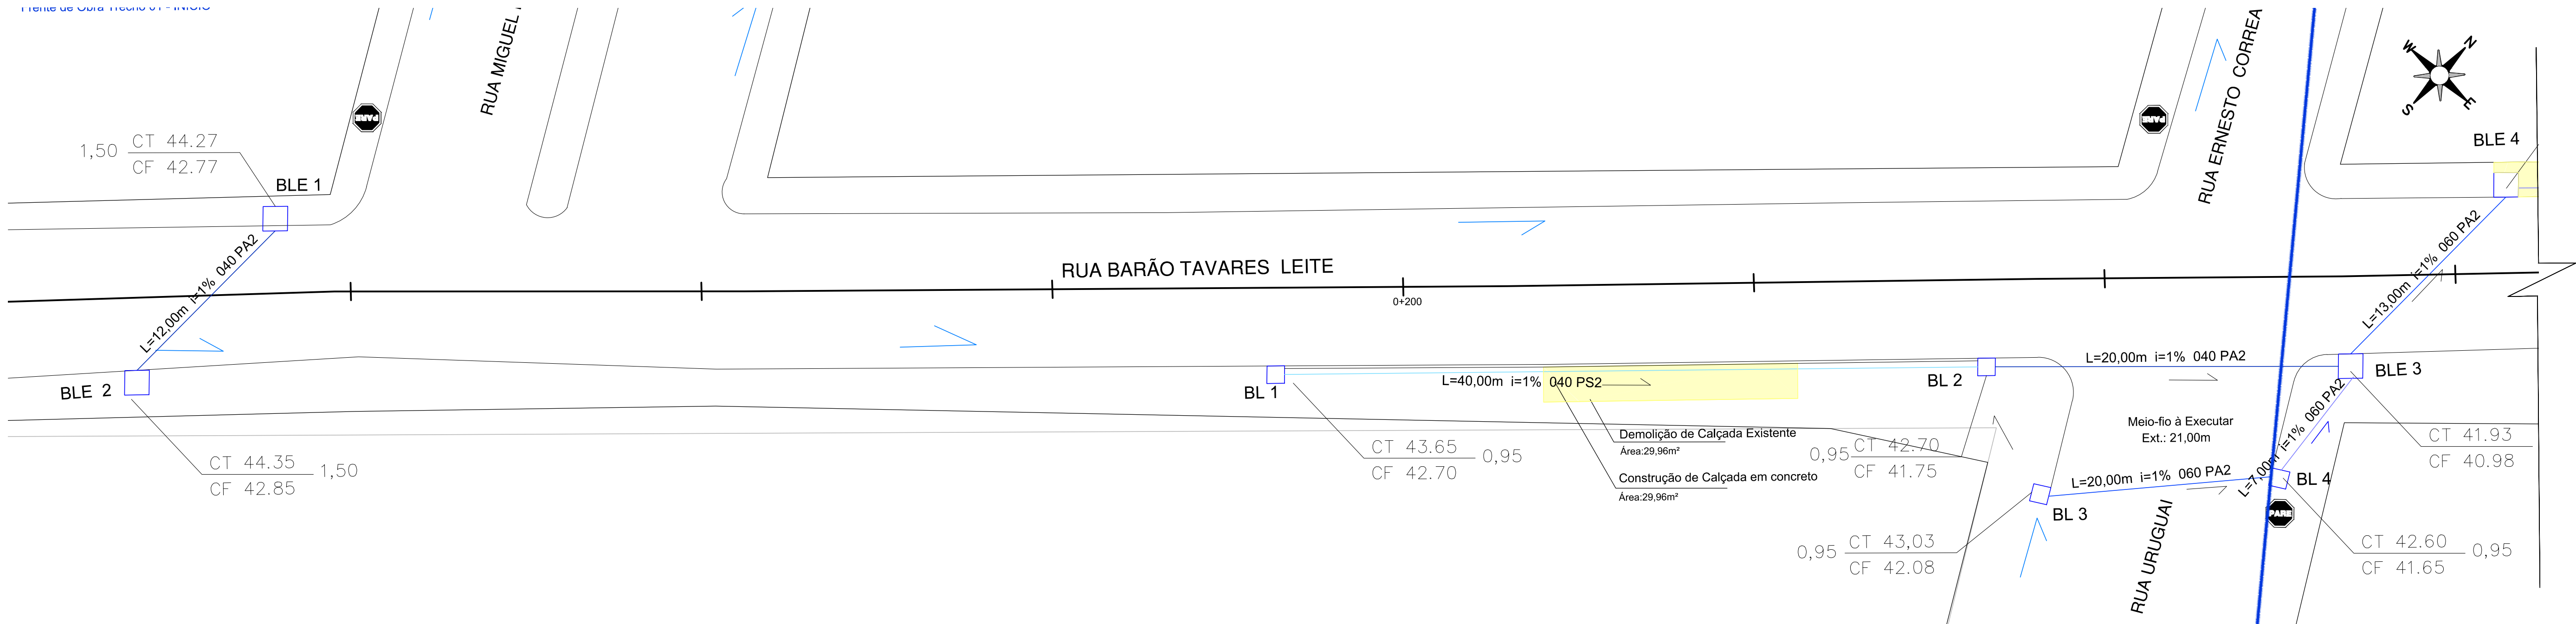
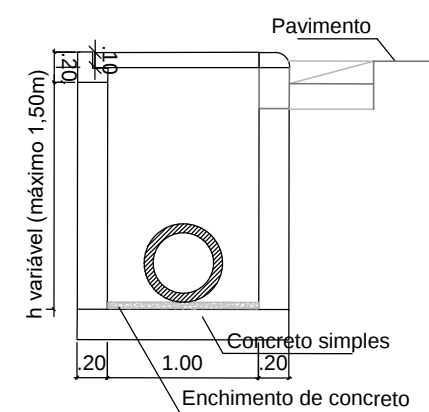
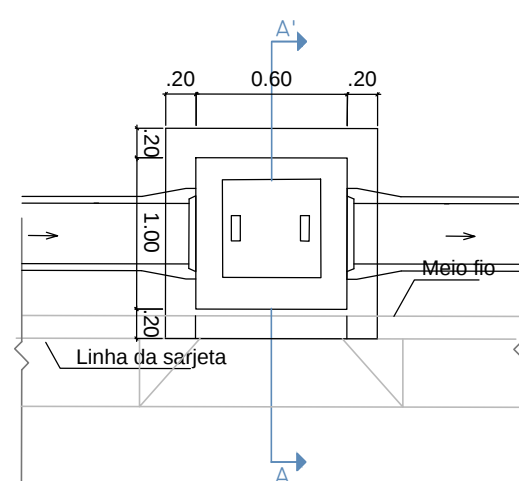


Plano de Obra Trecho 01 - FIM

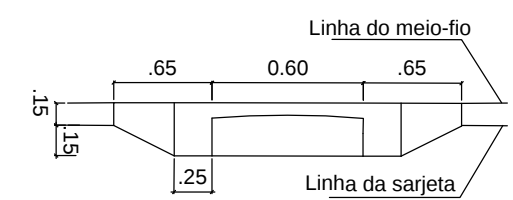

Quadro de Área - Drenagem			
	Trecho 1	Trecho 2	total
Tubo de Concreto PA2 400mm (m)	32	0	32
Tubo de Concreto PS2 400mm (m)	40	0	40
Tubo de Concreto PA2 600mm (m)	20	22	42
Tubo de Concreto PS2 600mm (m)	0	114	114
Boca de Lobo - BL (unid)	3	3	6
Boca de Lobo - BLE (unid)	2	2	4

Quadro de Áreas - Acessibilidade			
	Trecho 1	Trecho 2	total
Demolição de passeio existente (m²)	29,96	32,79	62,75
Construção de passeio em concreto (m²)	29,96	32,79	62,75

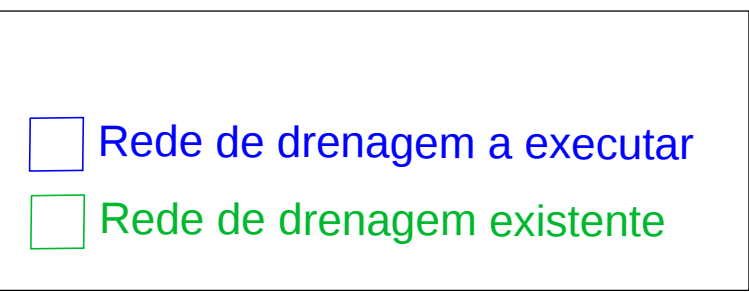

PREFEITURA MUNICIPAL DE JAGUARÃO
SECRETARIA PLANEJAMENTO E URBANISMO
ESCRITÓRIO TÉCNICO

PROJETO DE DRENAGEM
RUA BARÃO TAVARES LEITE
(entre a Rua Júlio de Castilhos e Cons. Diana)

PROJETO DE DRENAGEM

RESPONSÁVEL TÉCNICO:

Eng. Civil André Timm
Crea 107270

Arq. Leticia Fernandes
CAU 33469-3

PREFEITURA:

Luiz Carlos Barreto
Secretário de Planejamento e Urbanismo

DATA:

15/04/2021

ESCALA:

INDICADA

PRANCHA

01/01