
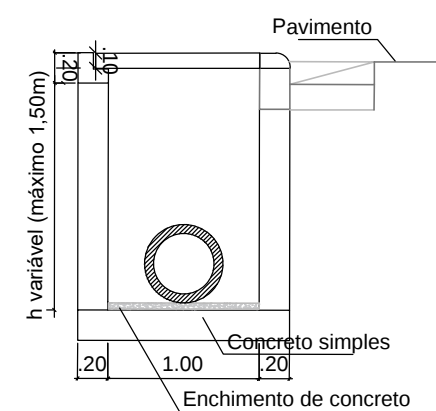
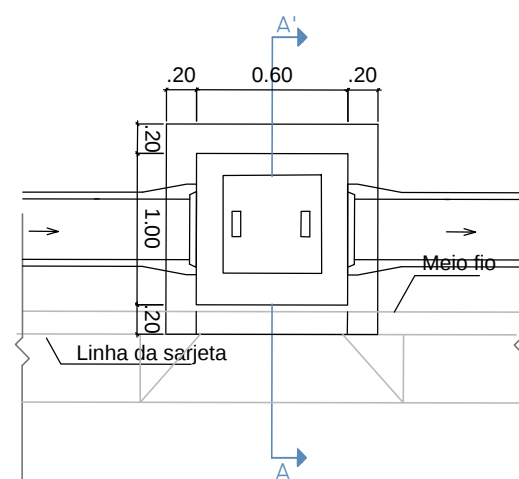
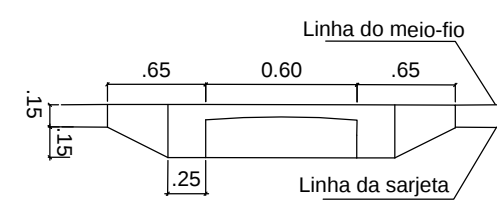
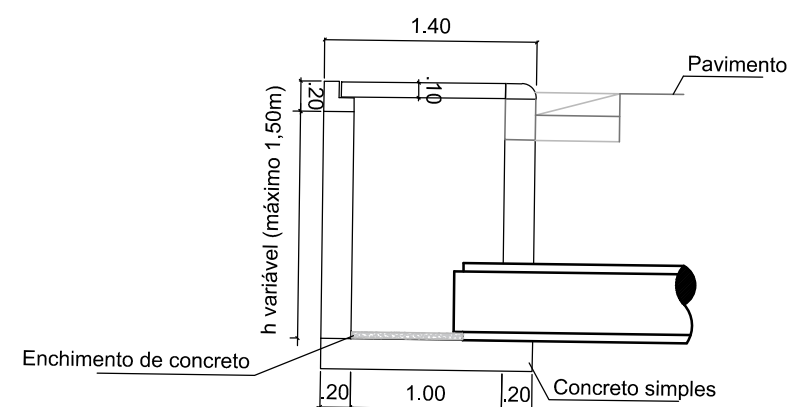
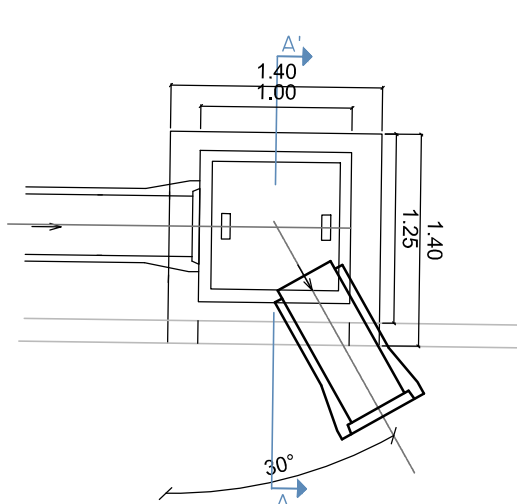
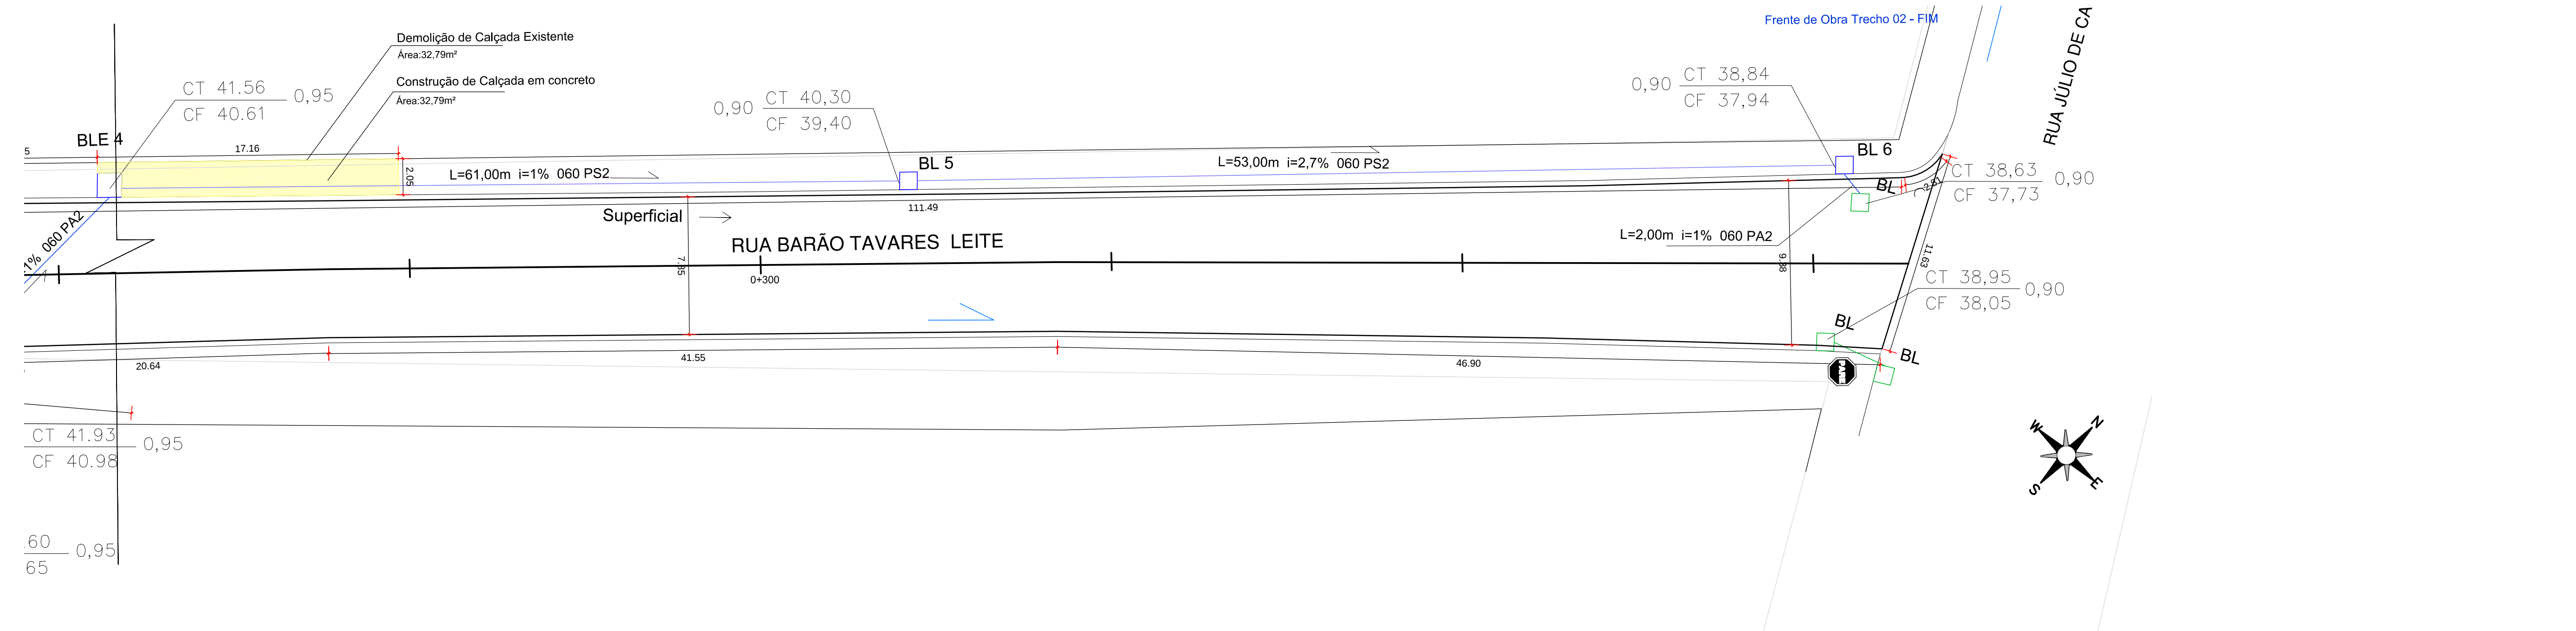


Frete de Obra Trecho 01 - INICIO

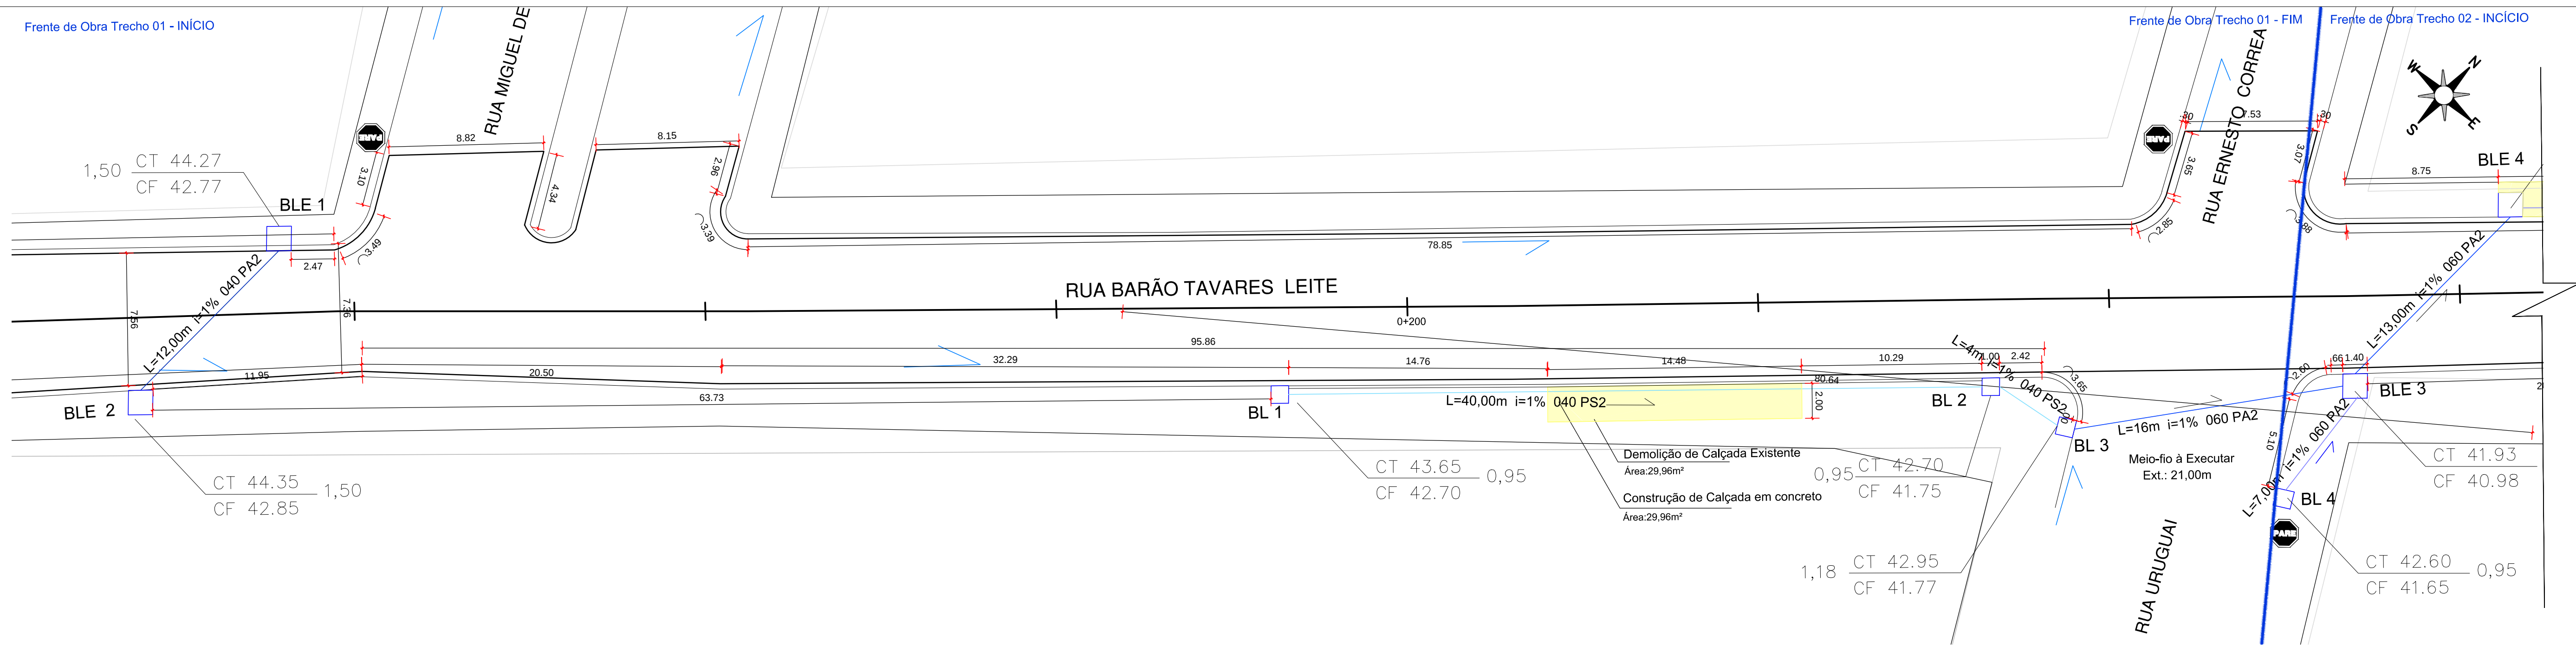

Quadro de Área - Drenagem

	Trecho 1	Trecho 2	total
Tubo de Concreto PA2 400mm (m)	12	0	12
Tubo de Concreto PS2 400mm (m)	44	0	44
Tubo de Concreto PA2 600mm (m)	16	15	31
Tubo de Concreto PS2 600mm (m)	0	114	114
Boca de Lobo - BL (unid)	3	3	6
Boca de Lobo - BLE (unid)	2	2	4

Quadro de Áreas - Acessibilidade

	Trecho 1	Trecho 2	total
Demolição de passeio existente (m²)	29,96	32,79	62,75
Construção de passeio em concreto (m²)	29,96	32,79	62,75

LEGENDA

Rede de drenagem a executar

Rede de drenagem existente



PREFEITURA MUNICIPAL DE JAGUARÃO
SECRETARIA PLANEJAMENTO E URBANISMO
ESCRITÓRIO TÉCNICO

PROJETO DE DRENAGEM
RUA BARÃO TAVARES LEITE
(entre a Rua Júlio de Castilhos e Cons. Diana)

PROJETO DE DRENAGEM
Rua Barão Tavares Leite - km 0+000 ao km 0+360

RESPONSÁVEL TÉCNICO:

PREFEITURA:

Eng. Civil André Timm
Crea 107270

Arq. Leticia Fernandes
CAU 33469-3

Luiz Carlos Barreto
Secretário de Planejamento e Urbanismo

DATA:
30/06/2021

ESCALA:
INDICADA

PRANCHA
01/01