


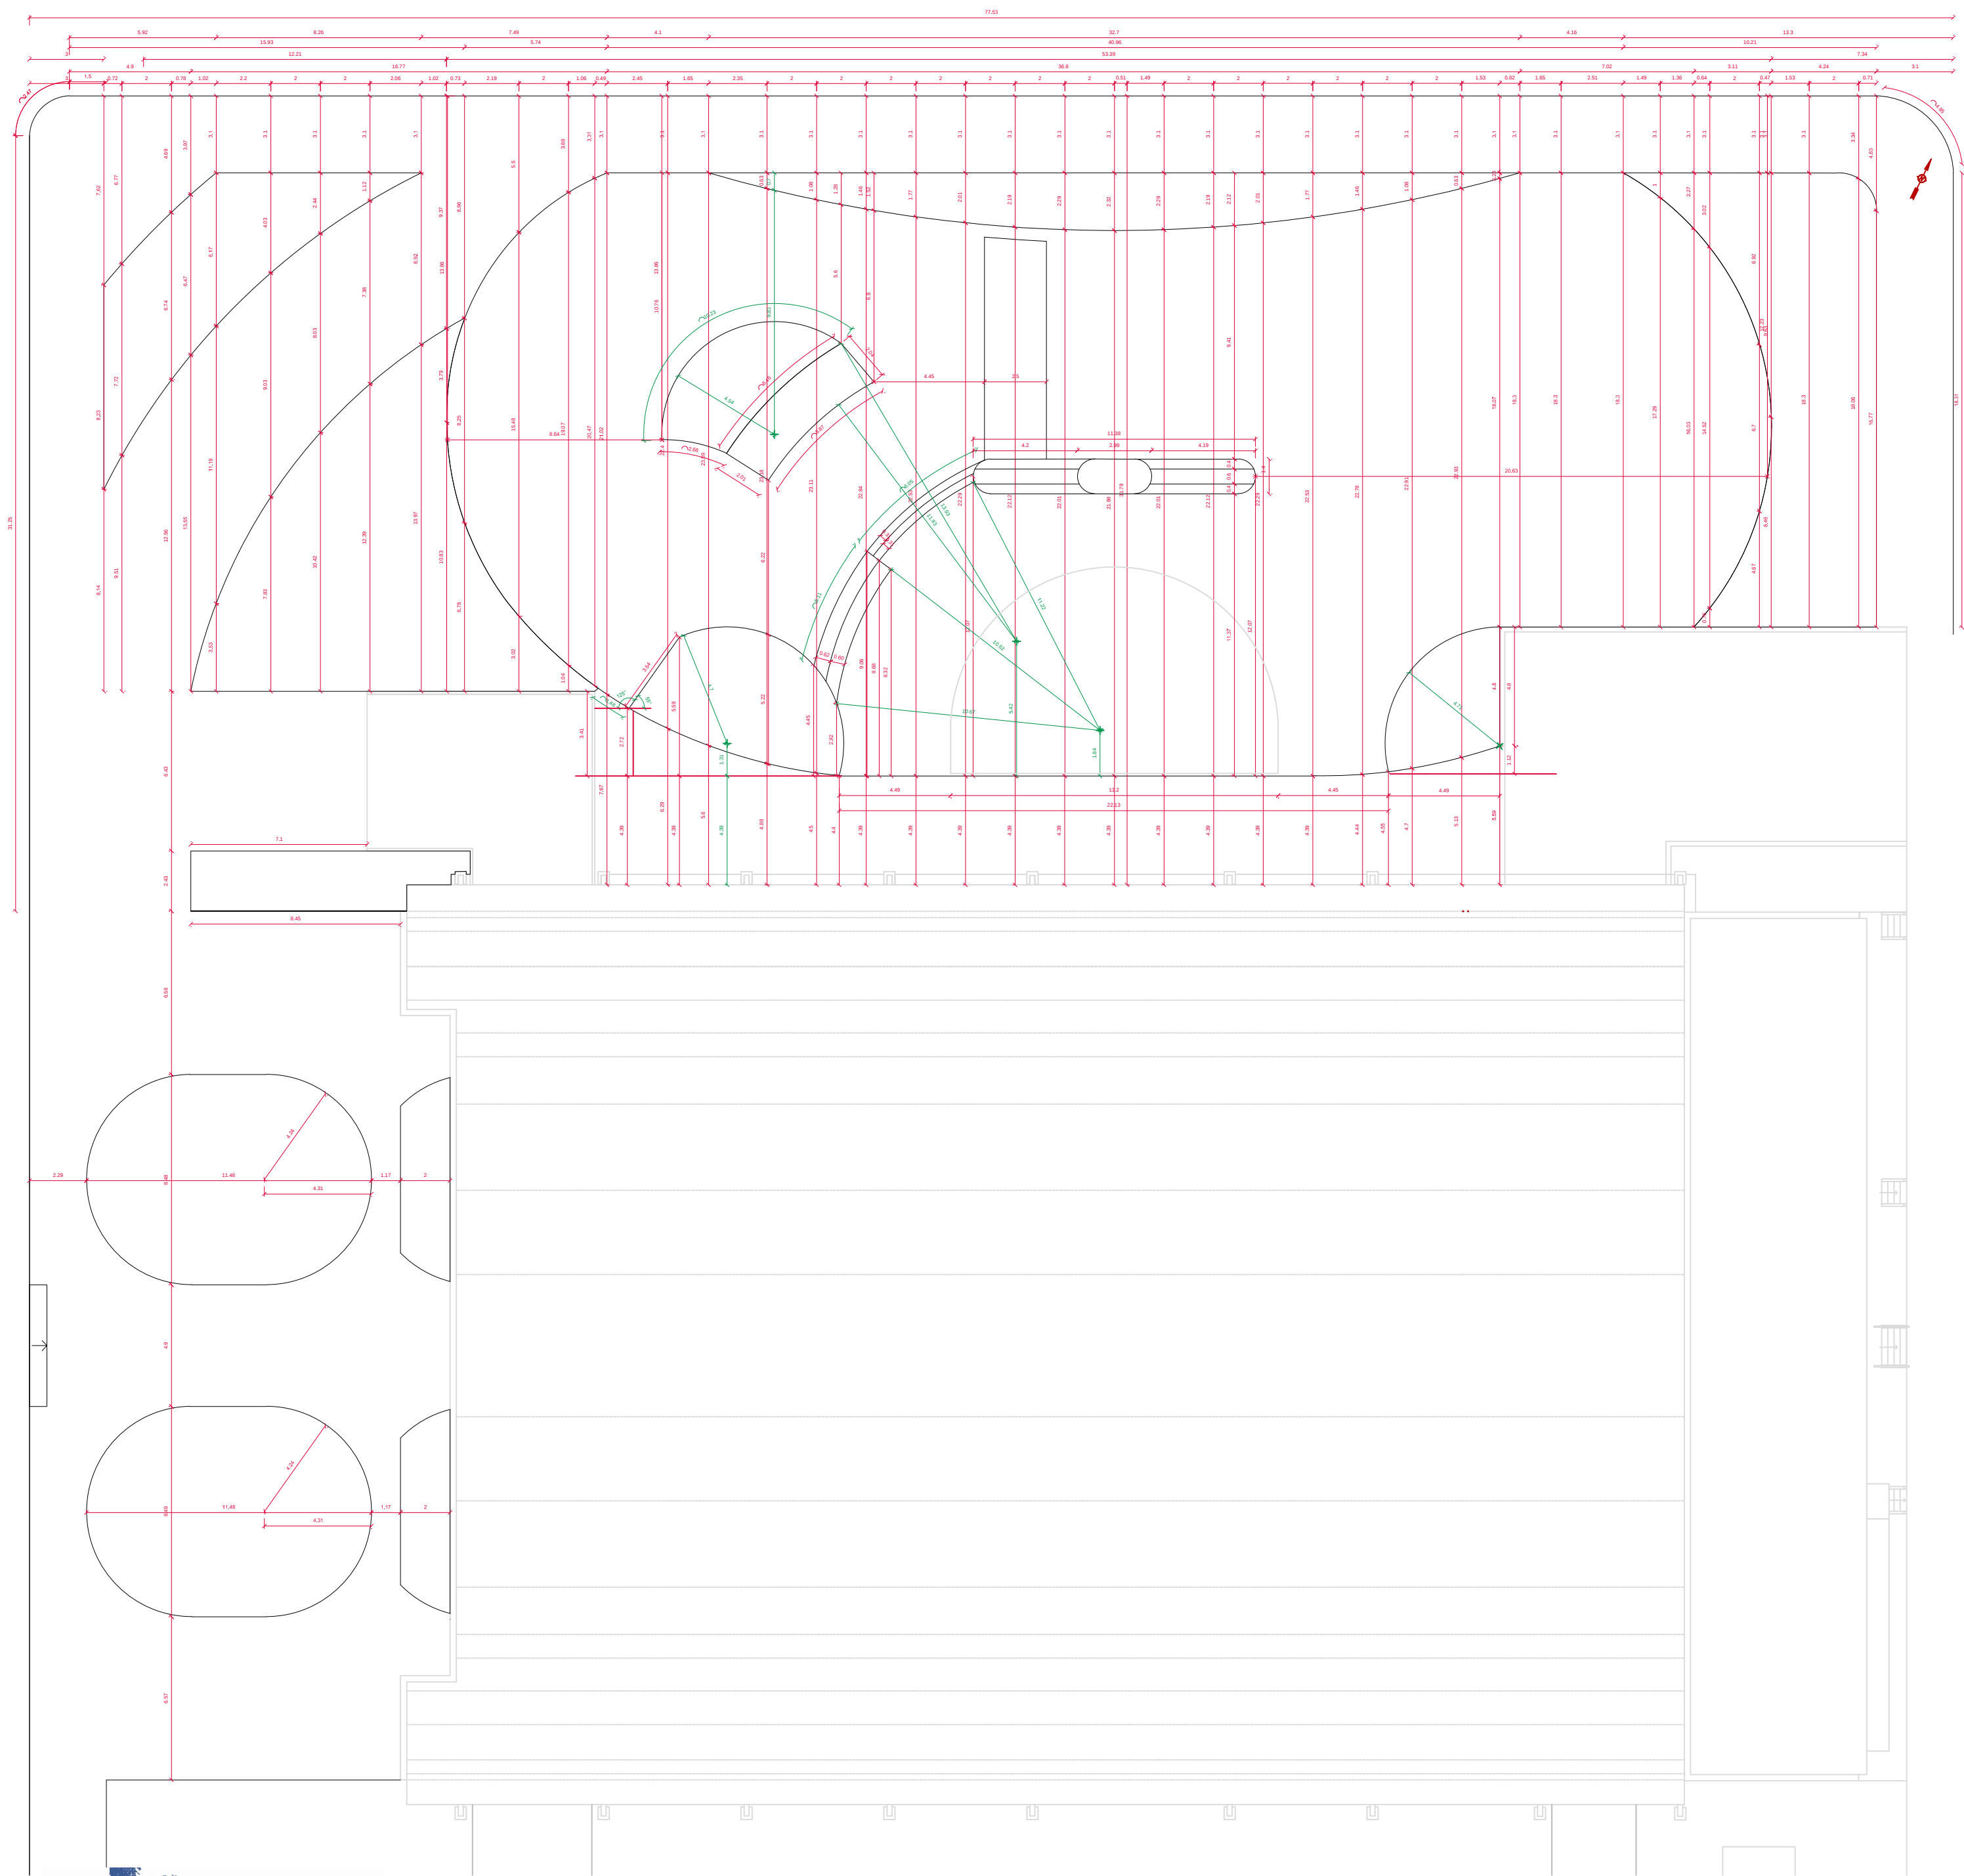

PREFEITURA MUNICIPAL DE JAGUARÃO
Secretaria de Planejamento e Urbanismo

Descrição:
PROJETO DE REQUALIFICAÇÃO DE ÁREA ESPORTIVA
PLANTA DE LOCAÇÃO

Endereço:
AVENIDA 27 DE JANEIRO ESQUINA RUA DA PAZ

Responsável Técnico Prefeitura

Ariane Paiva Rojahn
CAU A 47835-0

Luiz Carlos Barreto
Secretário de Planejamento e Urbanismo

07/18

Desenho:
Raphaely Gindri
Gabriel Barbier

Maquete 3D:
Raphaely Gindri

Escala:
Indicada

Data:
02/2021