


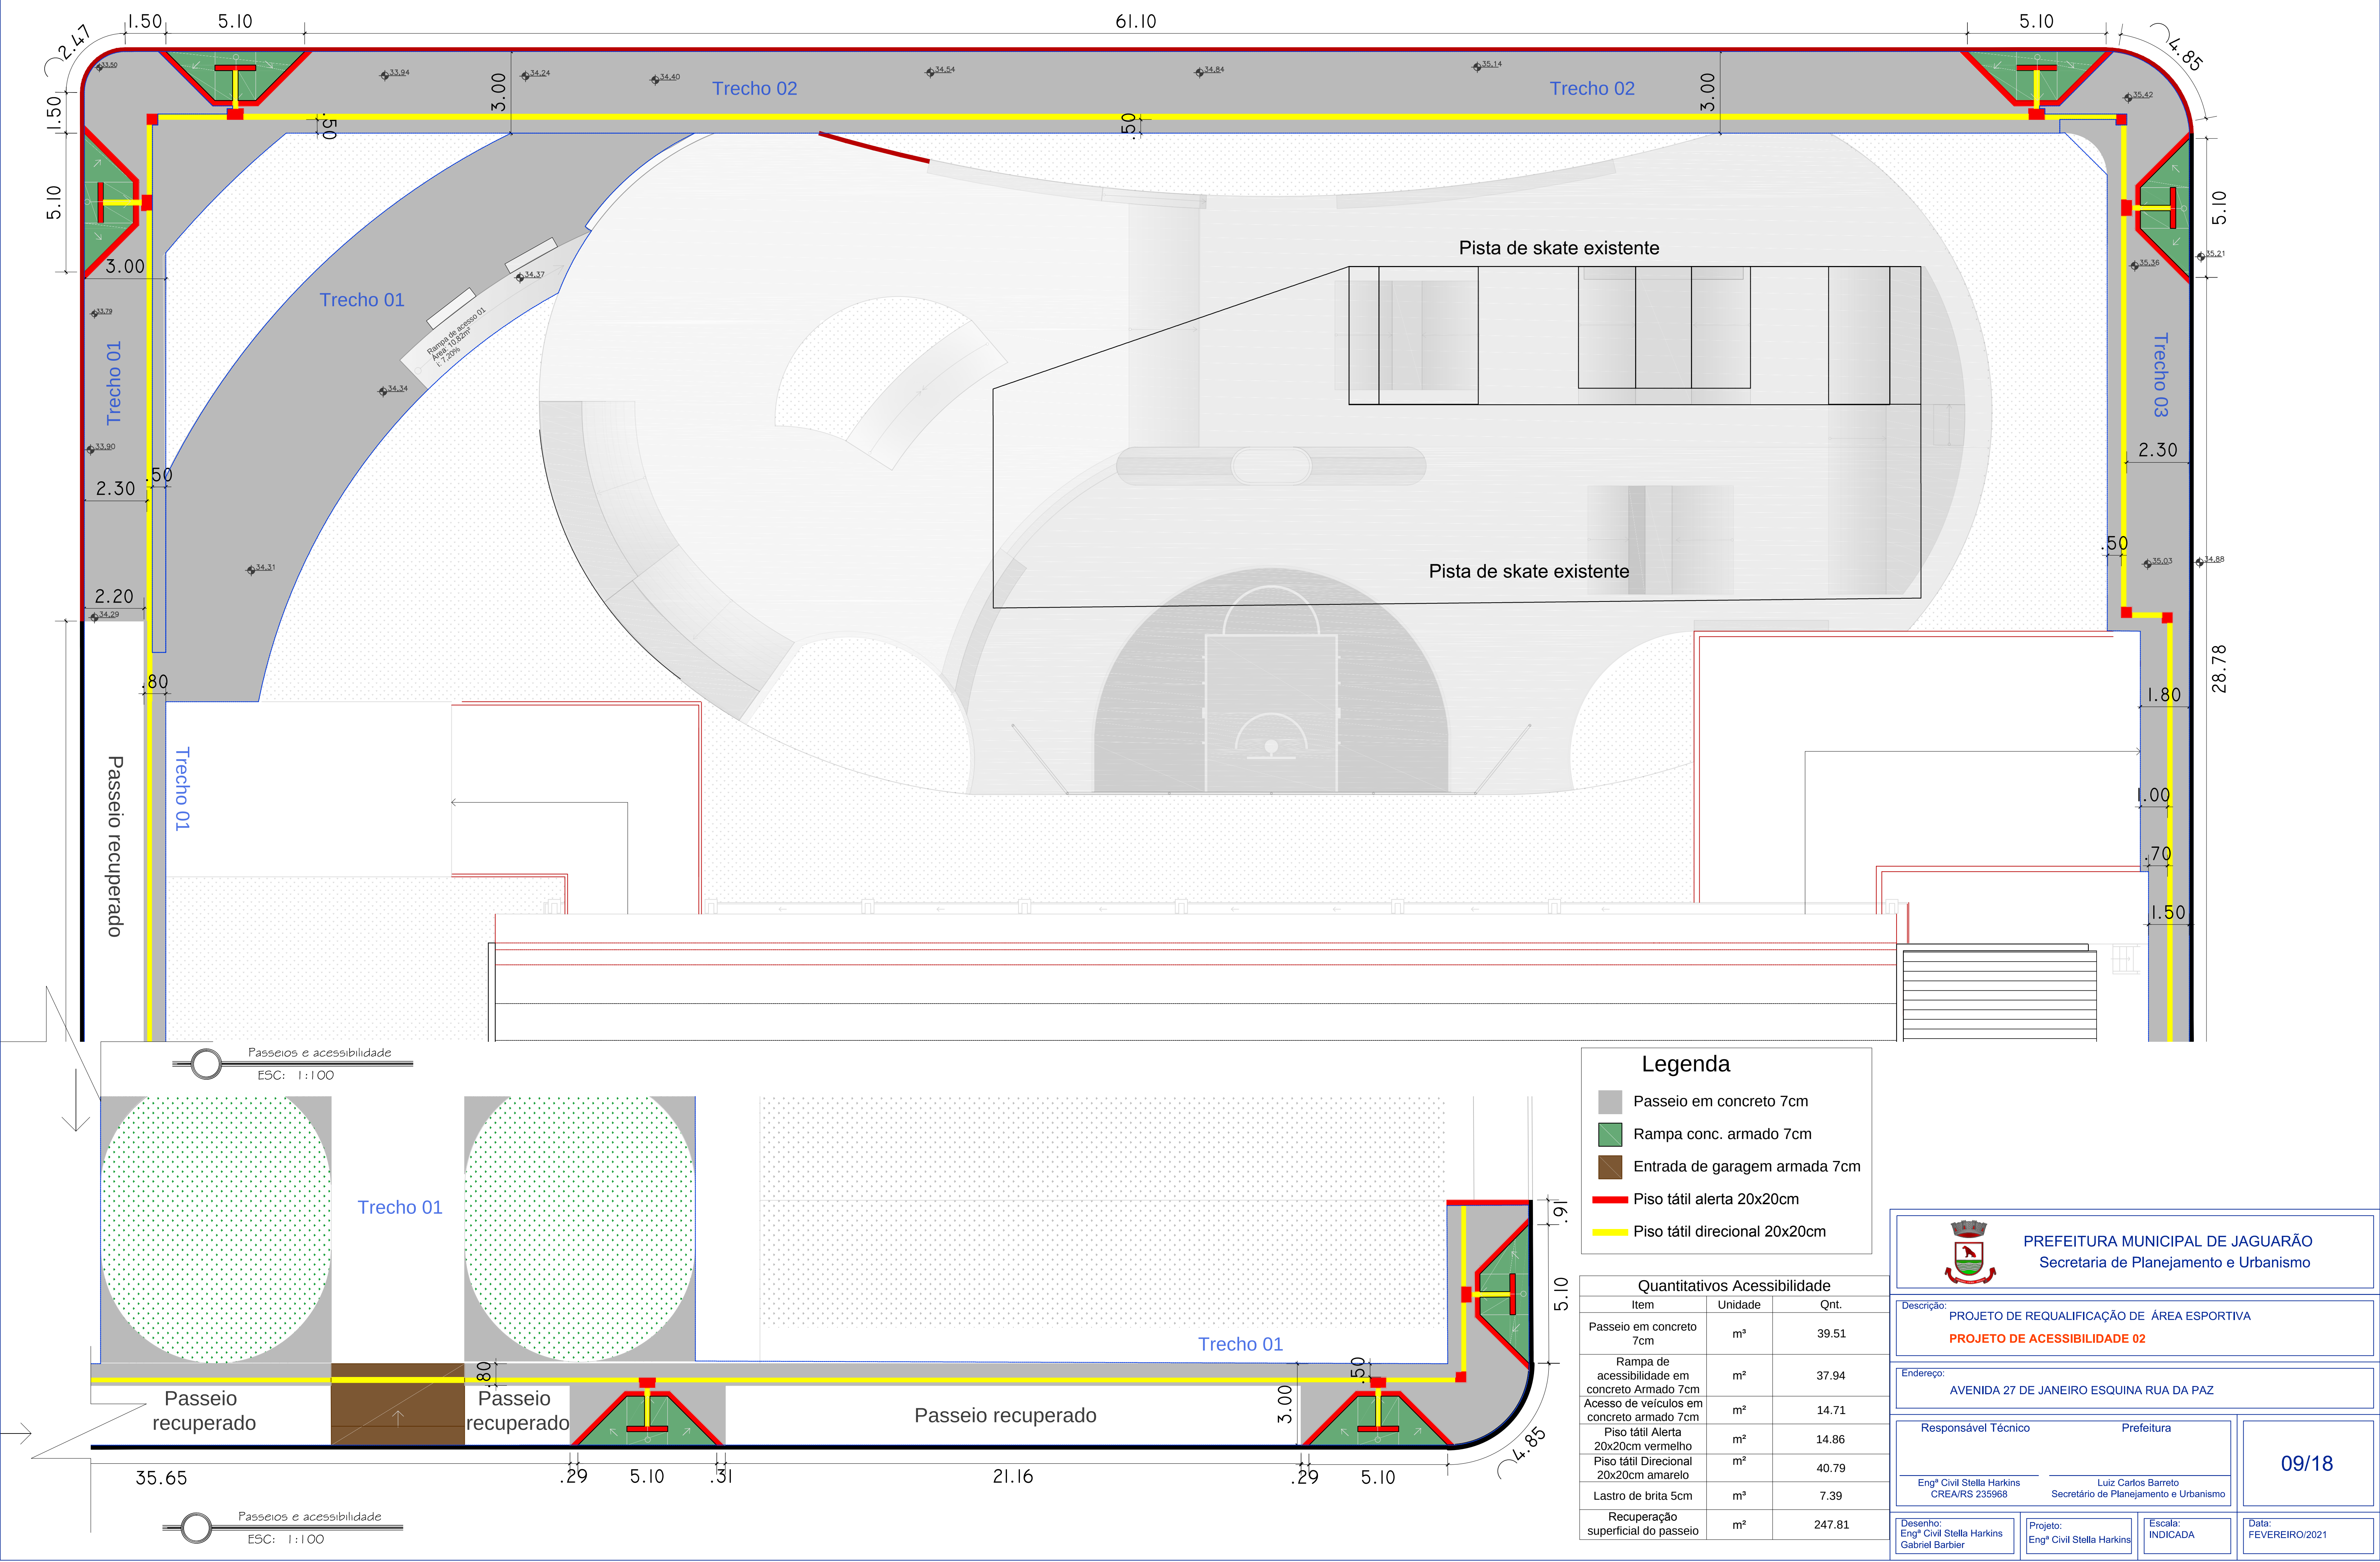

Legenda

- Passeio em concreto 7cm
- Rampa conc. armado 7cm
- Entrada de garagem armada 7cm
- Piso tátil alerta 20x20cm
- Piso tátil direcional 20x20cm

Quantitativos Acessibilidade		
Item	Unidade	Qnt.
Passeio em concreto 7cm	m³	39.51
Rampa de acessibilidade em concreto Armado 7cm	m²	37.94
Acesso de veículos em concreto armado 7cm	m²	14.71
Piso tátil Alerta 20x20cm vermelho	m²	14.86
Piso tátil Direcional 20x20cm amarelo	m²	40.79
Lastro de brita 5cm	m³	7.39
Recuperação superficial do passeio	m²	247.81



PREFEITURA MUNICIPAL DE JAGUARÃO
Secretaria de Planejamento e Urbanismo

Descrição:

PROJETO DE REQUALIFICAÇÃO DE ÁREA ESPORTIVA

PROJETO DE ACESSIBILIDADE 02

Endereço:

AVENIDA 27 DE JANEIRO ESQUINA RUA DA PAZ

Responsável Técnico

Engº Civil Stella Harkins
CREA/RS 235968

Prefeitura

Luiz Carlos Barreto
Secretário de Planejamento e Urbanismo

09/18

Desenho:

Engº Civil Stella Harkins
Gabriel Barbier

Projeto:

Engº Civil Stella Harkins

Escala:

INDICADA

Data:

FEVEREIRO/2021