




ELEMENTO A SER REMOVIDO
1. Elemento de ferro a ser removido



OBSTÁCULO A SER REMOVIDO
1. Realizar remoção do trecho inclinado do obstáculo de perfil metálico

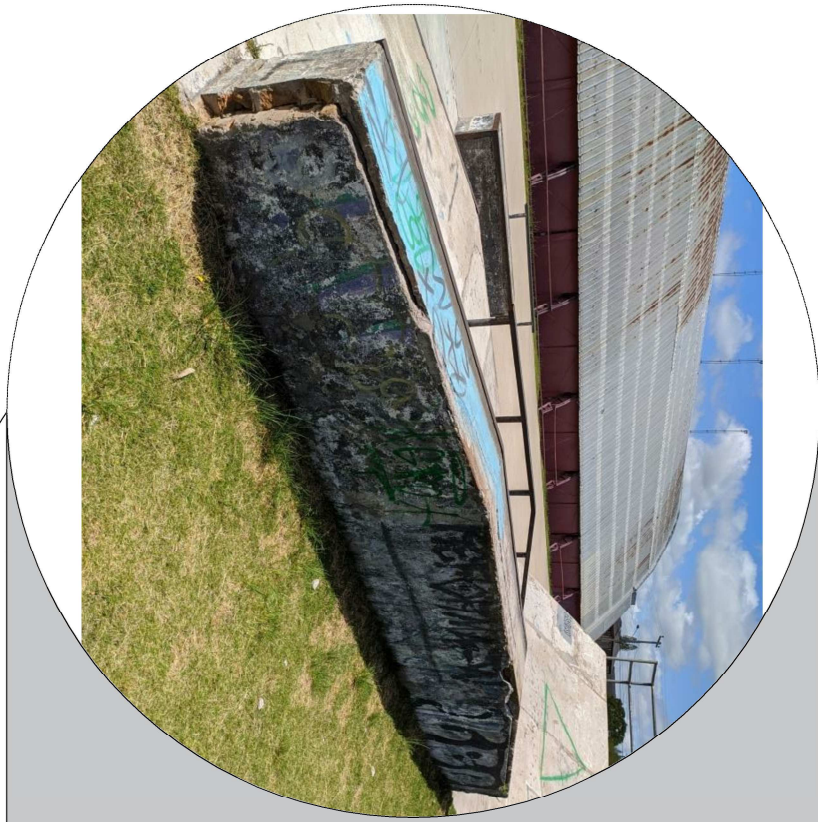


OBSTÁCULO A SER RECONSTRUÍDO:
1,05 m³
1. Demolição de obstáculo existente: 1,05m³
2. Construção de obstáculo novo conforme detalhes de **OBSTÁCULO 10**



OBSTÁCULO A REFORMAR: 16,37 m³
1. Demolição da camada superficial de concreto e reforma com aplicação de acabamento e polimento, conforme item **RECUPERAÇÃO DE PISO EXISTENTE DE CONCRETO**;
2. Construir prolongamento de 2,00 m do obstáculo, conforme detalhes de **OBSTÁCULO 10**.



OBSTÁCULO A DEMOLIR: 0,37 m³

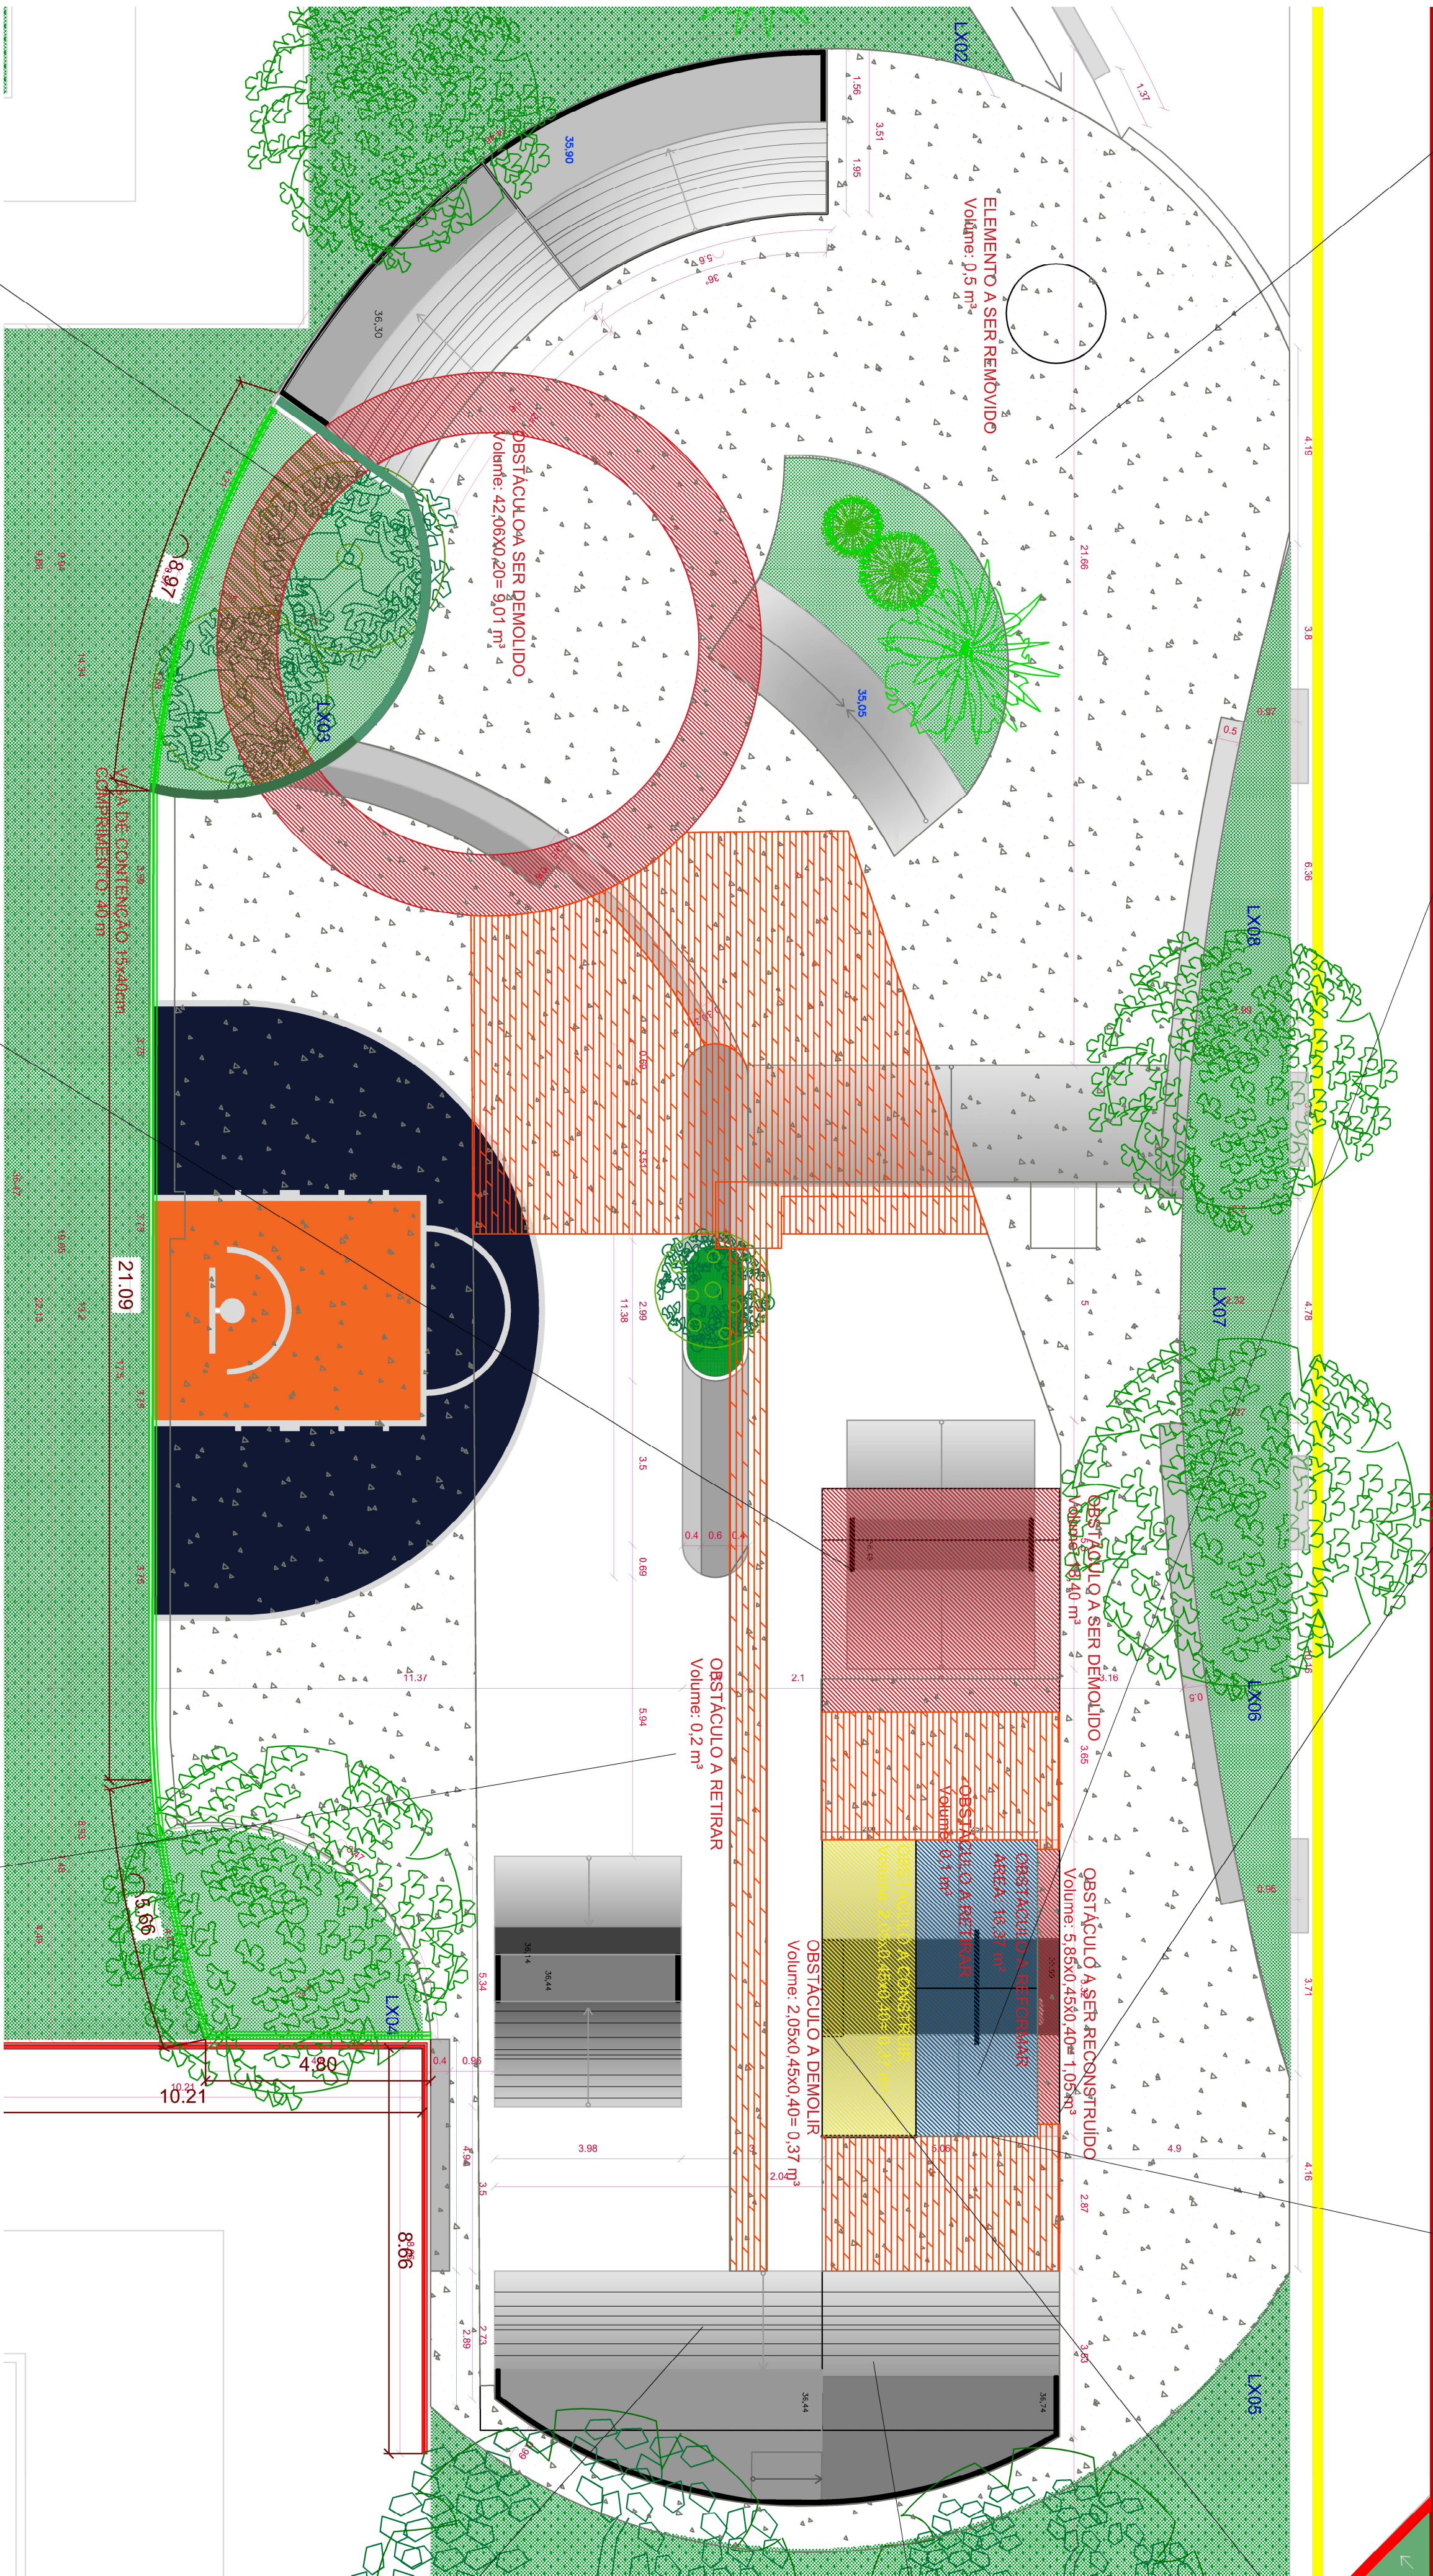

VISTA GERAL DO EXISTENTE
1. Volume demolição piso conforme projeto: 8,55m³



RECUPERAÇÃO RAMPA EXISTENTE
1. Argamassar encontro do concreto do piso com o tubo galvanizado.
2. Recuperação superficial da rampa, que se encontra desgastada e com outras patologias.




OBSTÁCULO A SER DEMOLIDO:9,01 m³
1. Demolição da borda de alvenaria revestida com argamassa de espessura aprox. de 20 cm;
2. Aterrar a superfície até o nível de projeto.



OBSTÁCULO A SER DEMOLIDO:18,40m³
1. Demolição completa de obstáculo



OBSTÁCULO A SER RETIRADO :0,1m³
1. Retirada de obstáculo de tubo galvanizado

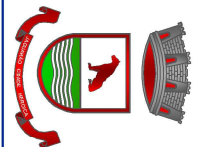

PREFEITURA MUNICIPAL DE JAGUARÃO
Secretaria de Planejamento e Urbanismo

Descrição: PROJETO DE REQUALIFICAÇÃO DE ÁREA ESPORTIVA

PLANTA DE DEMOLIÇÃO E RECUPERAÇÃO

Endereço: AVENIDA 27 DE JANEIRO ESQUINA RUA DA PAZ

Responsável Técnico: Prefeitura

Projeto: Engº Civil Stela Hartins

Desenho: Engº Civil Stela Hartins

Projeto: Engº Civil Stela Hartins

Escala: INDICADA

Data: FEVEREIRO/2020