




PROJETO ACESSIBILIDADE - - Rua Arnaldo Ferreira - km 0+000 ao km 0+170
Escala 1:200

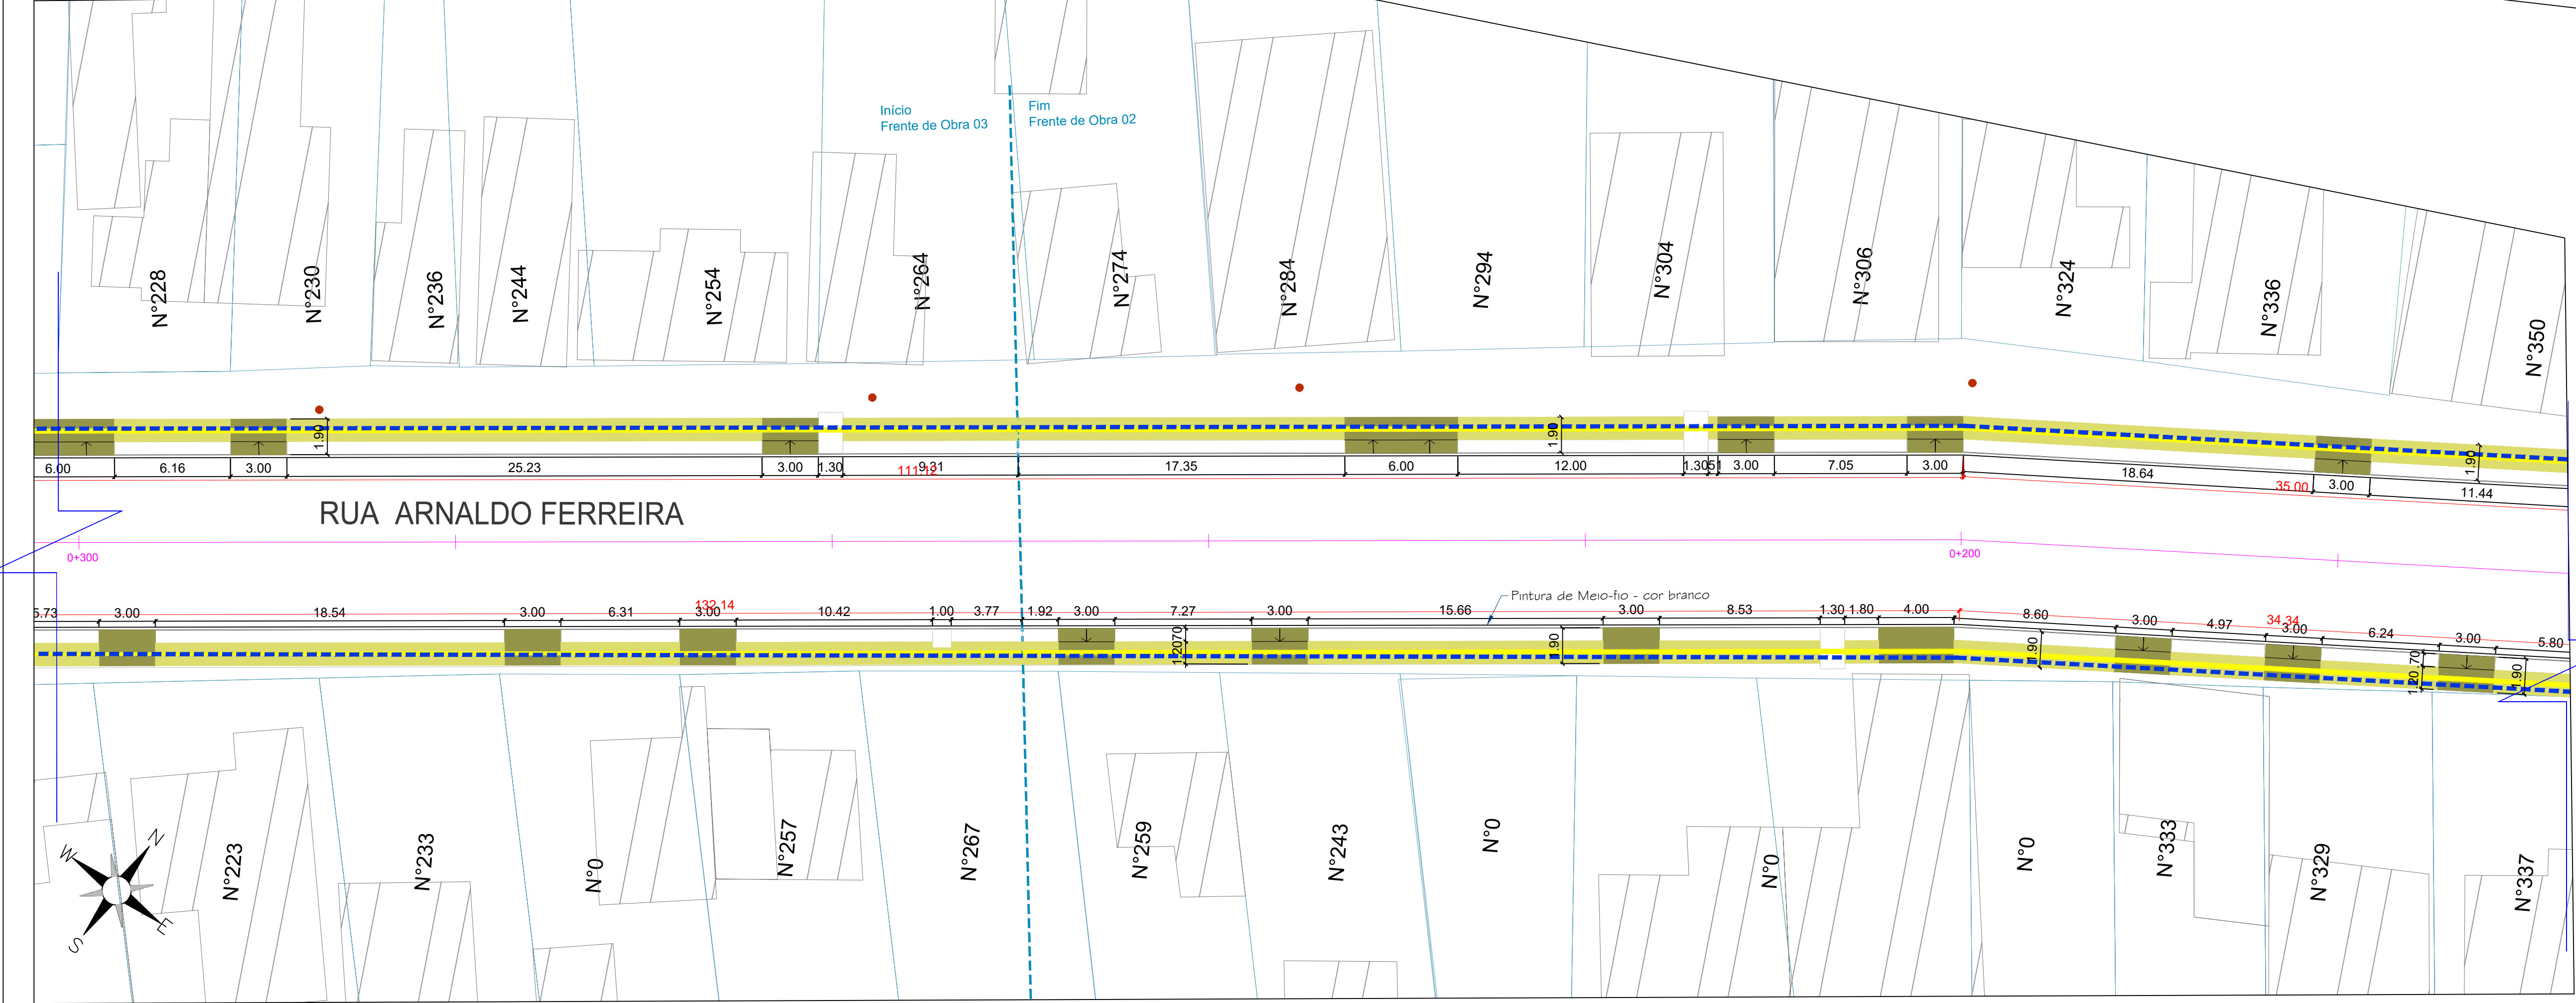

PROJETO ACESSIBILIDADE - - Rua Arnaldo Ferreira - km 0+170ao km 0+300
Escala 1:200

LEGENDA

- Passoio em concreto
- Acesso garagem em concreto armado
- Piso tátil alerta
- Piso tátil direcional
- Poste
- Rota Acessível



PREFEITURA MUNICIPAL DE JAGUARÃO
SECRETARIA PLANEJAMENTO E URBANISMO
ESCRITÓRIO TÉCNICO

PROJETO DE PAVIMENTAÇÃO, DRENAGEM, ACESSIBILIDADE E SINALIZAÇÃO

RUA ARNALDO FERREIRA
(entre as Ruas Claudino Echeveguá e Madre Líbia)

PROJETO ACESSIBILIDADE
Rua Arnaldo Ferreira - km 0+380 ao km 0+537

RESPONSÁVEL TÉCNICO:

PREFEITURA:

Eng. Civil André Timm
CREA 107270

Arq. Leticia Fernandes
CAU 33469-3

Luiz Carlos Barreto
Secretário de Planejamento e Urbanismo

DATA:
15/10/2021

ESCALA:
INDICADA

PRANCHA
A07/11