


LEGENDA

- Tubo concreto PS2 DN30
- Tubo concreto PA2 DN30
- Tubo concreto PS2 DN40
- Tubo concreto PA2 DN40
- Tubo concreto PA2 DN60
- Tubo concreto PA2 DN80
- Tubulação Drenagem existente DN40
- Tubulação Drenagem existente DN60
- Caixa Existente
- Boca de lobo (BL)
- Boca de lobo + Leão (BL+Leão)
- Meio-fio de concreto
- Alinhamento predial
- Poste CEEE
- ★ Vegetação a ser mantida
- Árvore a ser suprimida

PROJETO DRENAGEM - - Rua Arnaldo Ferreira - km 0+260 ao km 0+380
Escala 1:250

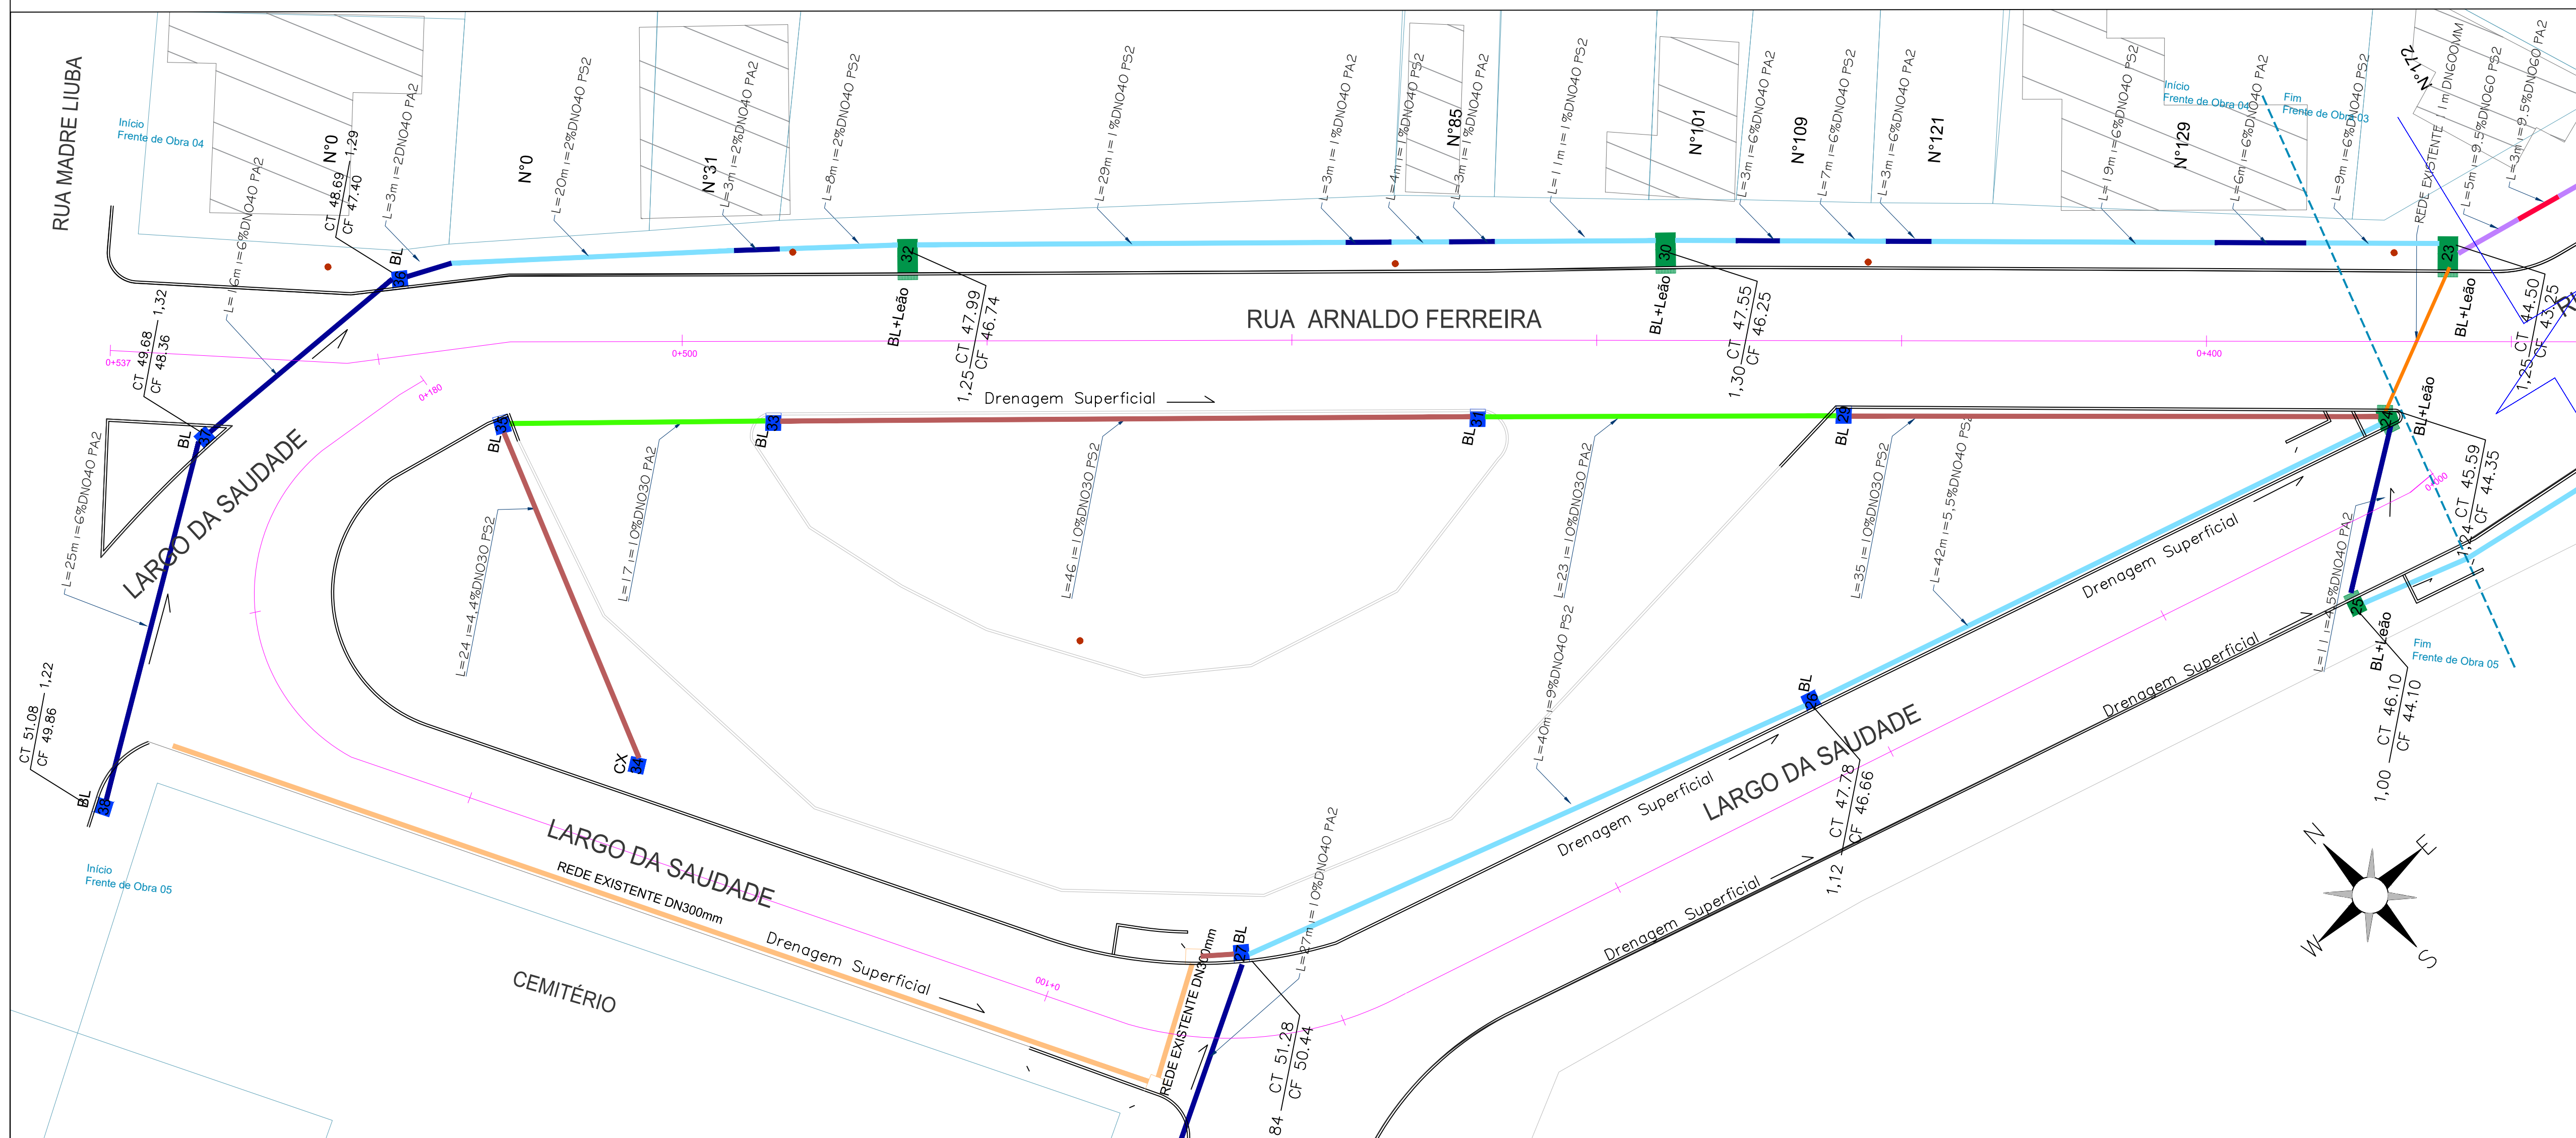

PROJETO DRENAGEM - - Rua Arnaldo Ferreira - km 0+380 ao km 0+537
Escala 1:250

PREFEITURA MUNICIPAL DE JAGUARÃO SECRETARIA PLANEJAMENTO E URBANISMO ESCRITÓRIO TÉCNICO		
PROJETO DE PAVIMENTAÇÃO, DRENAGEM, ACESSIBILIDADE E SINALIZAÇÃO RUA ARNALDO FERREIRA (entre as Ruas Claudino Echeveguá e Madre Liúba)		
PROJETO DRENAGEM Rua Arnaldo Ferreira - km 0+260 ao km 0+537		
RESPONSÁVEL TÉCNICO:		PREFEITURA:
Eng. Civil André Timm CREA 107270	Arq. Leticia Fernandes CAU 33469-3	Luiz Carlos Barreto Secretário de Planejamento e Urbanismo
DATA: 15/10/2021	ESCALA: INDICADA	PRANCHA D05/11