



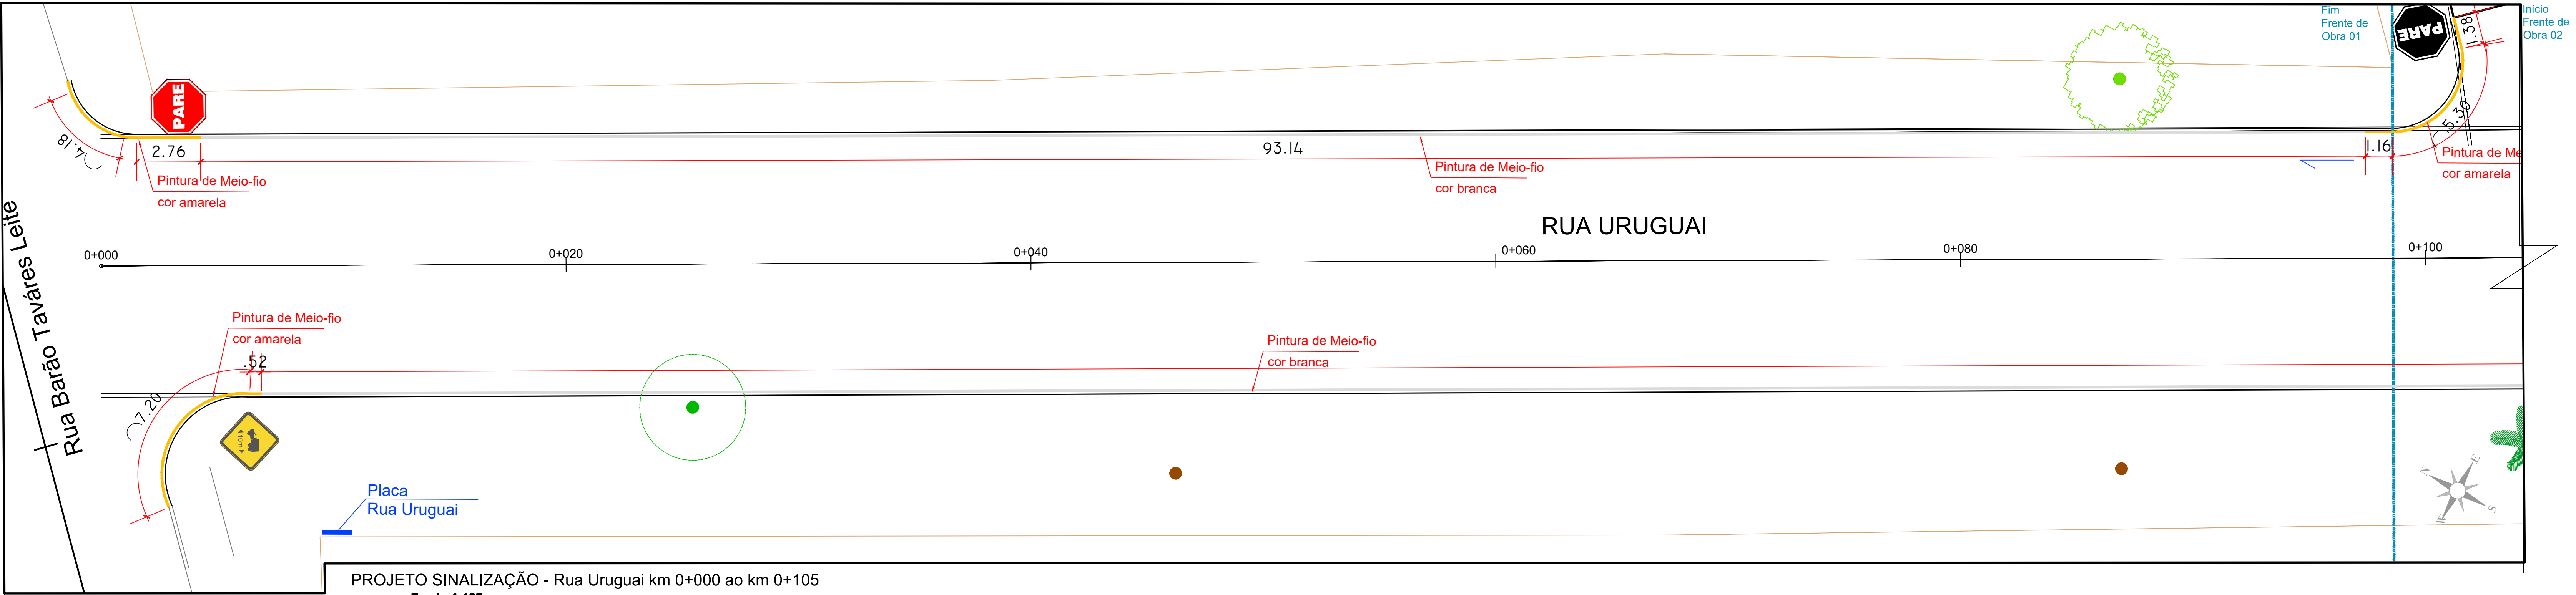

PROJETO SINALIZAÇÃO - Rua Uruguai km 0+000 ao km 0+105
Escala 1:125

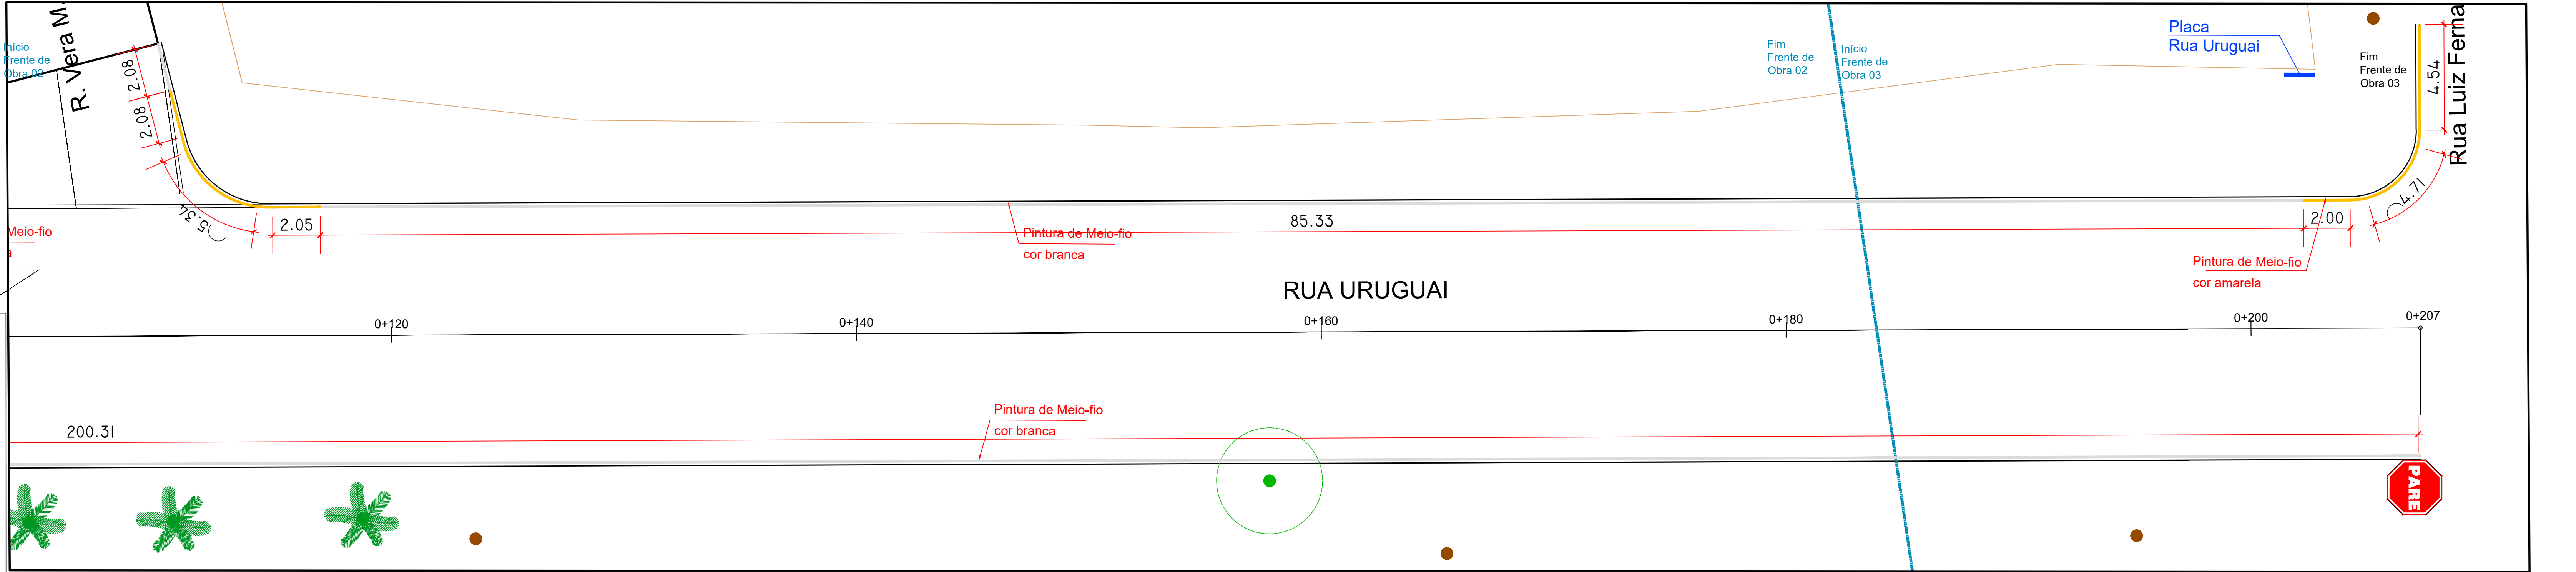

PROJETO SINALIZAÇÃO- Rua Uruguai km 0+105 ao km 0+207
Escala 1:125

LEGENDA DAS PLACAS DE SINALIZAÇÃO VERTICAL




R-01 PARADA OBRIGATORIA




A-48 COMPRIMENTO LIMITADO




PLACA NOMENCLATURA DE RUA
Dimensões 0,45x0,20m

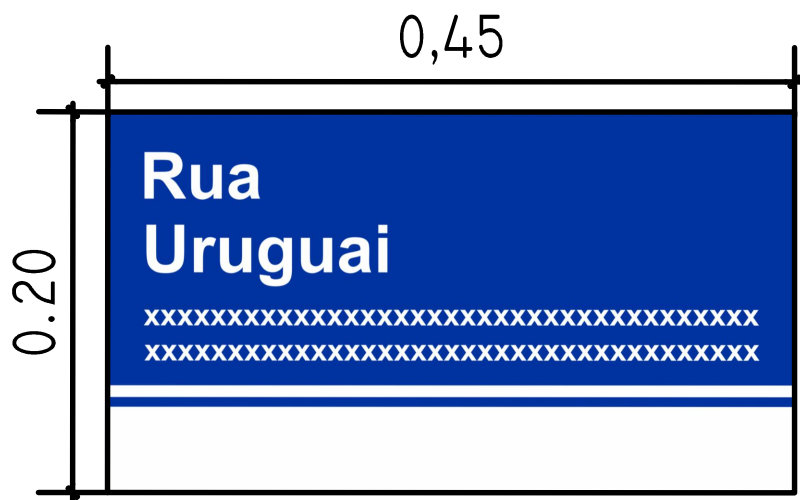

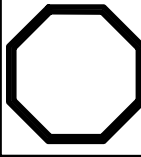Sinal	Forma	Código	Cor	
			Fundo	Vermelha
	R-1		Orla interna	Branca
			Orla externa	Vermelha
			Letra	Branca

Via	Lado (m)	Orla interna (m)	Orla externa (m)
Rodovia	0,40	0,032	0,016

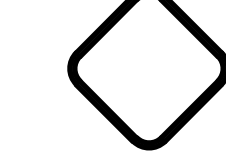Forma	Cor
	Fundo
	Amarelo
	Preta
	Preta
	Amarela

Via	Lado min (m)	Orla interna min (m)	Orla externa min (m)
Rodovia	0,60	0,006	0,012

Quadro de Áreas - Sinalização				
	Frete de Obra 01	Frete de Obra 02	Frete de Obra 03	TOTAL
Sinalização Horizontal (m)	43.00	26.00	17.00	86.00
Pintura do Meio fio - cor branca (m)	184.84	154.31	41.78	380.93
Pintura do Meio fio - cor amarela (m)	14.66	17.32	11.25	43.23
Sinalização Vertical - Placas (unid)	2	1	2	5
- Placa Parada Obrigatória	1	1	1	3
- Placa de Advertência	1	0	1	2
Placa de Nome de Rua	1	0	1	2



PREFEITURA MUNICIPAL DE JAGUARÃO
SECRETARIA PLANEJAMENTO E URBANISMO
ESCRITÓRIO TÉCNICO

PROJETO PAV. EM BLOCO DE CONCRETO - FINISA - 557.636-71
RUA URUGUAI
(entre as Ruas Barão Tavares Leite e Rua Luiz Fernando Vergara)

PROJETO SINALIZAÇÃO
Rua Uruguai - km 0+000 ao km 0+207

RESPONSÁVEL TÉCNICO: PREFEITURA:

Eng. Civil André Timm
CREA 107270

Arq. Leticia Fernandes
CAU 33469-3

Luiz Carlos Barreto
Secretário de Planejamento e Urbanismo

DATA: 17/10/2022

ESCALA: INDICADA

PRANCHA S06/06