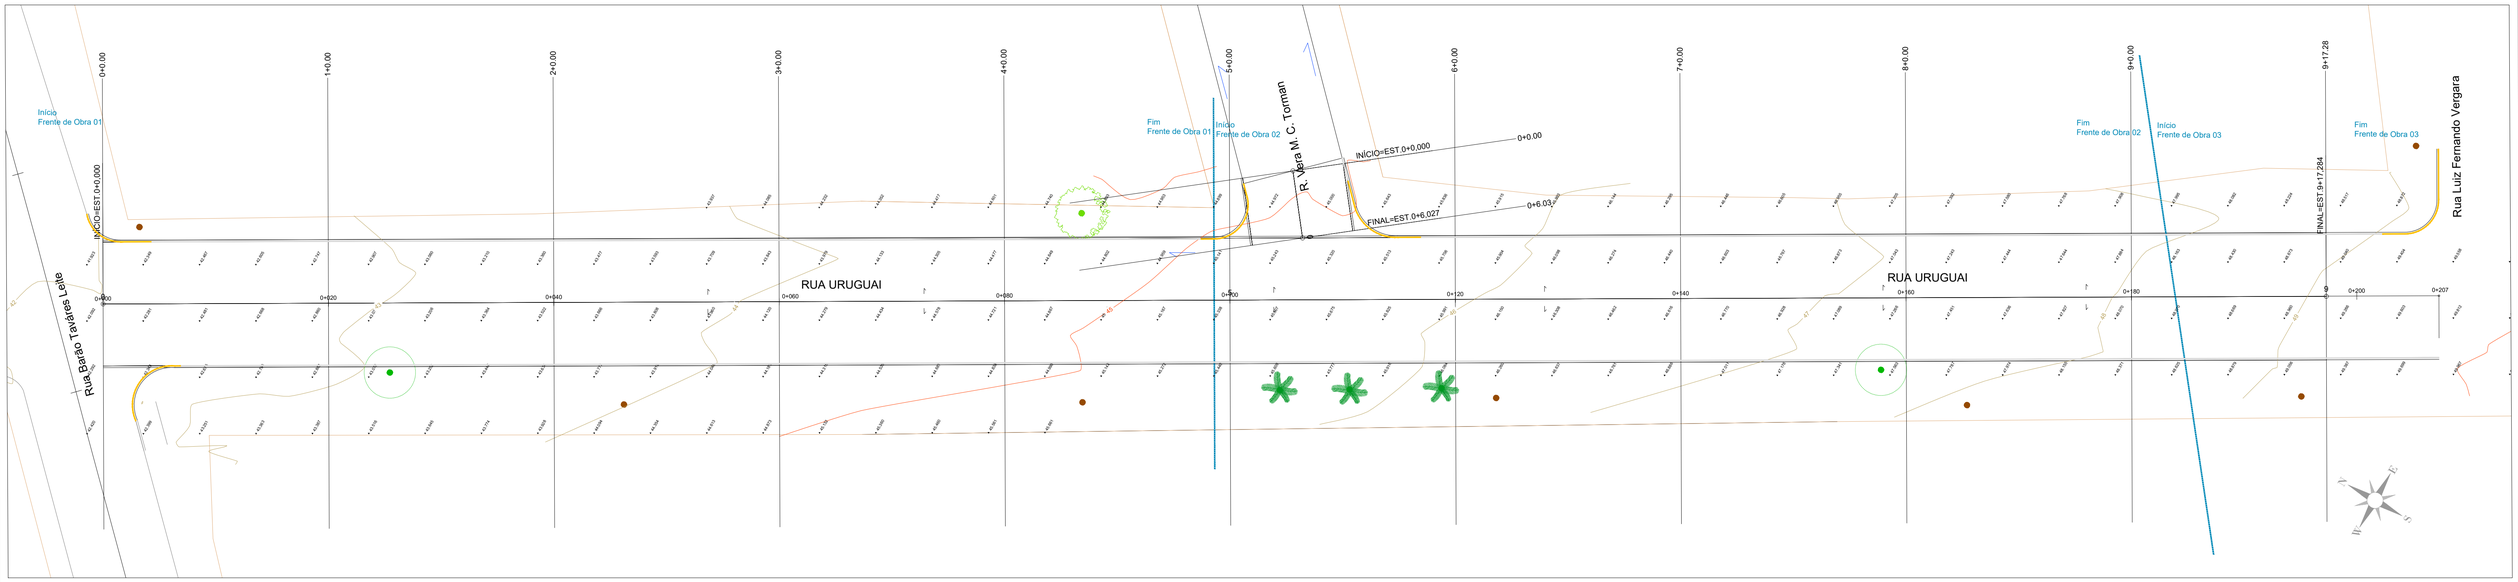

LEVANTAMENTO PLANIALTIMÉTRICO Rua Uruguai

Escala 1: 750

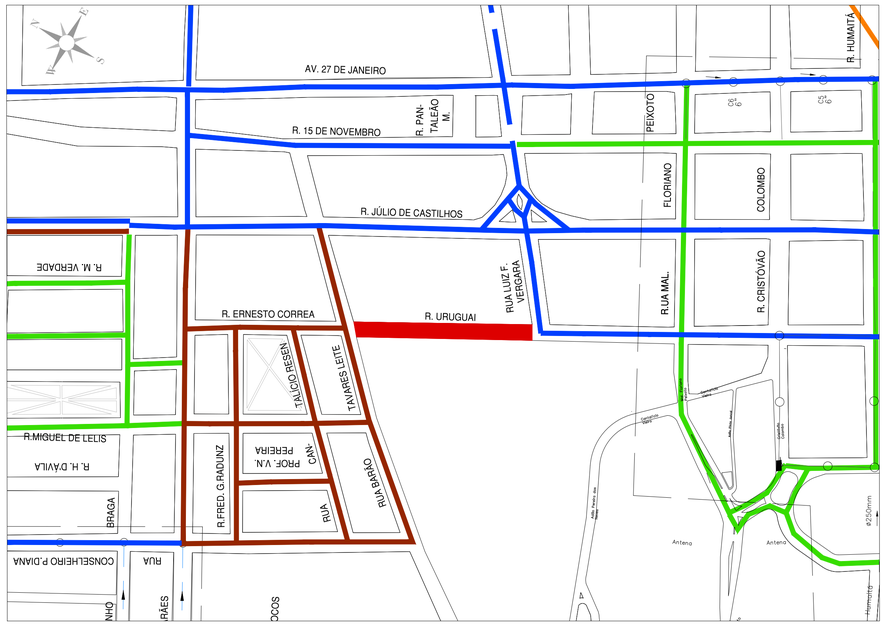

PLANTA DE SITUAÇÃO E SISTEMA VIÁRIO E INFRA-ESTRUTURA EXISTENTE

Sem Escala

CARCTERÍSTICAS DA REDE COLETORA

REDE EXISTENTE:

- EXTENSÃO..... ± 24 km
- MATERIAL: CERÂMICA, CIMENTO AMIANTO E CONCRETO
- DIÂMETROS: 150, 200, 250, 375 e 400 mm

REDE PROJETADA PELA CORSAN:

- EXTENSÃO

AREA LESTE..... 25.115 m
AREA SUDOESTE..... 1.845 m
LOTEAMENTO INDIANÓPOLIS I..... 1.790 m
LOTEAMENTO INDIANÓPOLIS II..... 1.145 m
TOTAL 29.895 m

- DIÂMETROS: 150 a 400 mm
- POPULAÇÃO BENEFICIADA

ANO	*EXTENSÃO DA REDE (km)	POPULAÇÃO ATENDIDA	POPULAÇÃO URBANA	% ATENDIMENTO
2000	± 24.000	15.225	27.196	56,0
2005	31.500	19.982	32.049	62,0
2010	38.950	24.709	35.060	70,0
2020	46.400	29.467	41.238	71,4
2030	53.895	34.160	47.489	72,0

* EXTENSÃO ACUMULADA

CONVENÇÕES:

LIMITE DO PERÍMETRO URBANO

FERROVIA

REDE COLECAL DE ESGOTO EXISTENTE

LINHA DE RECALQUE

AREA CENTRAL – REDE EXISTENTE

AREAS LESTE, SUDOESTE E LOTEAMENTOS INDIANÓPOLIS I e II – REDES PROJETADAS

OBS.: ONDE NÃO HÁ REDE COLETORA PÚBLICA, O SISTEMA DE TRATAMENTO É INDIVIDUAL, CONFORME CÓDIGO DE OBRAS DO MUNICÍPIO. (LEI Nº4685/2007)

LEGENDA - ESTRUTURA VIÁRIA

- PARALELEPÍPEDO
- BLOCO DE CONCRETO
- PEDRA IRREGULAR
- SAIBRO
- BR 116
- ASFALTO
- REDE FERROVIÁRIA
- PONTE INTERNACIONAL MÁUA

Coord. Geográfica Inicial
32°33'13.49"S 53°23'19.75"O

Coord. Geográfica Final
32°33'19.27"S 53°23'15.86"O

IMAGEM DE SATÉLITE

Sem Escala

PREFEITURA MUNICIPAL DE JAGUARÃO
SECRETARIA PLANEJAMENTO E URBANISMO
ESCRITORIO TECNICO

PROJETO PAV. EM BLOCO DE CONCRETO - FINISA - 557.636-71
RUA URUGUAI
(entre as Ruas Barão Tavares Leite e Rua Luiz Fernando Vergara)

PLANTA DE SITUAÇÃO E LEVANT. PLANIALTIMÉTRICO
Rua Uruguai

RESPONSAVEL TECNICO:

Eng. Civil André Timm
CREA 107270

Arq. Leticia Fernandes
CAU 33469-3

PREFEITURA:

Luiz Carlos Barreto
Secretário de Planejamento e Urbanismo

DATA:	ESCALA:	PRANCHA
17/10/2022	1:750	T01/06