




LEGENDA

—	Tubo concreto PS2 DN40
—	Tubo concreto PA2 DN40
—	Tubulação Drenagem existente DN40
	Caixa Existente
■	Boca de lobo (BL)
—	Boca de lobo + Leão (BL+Leão)
—	Extensor de Boca de lobo
	Meio-fio de concreto
	Alinhamento predial
●	Poste CEEE


Quadro de Área - Drenagem			
	Frete de Obra 01	Frete de Obra 02	Total
Boca de lobo simples 1,00x1,10m- BL (unid)	2	1	3
Boca de lobo simples 1,00x2,00m- BL (unid)	1	0	1
Extensor de BL 1,00x2,50m (unid)	2	5	7
Boca de Leão (unid)	2	0	2
Tubo de Concreto PA2 400mm (m)	13	0	13
Tubo de Concreto P2 400mm (m)	8	3	11
Calçada a recompor (m²)	4	6	10

Projeto de Drenagem - Rua 7 de abril entre as ruas General Câmara e Augusto Leivas - Trecho 01
ESC: 1:200

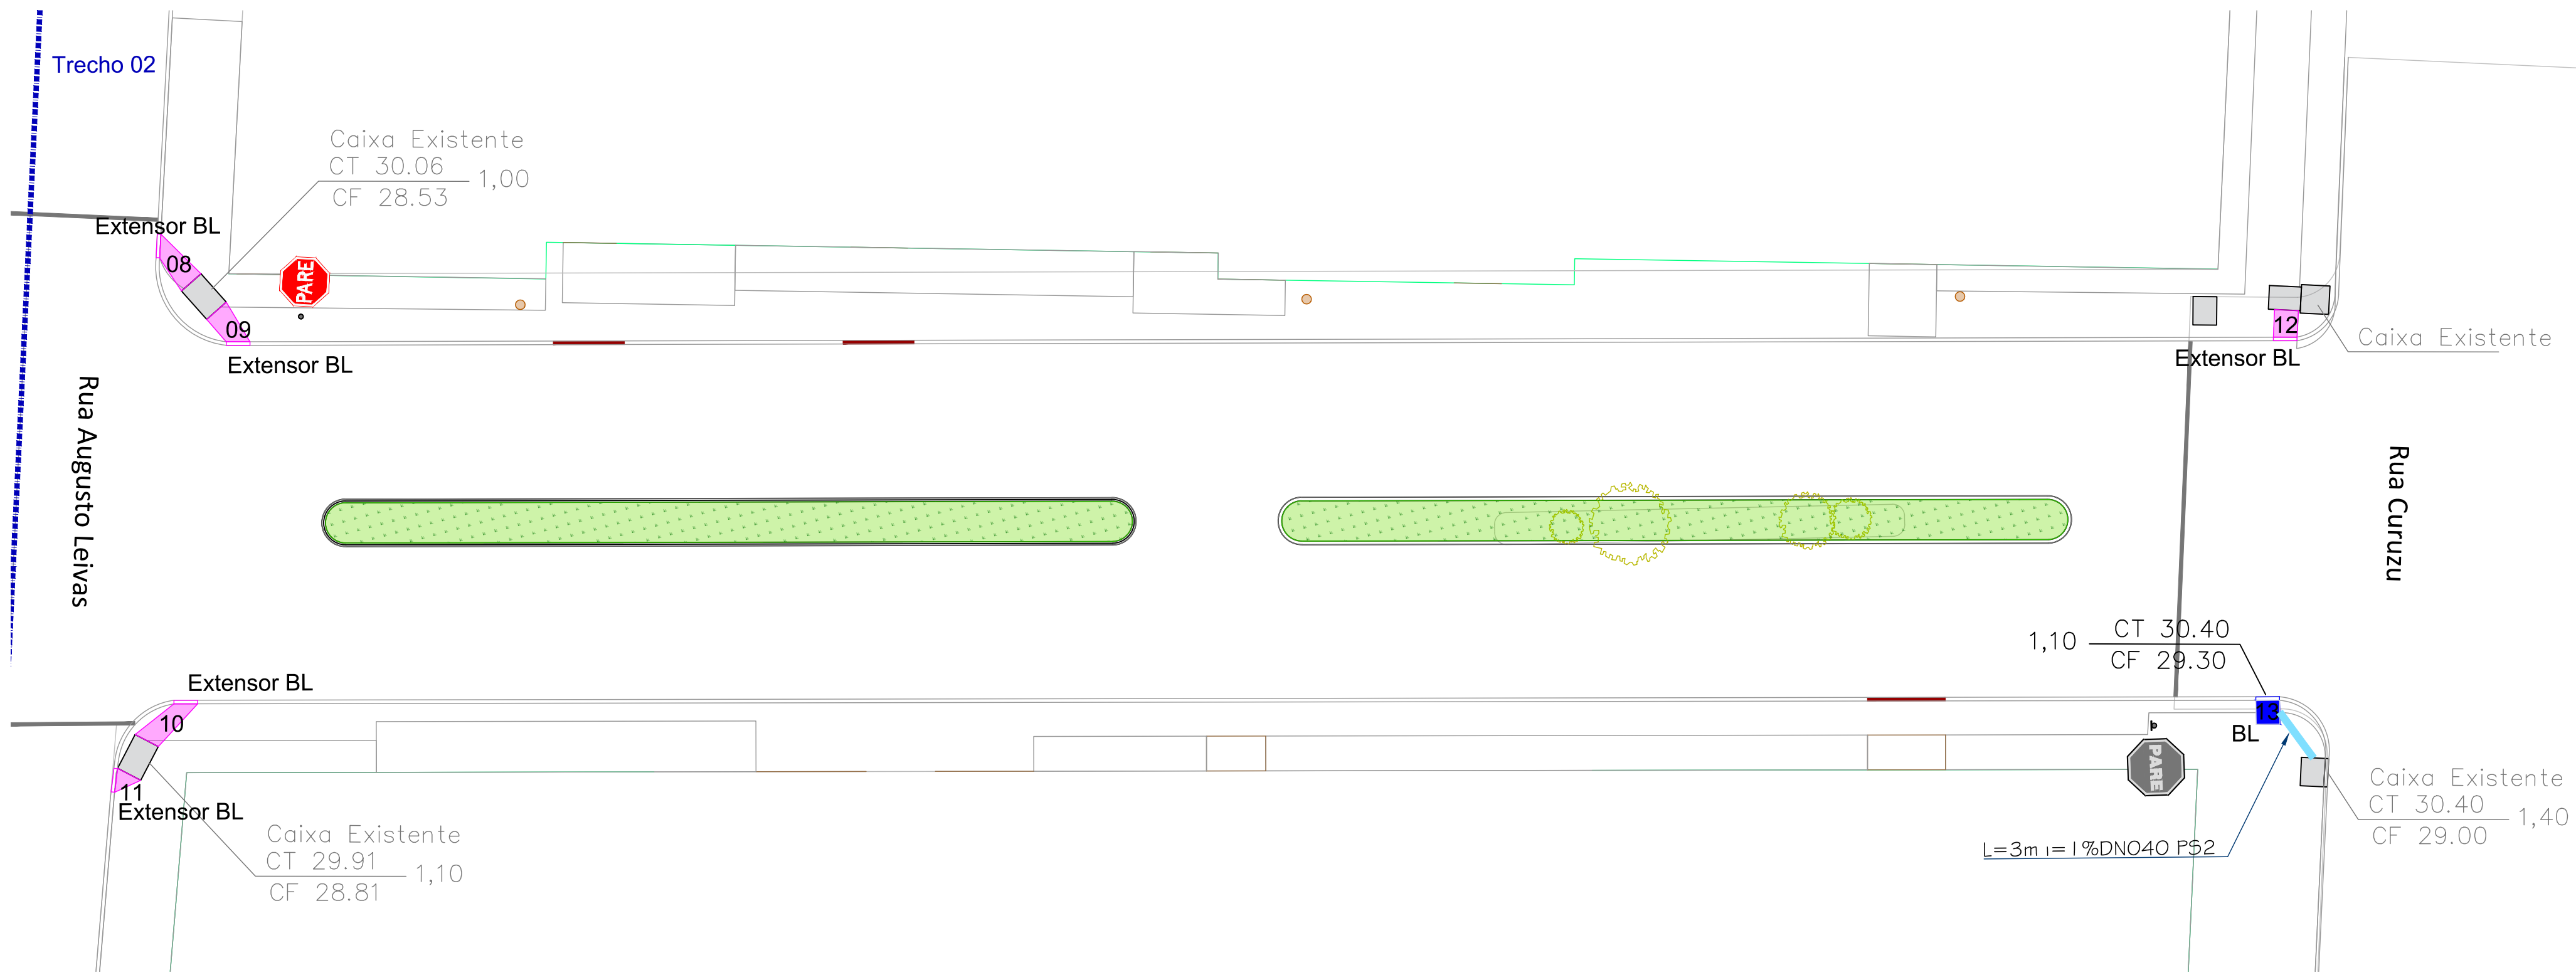


Projeto de Drenagem - Rua 7 de abril entre as ruas Augusto Leivas e Curuzú - Trecho 02
ESC: 1:200


BOCA DE LOBO COMUM 1,00x2,00m (BL N°04)

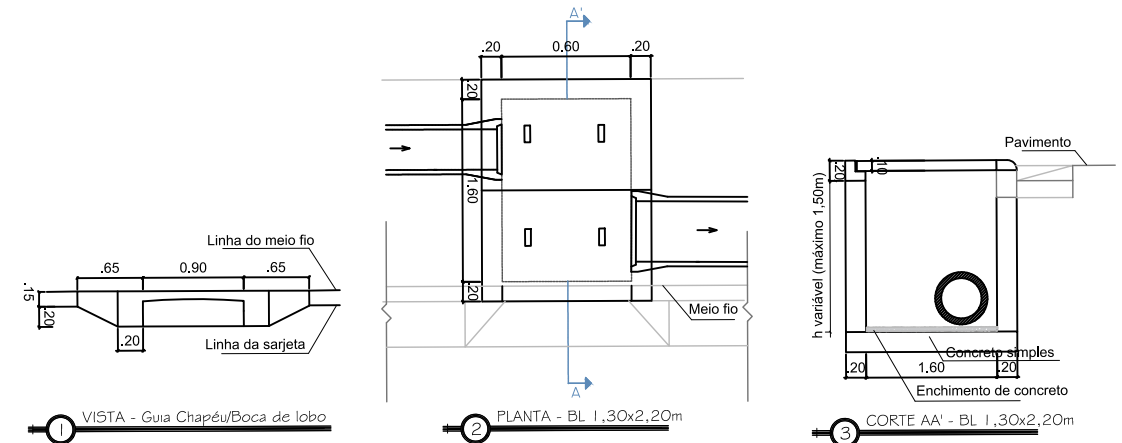

CAIXA DE PASSAGEM 1,00x1,00 (CX N°03/06/13)

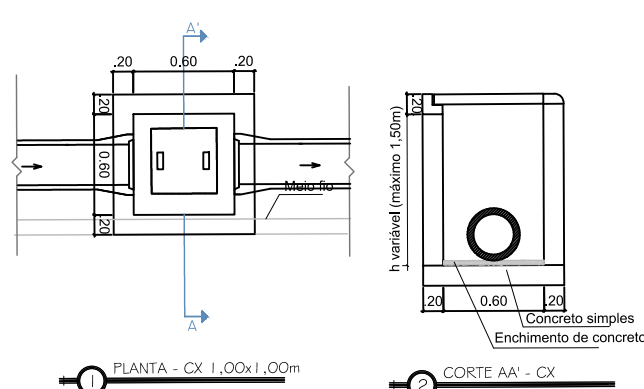


BOCA DE LEÃO (CX N°01/02)

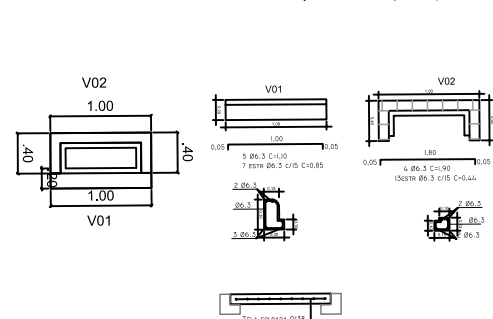

LEGENDA	
	CT - Cota de terreno
	CF - Cota do Fundo
	PF - Profundidade (CT-CF)

Gabaritos de Escavação

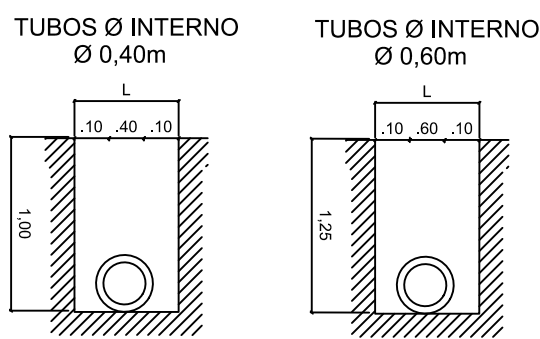

PREFEITURA MUNICIPAL DE JAGUARÃO
SECRETARIA PLANEJAMENTO E URBANISMO
ESCRITÓRIO TÉCNICO

PAVIMENTAÇÃO DE TRECHO DA RUA 7 DE ABRIL
Entre as Ruas Curuzu e General Câmara

PROJETO DE DRENAGEM
Rua 7 de Abril entre as Ruas Curuzu e General Câmara

RESPONSÁVEIS TÉCNICOS:

PREFEITURA:

Eng. Civil Stella Harkins
CREA/RS 235968

Arq. Urb Leticia Fernandes
CAU 33469-3

Luiz Carlos Barreto
Secretário de Planejamento e Urbanismo

DESENHO:
Eng. Civil Gabriel Barbier

DATA:
Novembro/2022

ESCALA:
INDICADA

PRANCHA
01/01