



PROJETO DE DRENAGEM- Trecho 01 e 02 - Rua Duque de Caxias (entre Rua Cel. de Deus Dias e Avenida Odilo Gonçalves)

Escala 1:250

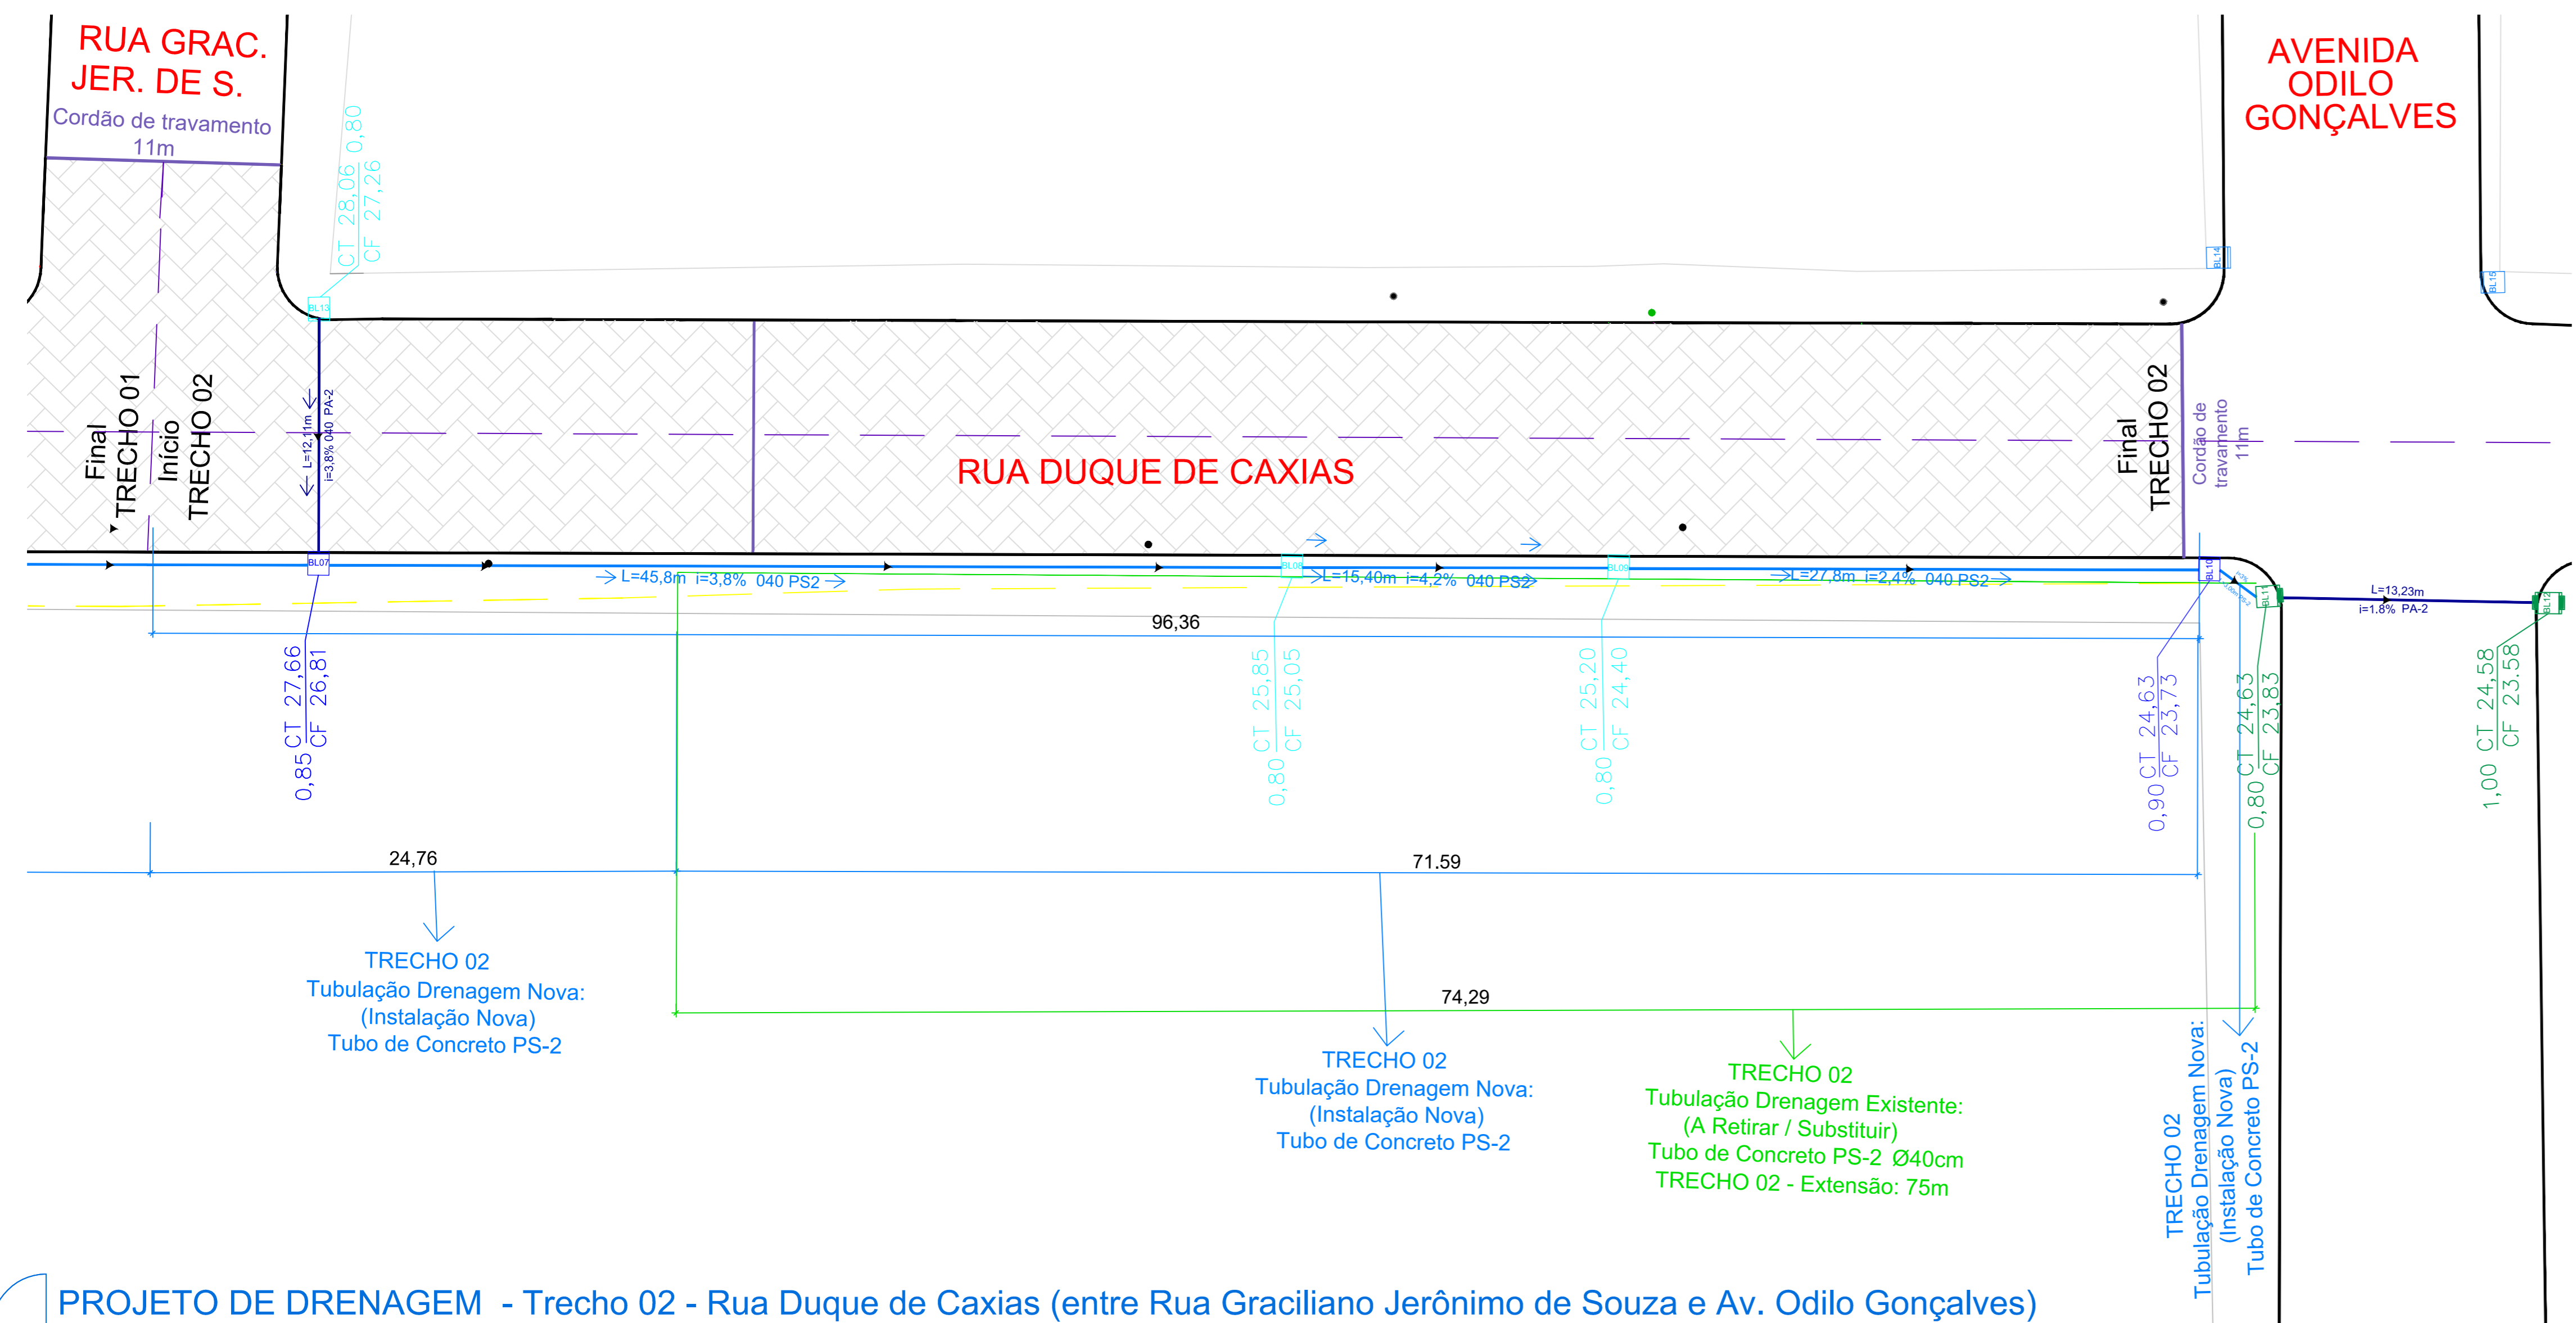

PROJETO DE DRENAGEM - Trecho 02 - Rua Duque de Caxias (entre Rua Graciliano Jerônimo de Souza e Av. Odilo Gonçalves)

Escala 1:200

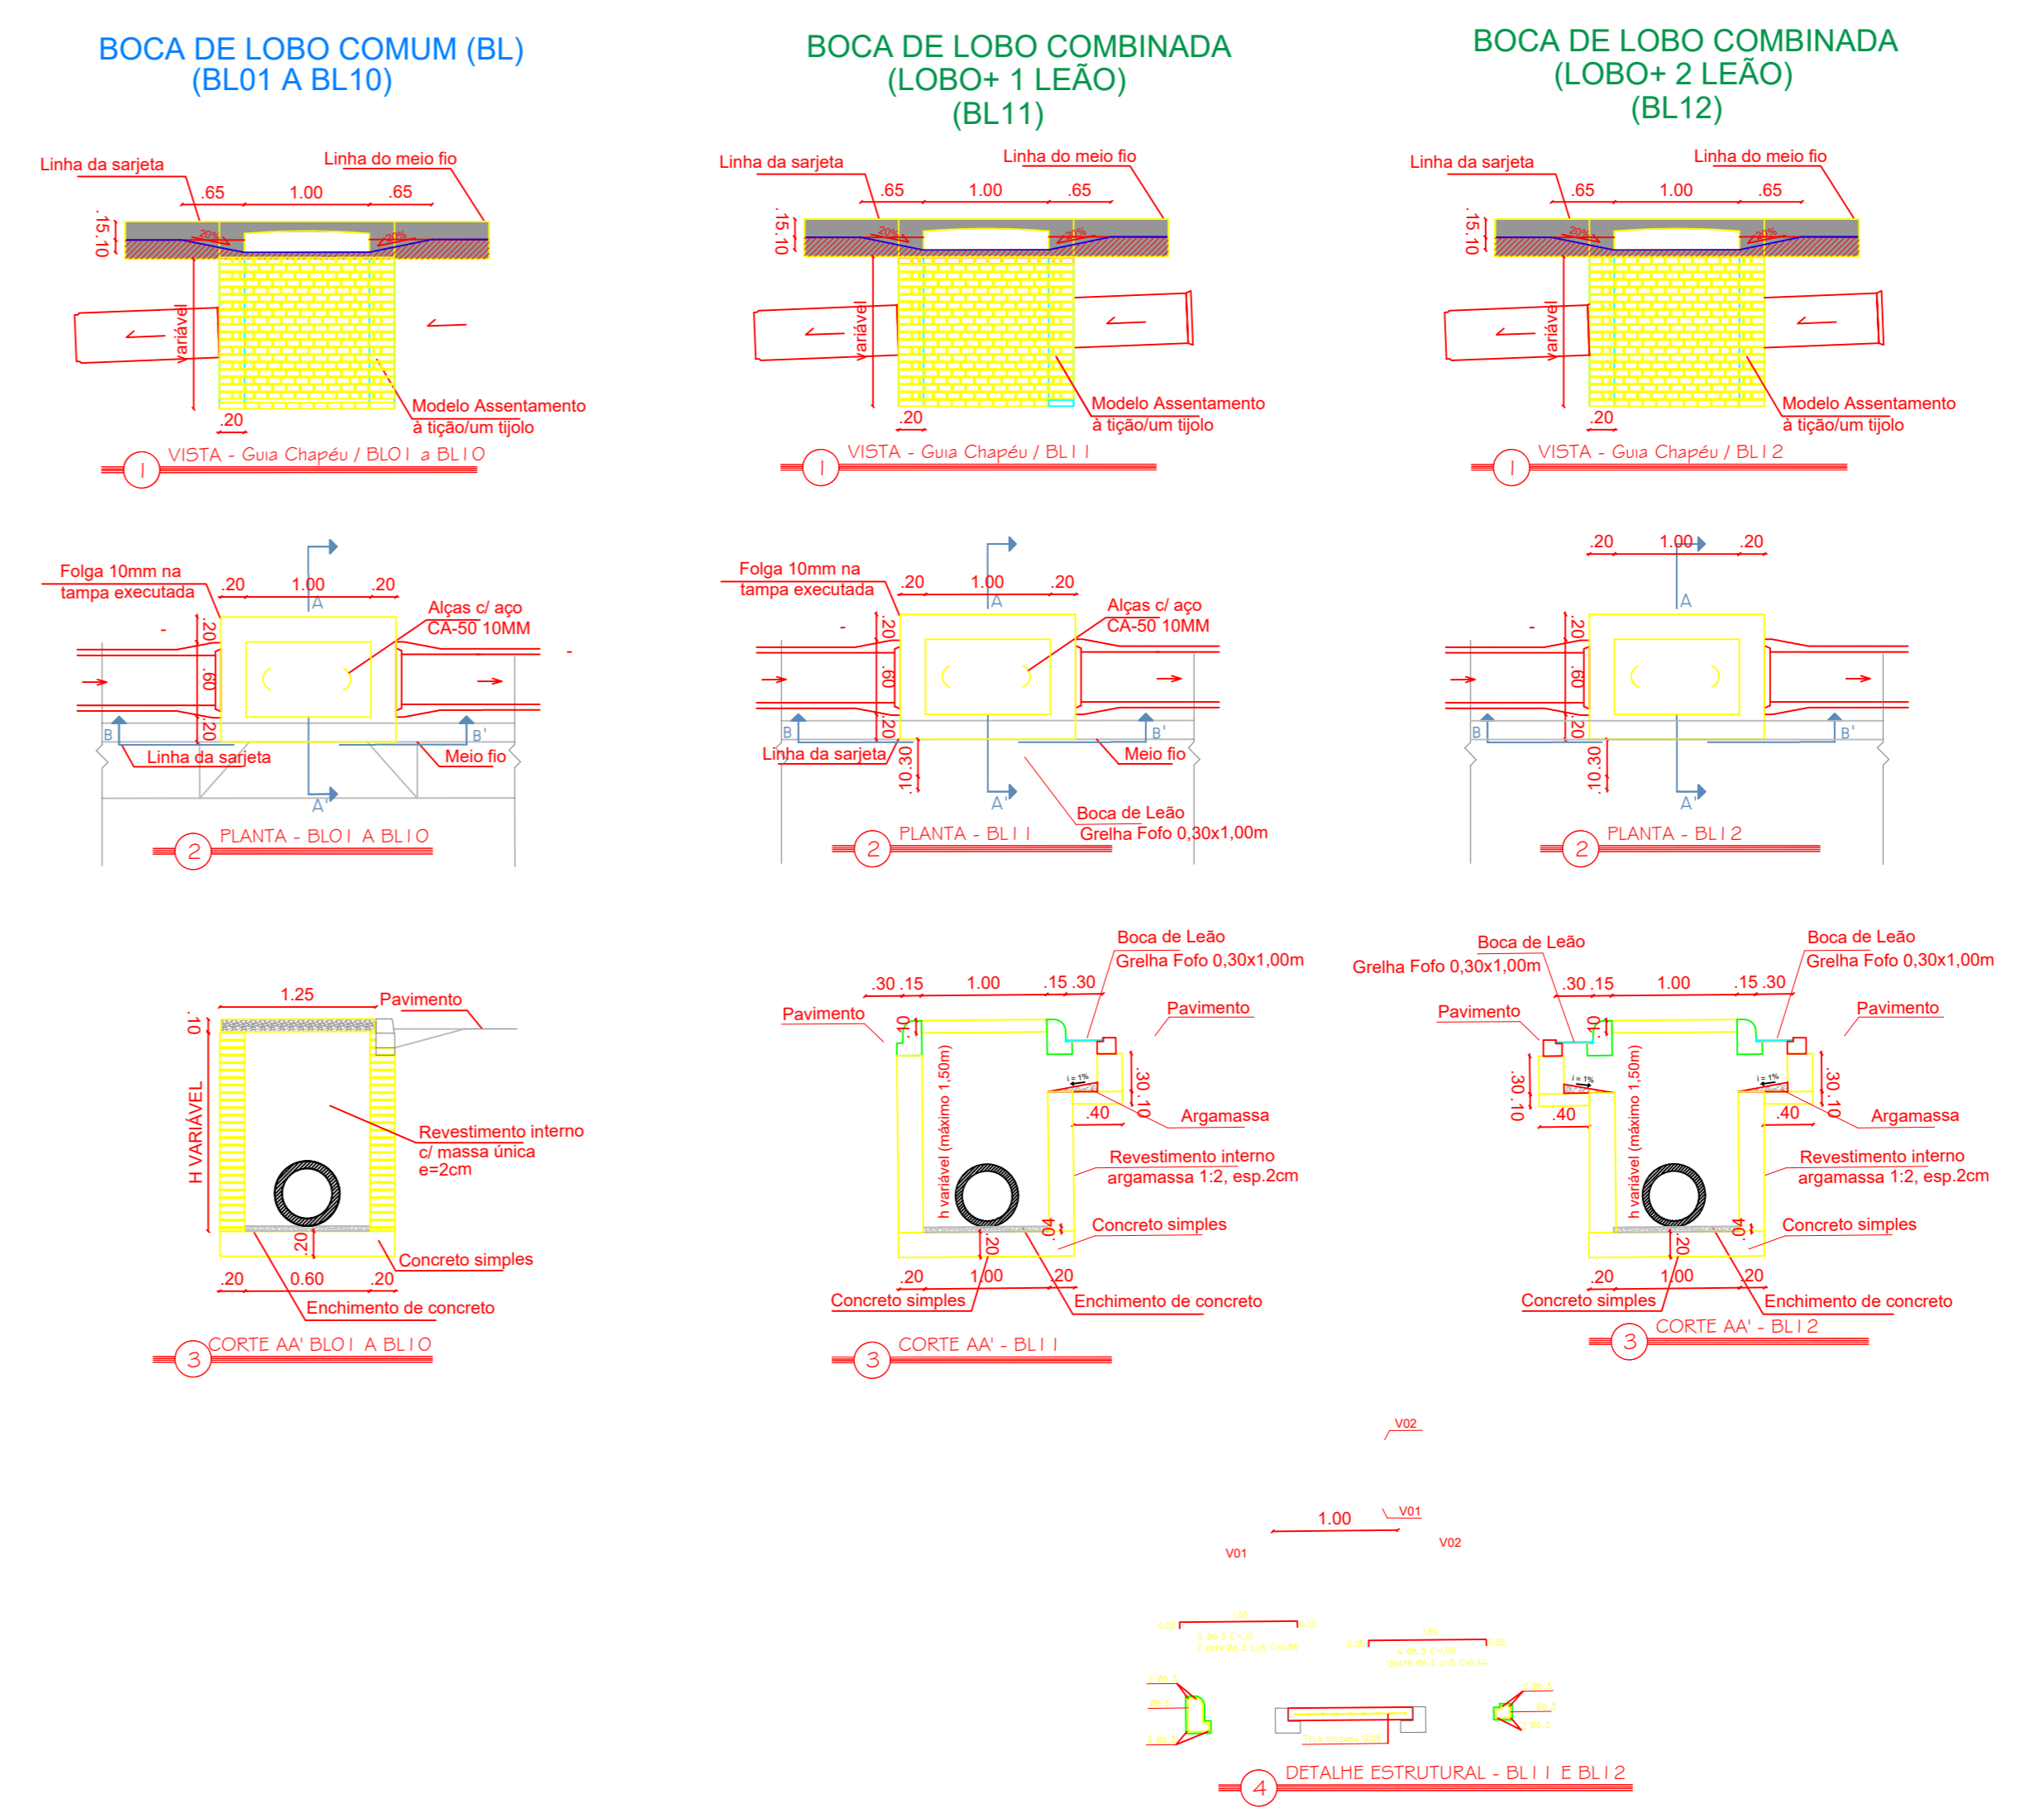

BOCA DE LOBO COMUM (BL01 a BL10) e BOCA DE LOBO COMBINADA (BL11 e BL12)

Escala 1:50

QUANTITATIVO - TUBULAÇÕES DRENAGEM:

TRECHO 01			
SIMBOLOGIA:	MATERIAL:	QUANT.(m)	SERVIÇO:
	TUBO DE CONCRETO PS-2 Ø40cm	8,55 + 82,7 - 91,25 = 92 m	Construir
	TUBO DE CONCRETO PA-2 Ø40cm	12,0 + 11,0 + 11,0 = 34 m	Construir
	TUBO SÉRIE PI/ESG, PVC Ø100mm x 6m	41,93 = 42 m	Construir

QUANTITATIVO - TUBULAÇÕES DRENAGEM:

TRECHO 02			
SIMBOLOGIA:	MATERIAL:	QUANT.(m)	SERVIÇO:
	TUBO DE CONCRETO PS-2 Ø40cm	24,76 + 71,59 + 2,10 = 98,45 = 99 m	Construir
	TUBO DE CONCRETO PA-2 Ø40cm	12,0 + 11,0 = 23 m	Construir
	TUBO DE CONCRETO PS-2 Ø40cm	74,29 = 75 m	Remover

LEGENDA

- STEIN / BLOCO DE CONCRETO (TRECHO EXISTENTE)
- SAIBRO
- STEIN / BLOCO DE CONCRETO (TRECHO A SER PAVIMENTADO)
- CERCA EXISTENTE
- CORDÃO DE TRAVAMENTO
- EIXO DE RUA
- POSTES EXISTENTES (Equatorial Reposicionar)
- ÁRVORE EXISTENTE

LEGENDA:

- TUBO DE CONCRETO PS-2 Ø40cm REDE DE DRENAGEM NOVA
- TUBO DE CONCRETO PA-2 Ø40cm REDE DE DRENAGEM NOVA
- TUBO DE CONCRETO PS-2 Ø40cm REDE DE DRENAGEM EXISTENTE
- TUBO DE PVC DRENAGEM PLURAL Ø100mm REDE DE DRENAGEM NOVA

BL Boca de Lobo Nova (a construir)

BL Boca de Lobo Existente (a demolir/reconstruir) BL Nova

BL11 Boca de Lobo Existente (a demolir/reconstruir) BL Combinada (Lobo + 1 Leão)

BL12 Boca de Lobo Existente (a demolir/reconstruir) BL Combinada (Lobo + 2 Leão)

BL Boca de Lobo Existente (a manter)

PREFEITURA MUNICIPAL DE JAGUARÃO
Secretaria de Planejamento e Urbanismo

PROJETO DE DRENAGEM, PAVIMENTAÇÃO E SINALIZAÇÃO VIÁRIA
Rua Duque de Caxias (entre Rua Cel. de Deus Dias e Avenida Odilo Gonçalves)
FINISA 0557836-71

PROJETO DE DRENAGEM - TRECHO 02

RESPONSÁVEIS TÉCNICOS: PREFEITURA: PRANCHA

Carolina Gottinari André Timm Luiz Carlos Barreto
Eng. Civil CREA 228998 Eng. Civil CREA 107270 Secretário de Planejamento e Urbanismo

04/05

PROJETO: Carolina Gottinari DATA: julho/2023 ESCALA: INDICADA



VERIFICAÇÃO DAS ASSINATURAS



Código para verificação: 3C92-76E7-2C2C-C86A

Este documento foi assinado digitalmente pelos seguintes signatários nas datas indicadas:

- ✓ CAROLINA BATISTA DA SILVA GOTTINARI (CPF 032.744.930-66) em 05/07/2023 16:47:01 (GMT-03:00)
Papel: Assinante
Emitido por: Sub-Autoridade Certificadora 1Doc (Assinatura 1Doc)

- ✓ ANDRÉ DE OLIVEIRA TIMM (CPF 564.714.830-15) em 06/07/2023 08:19:46 (GMT-03:00)
Papel: Assinante
Emitido por: Sub-Autoridade Certificadora 1Doc (Assinatura 1Doc)

- ✓ LUIZ CARLOS BARRETO (CPF 260.660.840-20) em 06/07/2023 08:46:00 (GMT-03:00)
Papel: Assinante
Emitido por: Sub-Autoridade Certificadora 1Doc (Assinatura 1Doc)

Para verificar a validade das assinaturas, acesse a Central de Verificação por meio do link:

<https://jaguarao.1doc.com.br/verificacao/3C92-76E7-2C2C-C86A>