


AMPLIAÇÃO COMPLETA
CEMITÉRIO MUNICIPAL

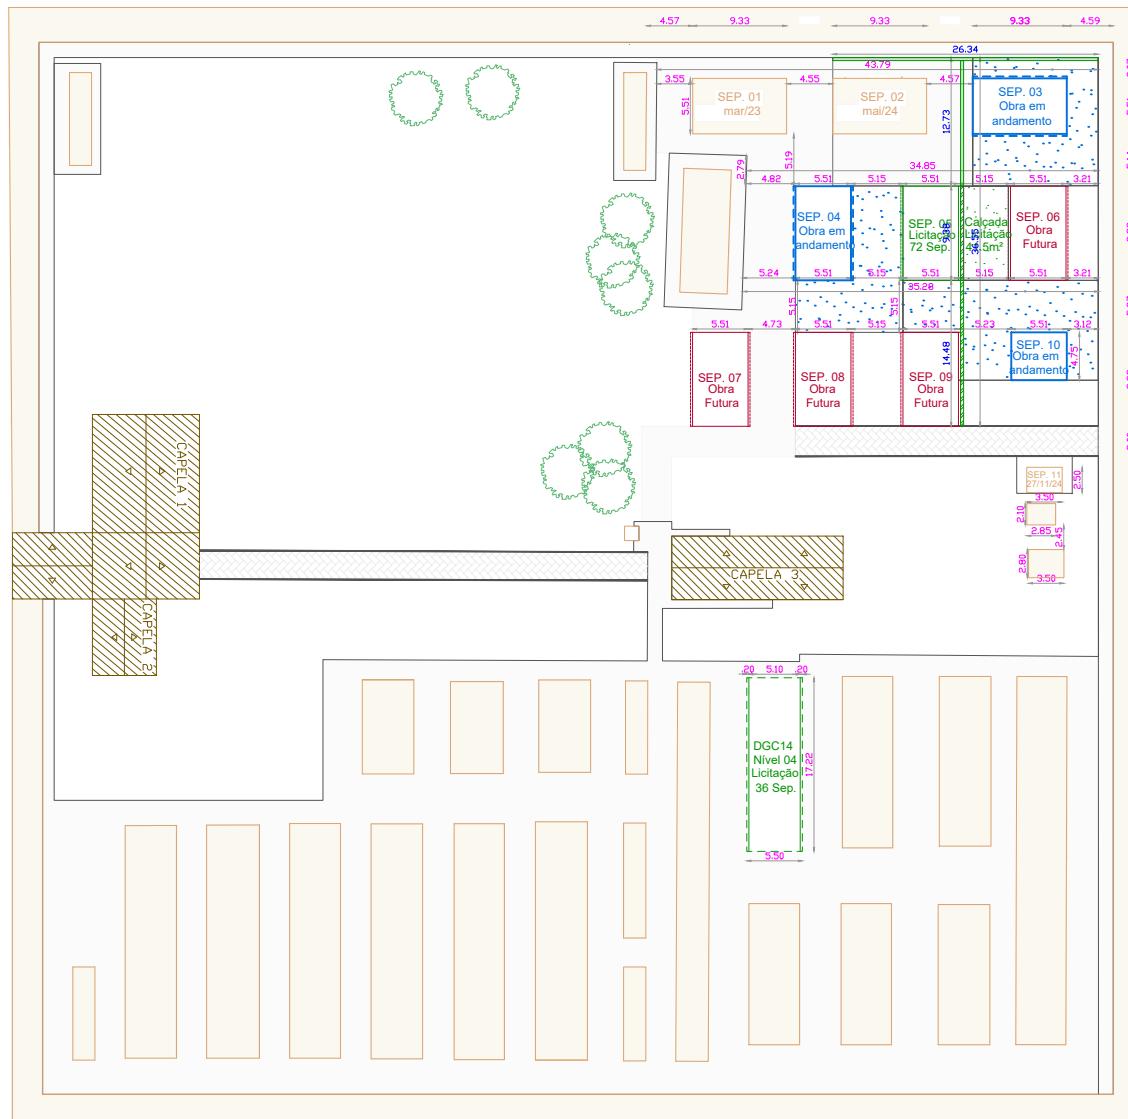

PLANTA SITUAÇÃO- Cemitério Municipal de Jaguarão/RS

Escala: 1:750



PLANTA LOCALIZAÇÃO - Cemitério Municipal de Jaguarão/RS
S/ Escala



PREFEITURA MUNICIPAL DE JAGUARÃO
Secretaria de Planejamento e Urbanismo

MELHORIAS E AMPLIAÇÃO NO CEMITÉRIO MUNICIPAL
Construção de 1 Bloco de Sepulturas -72 un e Conclusão Ordem 4 DGC 14 - 36 un
Caminho Santos Dumont s/nº, Jaguarão RS

PLANTA DE SITUAÇÃO E LOCALIZAÇÃO
Bloco 5 - 72 un Sepulturas
Bloco DCG14 Nível 04 - 36 un Sepulturas

RESPONSÁVEIS TÉCNICOS:

PREFEITURA:

Carolina Gottinari
Eng. Civil CREA 228598

Camila Alonso
Eng. Civil CREA 569381-0

Luiz Carlos Barreto
Secretário de Planejamento e Urbanismo

PROJETO:
Carolina Gottinari
Camila Alonso

DATA:
mai/2025

PRANCHA:

01/06

ESCALA:
INDICADA



VERIFICAÇÃO DAS ASSINATURAS



Código para verificação: EDE1-783E-B2A6-6AC7

Este documento foi assinado digitalmente pelos seguintes signatários nas datas indicadas:

- ✓ CAROLINA BATISTA DA SILVA GOTTINARI (CPF 032.744.930-66) em 29/05/2025 17:03:57
GMT-03:00
Papel: Parte
Emitido por: Sub-Autoridade Certificadora 1Doc (Assinatura 1Doc)

- ✓ CAMILA DE ARMAS ALONSO (CPF 023.160.600-13) em 30/05/2025 09:57:17 GMT-03:00
Papel: Parte
Emitido por: Sub-Autoridade Certificadora 1Doc (Assinatura 1Doc)

- ✓ LUIZ CARLOS BARRETO (CPF 260.660.840-20) em 02/06/2025 12:35:59 GMT-03:00
Papel: Parte
Emitido por: Sub-Autoridade Certificadora 1Doc (Assinatura 1Doc)

Para verificar a validade das assinaturas, acesse a Central de Verificação por meio do link:

<https://jaguarao.1doc.com.br/verificacao/EDE1-783E-B2A6-6AC7>